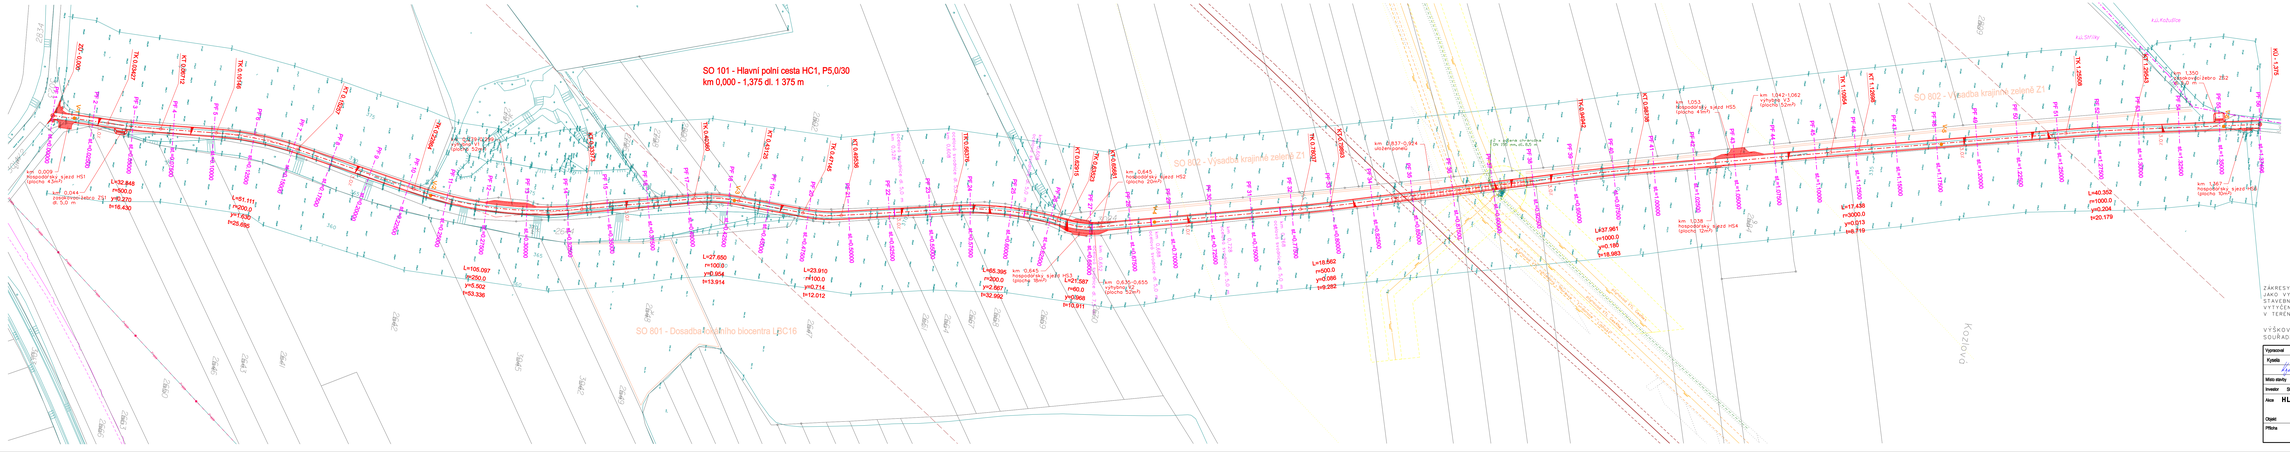

LEGENDA :

- objekt SO 101
- 3712 — hranice parcely KN, parcelní číslo
- polohopis
- hranice katastru
- V-8 — kopané sondy

stávající inženýrské sítě

STAVAJÍCÍ INŽ. SÍTĚ

- SDĚLOVACÍ KABEL ČETN
- SDĚLOVACÍ KABEL ČETN - NEZAMĚŘENÝ
- NADZEMNÍ VEDENÍ VN
- PRODUKTOVOD ČEPRO
- PRODUKTOVOD ČEPRO - ZABEZPEČOVACÍ PÁSMO 4 M
- PRODUKTOVOD ČEPRO - OCHRANNÉ PÁSMO 300 M
- VTL PLYNOVOD
- OCHRANNÉ PÁSMO VTL PLYNOVODU
- VTL PLYNOVOD - VYMLÉD
- OPTICKÝ KABEL

ZÁKRESY PODZEMNÍCH INŽ. SÍTÍ NELZE POUŽÍT JAKO VYTYČOVACÍ VÝKRES. PŘED ZAHÁJENÍM STAVEBNÍCH PRACÍ MUSÍ INVESTOR ZAJISTIT VYTÝČENÍ SÍTÍ JEJICH SPRÁVCI A OZNAČENÍ SÍTÍ V TERÉNU DLE PLATNÝCH PŘEDPISŮ

VÝŠKOVÝ SYSTÉM: Bpv
SOUŘADNICOVÝ SYSTÉM: S-JTSK

Vypracoval	Zodpov.projektant	Hl. ing. projektu	Vedoucí střediska	AGPOL a.s. Anglických hrdinů 779 00 Olomouc Česká republika
Kyselý	Ing. Fiedl, Ph.D.	Ing. Sklenář	Ing. Vaculík, Ph.D.	
Místo stavby	k.ú. Střílky	Kraj	Zlínský	Počet formátů: 8 A4
Investor	Město pozemkový úřad, Krajský pozemkový úřad pro Zlínský kraj			Datum: 08. 2021
Akce	HLAVNÍ POLNÍ CESTA HC1 A LBC 16 "BRALOVÁ" ČÁST K.Ú. STŘÍLKY			Stupeň: DSP + R
				Zakázkové číslo: 2962/2060
Objekt	SO 101 - Hlavní polní cesta HC1			Archivní číslo: 2962
Příloha	PODROBNÁ SITUACE			Měřítko: 1 : 1 000
				Číslo výkresu: D.101.b.1