


SO 02 - Dosadba lokálneho biocentra LBC16
(parcels č.2648)
(M 1:100)


Výsadba keřů

1 m v trojúhelníku

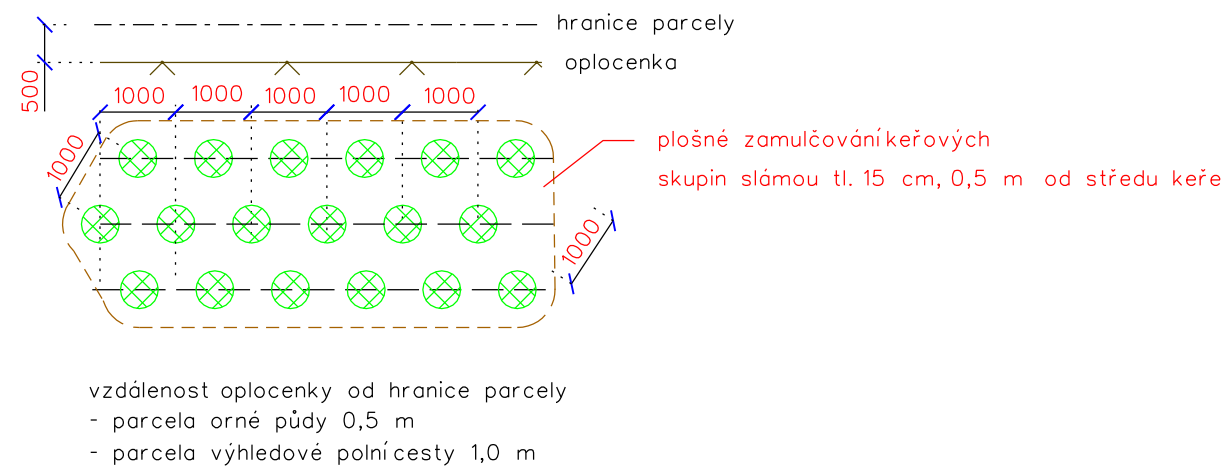


Výsadba stromů

6 m - 10 m v trojúhelníku

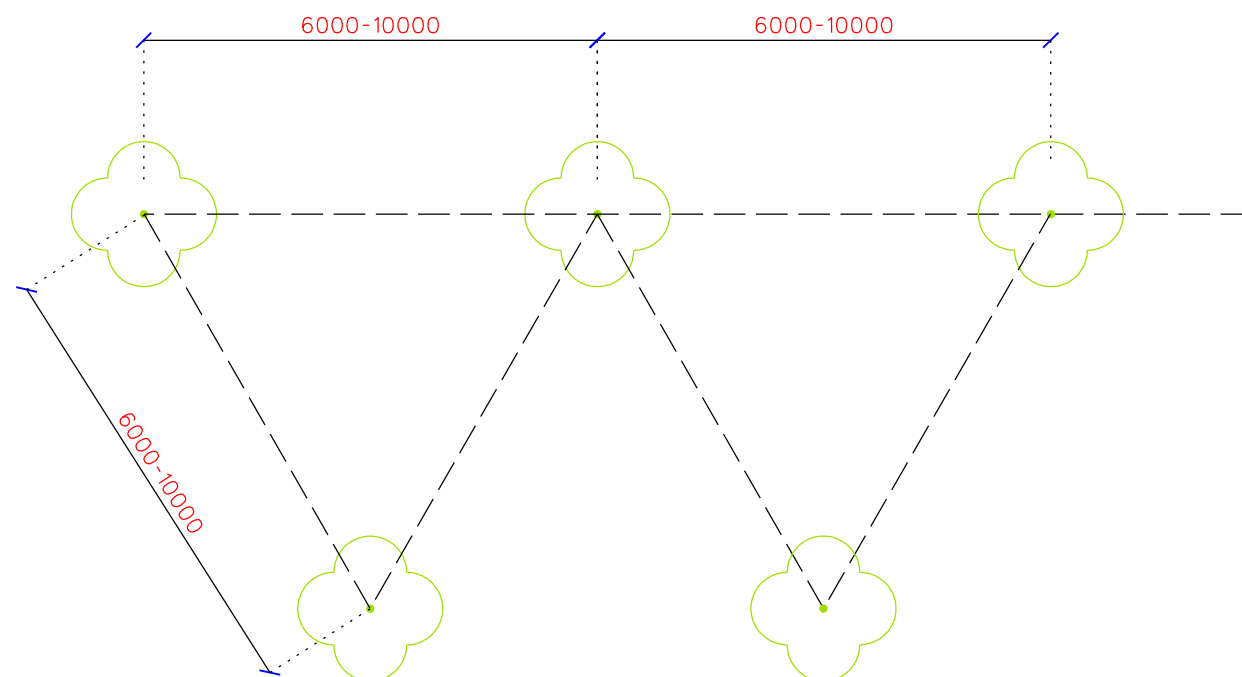


Vzorový řez výsadby stromů


(M 1:50)

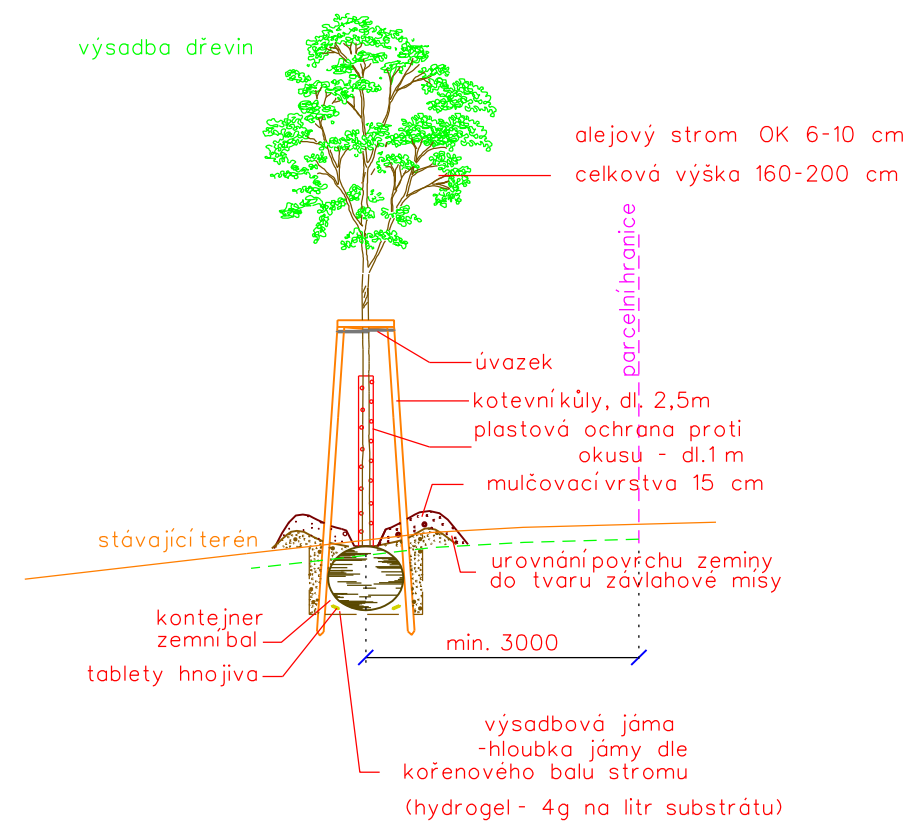
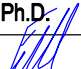
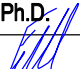
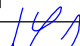
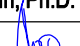


schema - příčky

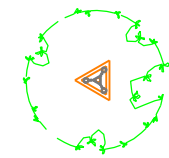

bidlo pro ptáky
detail

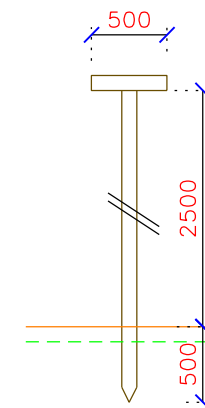

Vypracoval	Zodpov.projektant	Hl. ing. projektu	Vedoucí střediska	<div>AGPOL s.r.o. Jungmannova 153/12 779 00 Olomouc Česká republika</div>	
Ing. Feltl, Ph.D. 	Ing. Feltl, Ph.D. 	Ing. Skácel 	Ing. Vaculín, Ph.D. 		
Místo stavby k.ú. Střilky		Kraj Zlínský	Počet formátů	2 A4	
Investor Státní pozemkový úřad, Krajský pozemkový úřad pro Zlínský kraj			Datum	09. 2021	
Akce	HLAVNÍ POLNÍ CESTA HC1 A LBC 16 "BRALOVÁ" ČÁST K.Ú. STŘILKY			Stupeň DSP + R	
Objekt	SO 801 - Dosadba lokálního biocentra LBC16			Zakázkové číslo	2962/060
				Archivní číslo	2962
Příloha	DETAIL VÝSADBY			Měřítko 1 : 100, 1 : 50	Číslo výkresu D.801.b.2