



# VZOROVÝ PŘÍČNÝ ŘEZ POLNÍ CESTY C1

úsek č.2 - km 1,625 - 2,062 - P4,0/20 - dl. 437,4 m

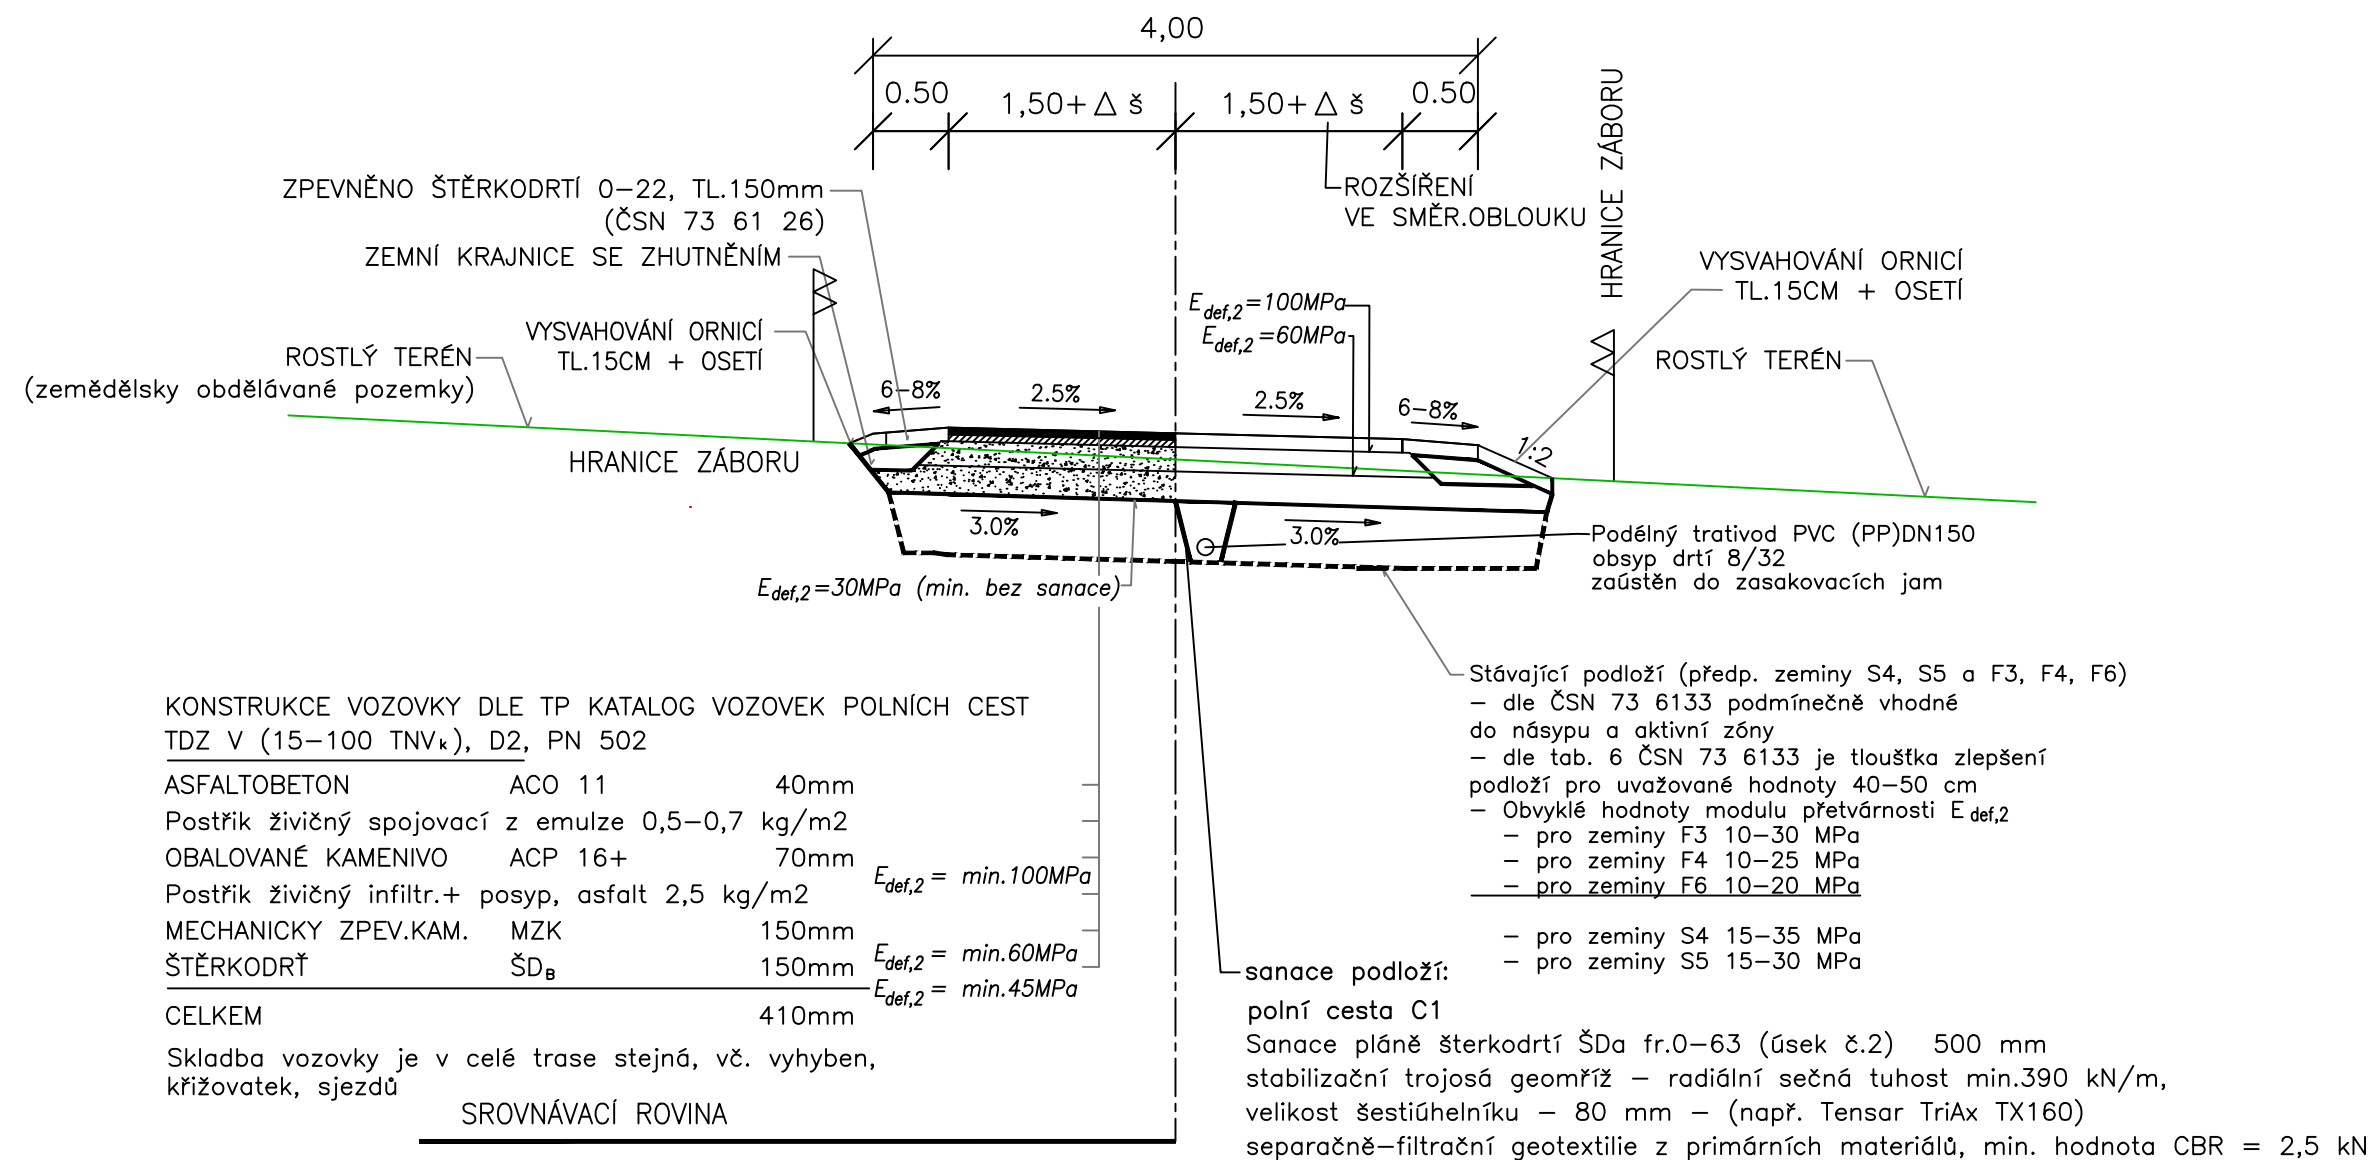


# VZOROVÝ PŘÍČNÝ ŘEZ POLNÍ CESTY C1

úsek č.1 - km 0,000 - 1,625 - P4,5/30 - dl. 1625 m

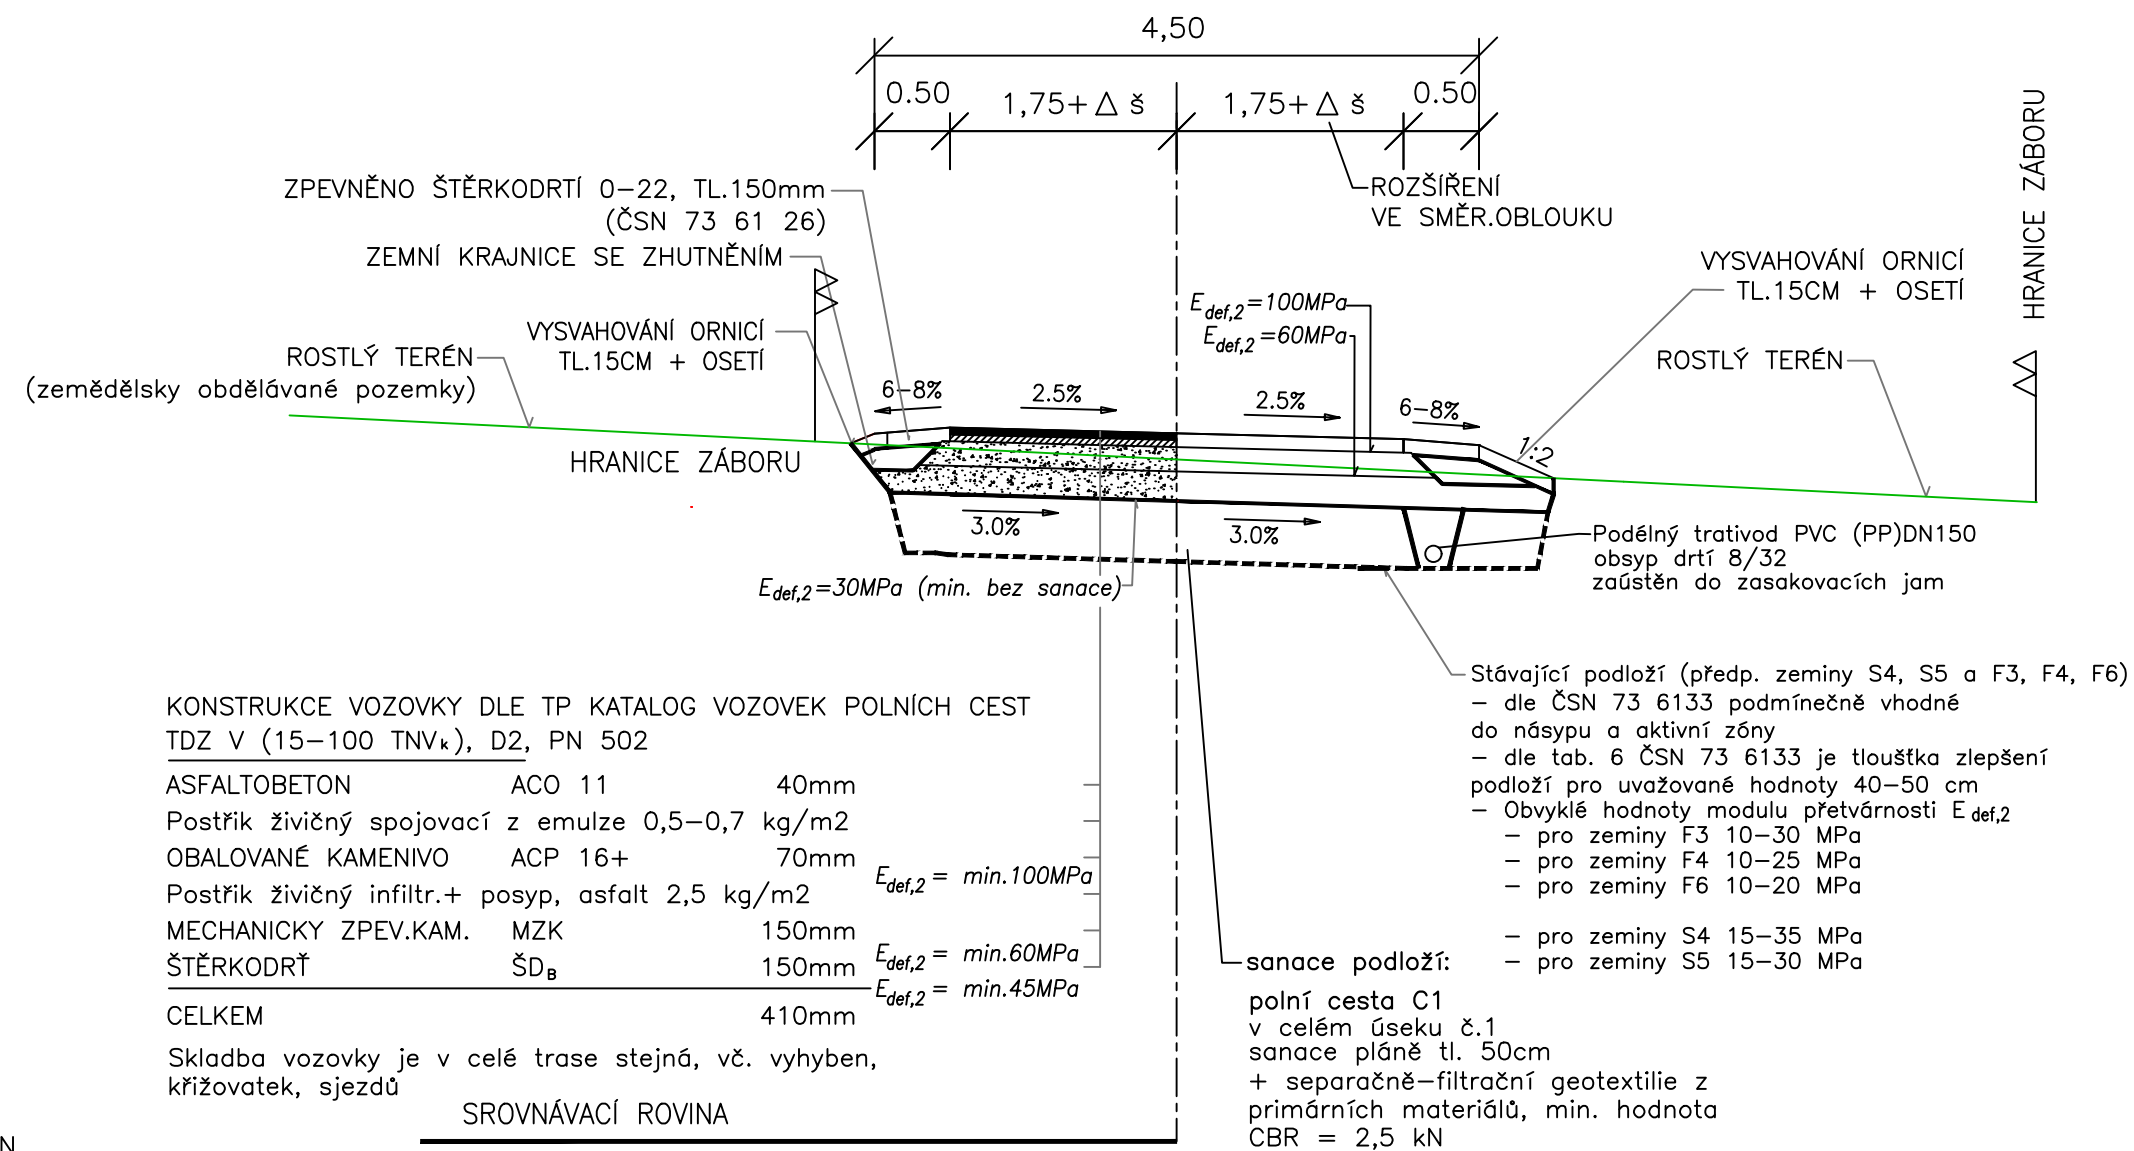

## PODÉLNÝ ŘEZ VSAKOVACÍ JÁMOU

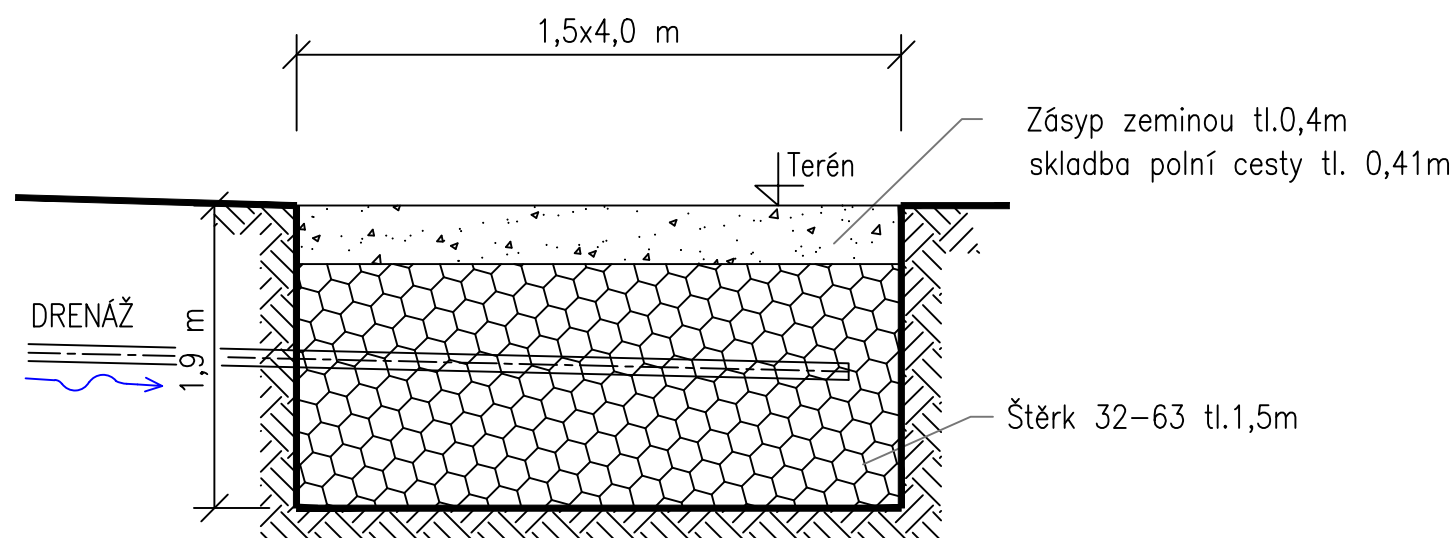

C.

vedoucí projektant	Bc. Pipa		
zodp. projektant	Bc. Pipa		
vypracoval/CAD	Bc. Pipa		
kontroloval	Ing. Sedlák		
Objednatel: ČR-SPU, Krajský pozemkový úřad pro Kraj Vysočina, pobočka Žďár n.S.			formát 2 A4
akce			datum 06/2021
POLNÍ CESTA C1 V K.Ú. BŘEZÍ NAD OSLAVOU			stupeň DSP+PDPS
			zak.č. 2021-000022
			paré č.
obsah			měřítko 1:50
VZOROVÝ PŘÍČNÝ ŘEZ			č. výkresu C.3.