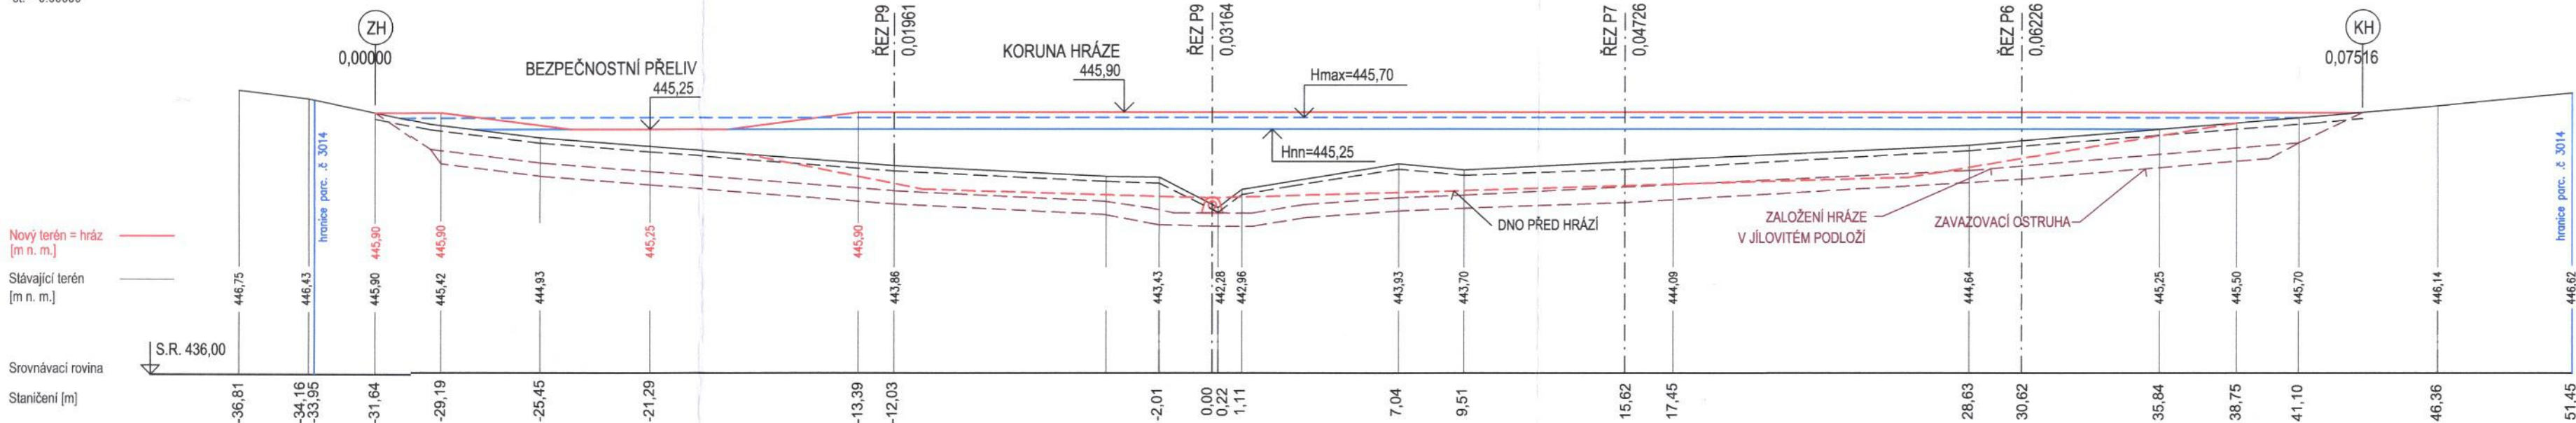


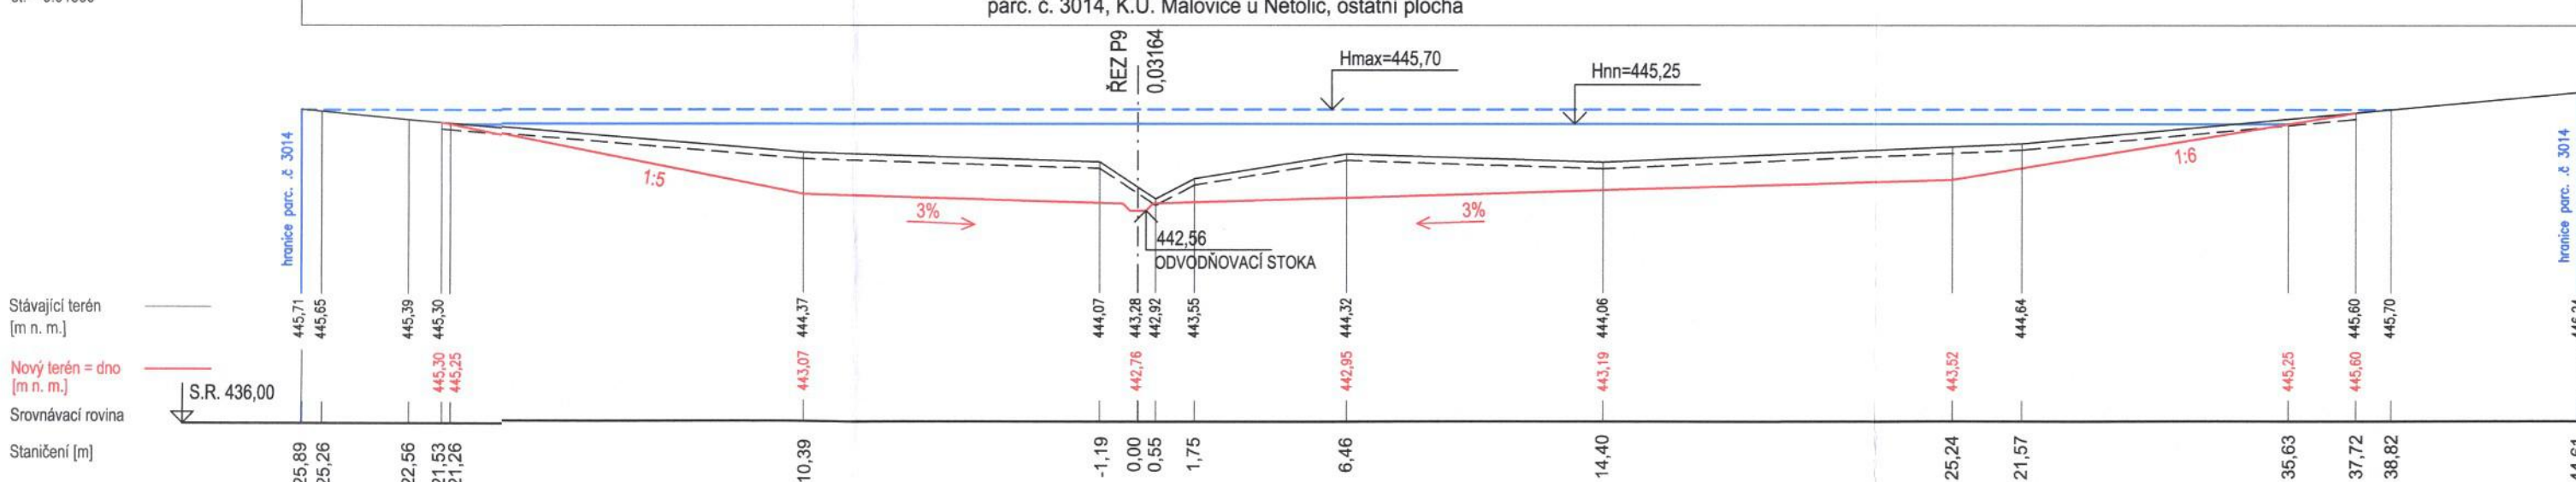
SO 101 - VODNÍ NÁDRŽ VNn1- ŘEZY

PODÉLNÝ ŘEZ HRÁZÍ P1

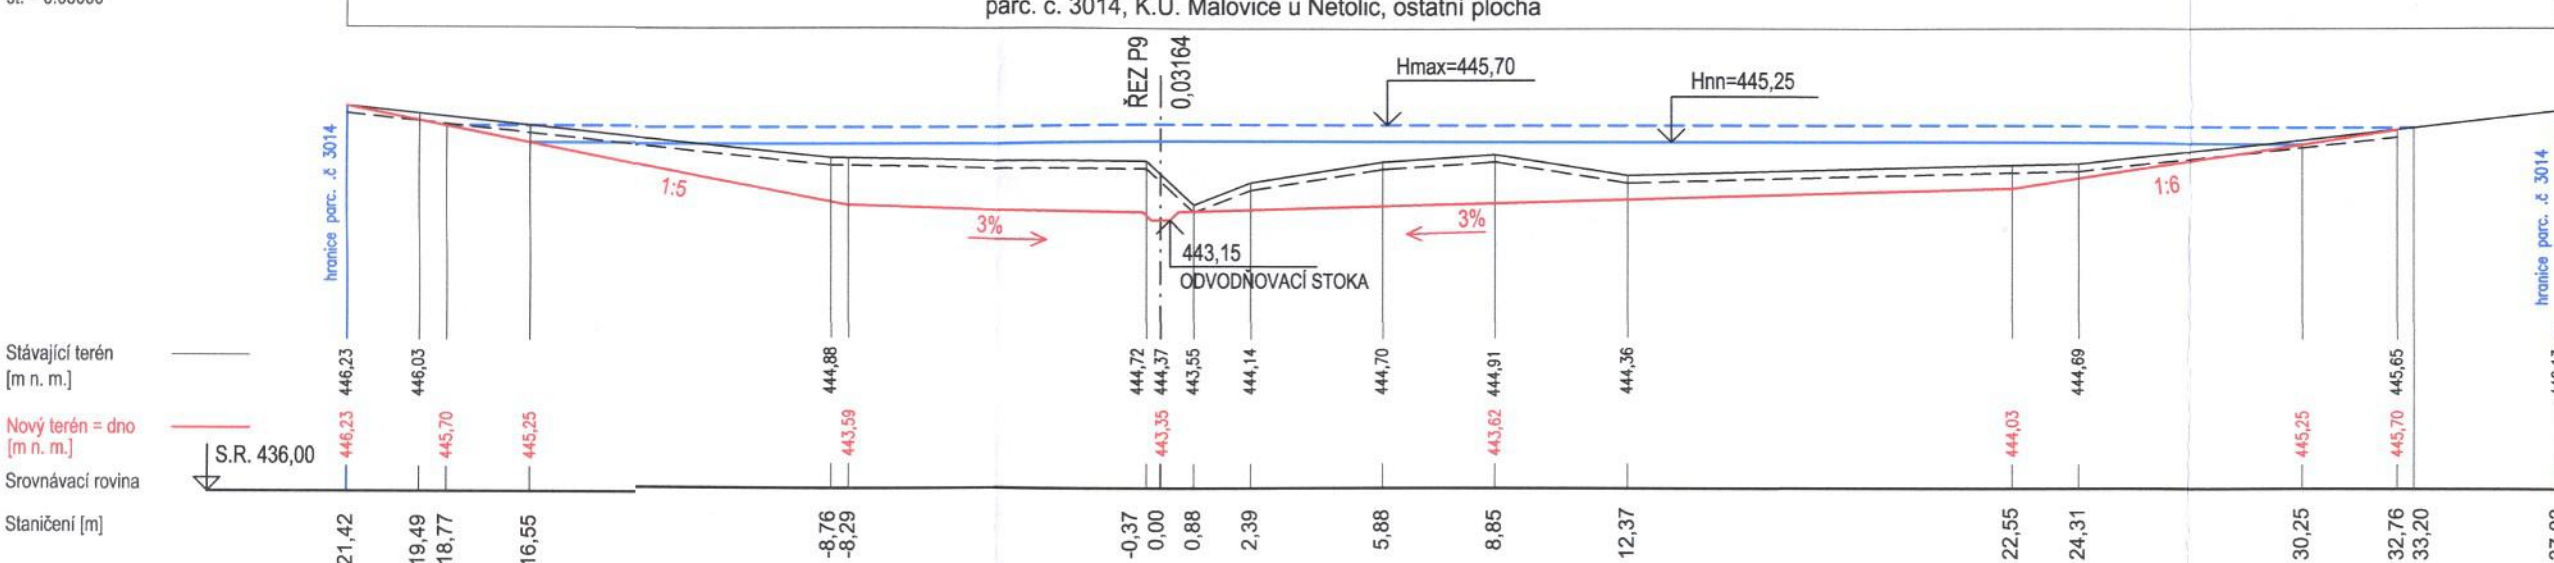
st. = 0.00000



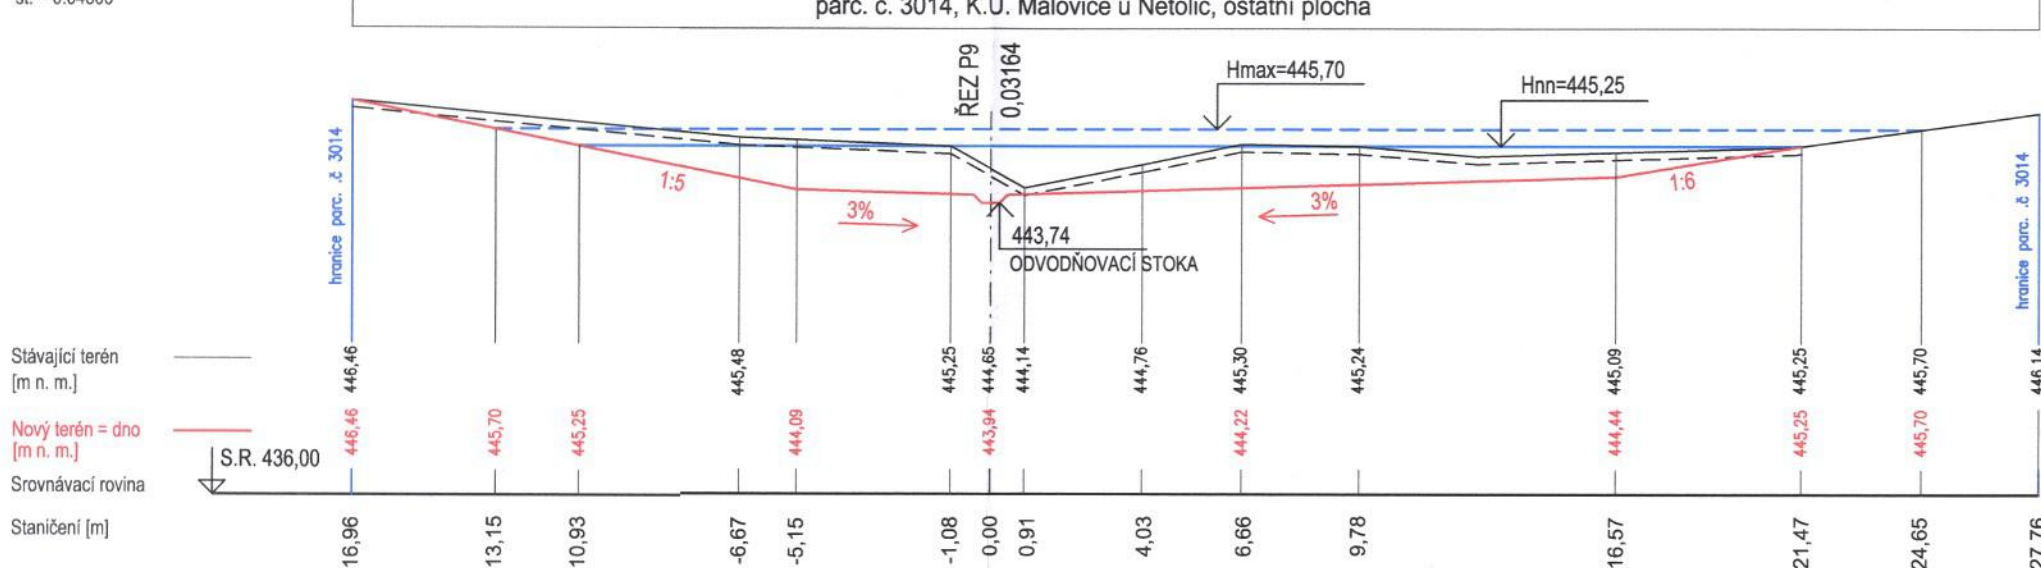
PŘÍČNÝ ŘEZ ZÁTOPOU P2

$$\text{st.} = 0.01500$$


PŘÍČNÝ ŘEZ ZÁTOPOU P3

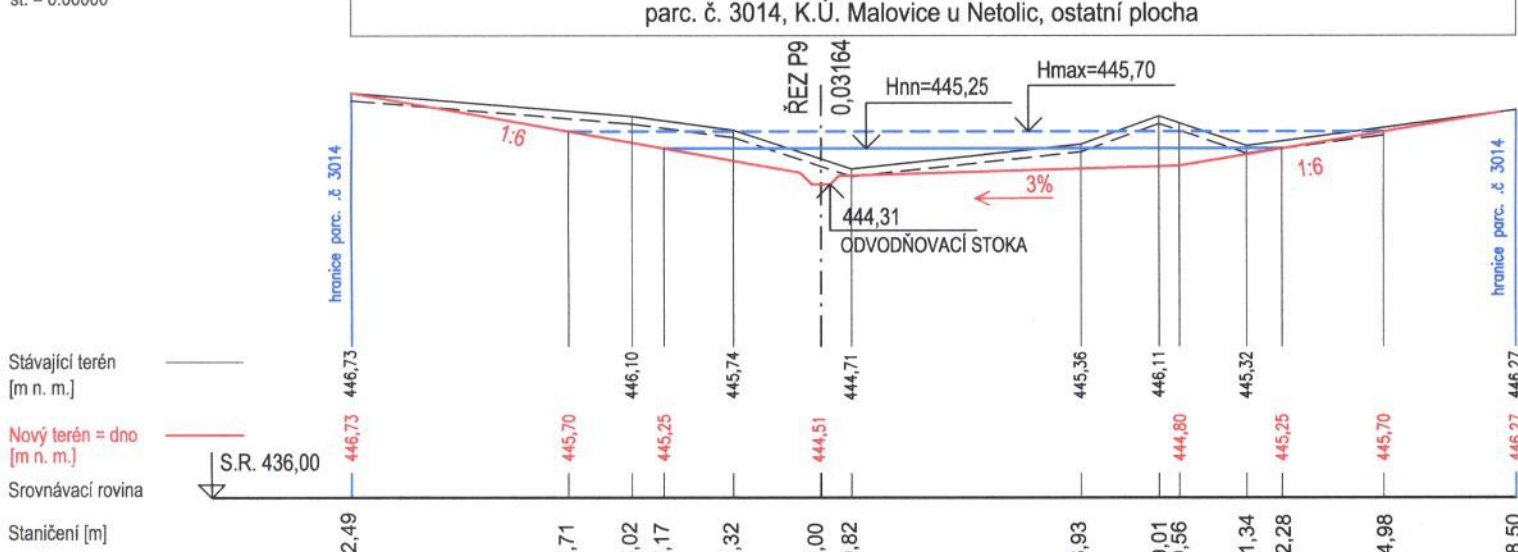
 $\text{st.} = 0.03000$ 

PŘÍČNÝ ŘEZ ZÁTOPOU P4

$$\text{st.} = 0.04500$$


PŘÍČNÝ ŘEZ ZÁTOPOU P5

st. = 0.06000



Městský úřad Prachatic
PSČ 383 01 okr. Prachatic



Výškový systém Balt p.v.

Souřadný systém S-JTSK

6			
5			
4			
3			
2			
1			
REVIZE	POPIS	DATUM	SCHVÁLIL

Sweco Hydroprojekt a.s. Ústředí Praha Táborská 31, 140 16 Praha 4; praha@sweco.cz; www.sweco.cz				SWECO 	
TUTO ČÁST DOKUMENTACE PRO Sweco Hydroprojekt a.s. ZPRACOVAL:				ŘEŠITEL	M. Klimešová
Ing. Milada Klimešová, Ph.D.		Praha - Kobylisy		ODP.ZÁSTUPCE	M. Klimešová
VYPRACOVAL	Ing. Klimeš	HIP	Ing. Klimeš	T. KONTROLA	Ing. Kaňkovský
PROJEKTANT	Ing. Klimeš	ŘEDITEL DIVIZE	Ing. Matějček	DATUM	01/2020
OBJEDNATEL	Státní pozemkový úřad			OKRES	Prachovice
AKCE: <div style="text-align: center;"> Projektová dokumentace Společná zařízení KoPÚ Malovice u Netolic </div>				ČÍSLO ZAKÁZKY	51-6164-0400
				STUPEŇ	DPS
				FORMÁT	6 x A4
				MĚŘITKO	1:200
				ARCHIVNÍ ČÍSLO	013231/19/1
Část 2. - Zpracování vodo hospodářských realizačních projektů					
ČÁST STAVBY	VNn1 - Malá vodní nádrž			SO/PS	SO 101
PŘÍLOHA:				ČÍSLO PŘÍLOHY	D.101.3
Příčné řezy zátopou					d 1

Tato dokumentace včetně všech příloh (s výjimkou dat poskytnutých objednatелеm) je duševním vlastnictvím akciové společnosti Sweco Hydroprojekt a.s. Objednatel této dokumentace je oprávněn ji využít k účelům vyplývajícím z uzavření smlouvy bez jakéhokoli omezení. Jiné osoby (jak fyzické, tak právnické) nejsou bez předchozího výslovného souhlasu objednatelky oprávněny tuto dokumentaci ani její části jakkoli využívat, kopírovat (ani jiným způsobem rozmnožovat) nebo zřizovat dalšími osobám.

Poznámka: Podpisy zpracovatelů jsou spojeny pouze k výstisku číslo 01 nebo originální přílohy (matriční).