


Společná zařízení KoPÚ Malovice u Netolic

PŘEHLEDNÁ SITUACE M 1:25 000



Městský úřad Prachalice
PSČ 383 01 okr. Prachatice 91

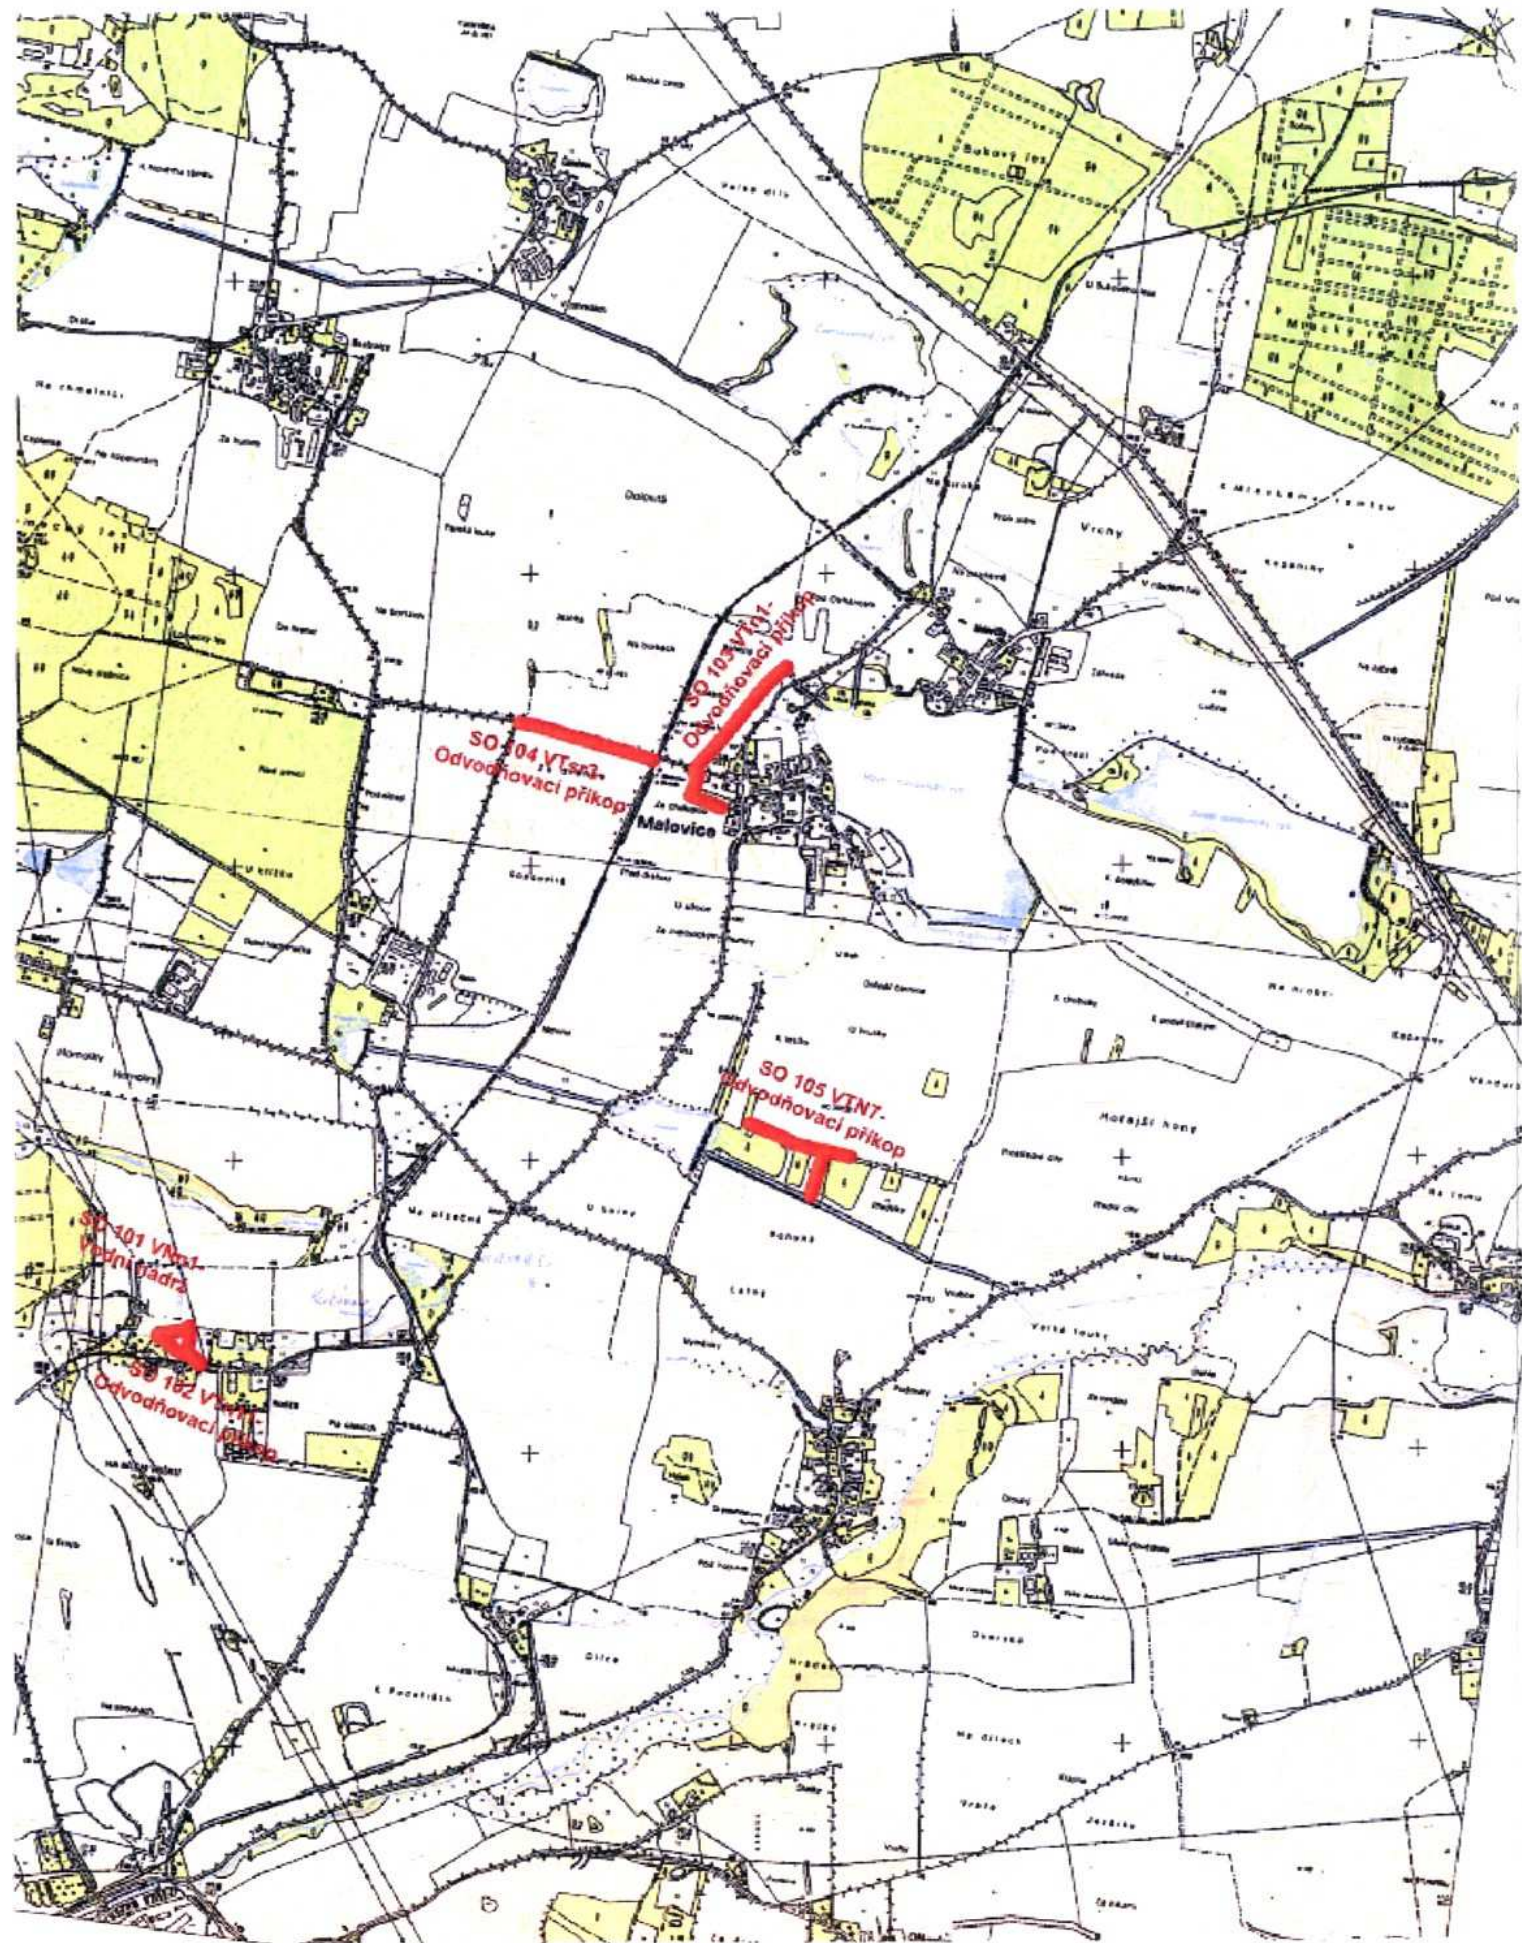

Výškový systém Balt p.v.

Souřadný systém S-JTSK

6			
5			
4			
3			
2			
1			
REVIZE	POPIS	DATUM	SCHVÁLIL

Sweco Hydroprojekt a.s. Ústředí Praha Táborská 31, 140 16 Praha 4; praha@sweco.cz; www.sweco.cz				SWECO 		
TUTO ČÁST DOKUMENTACE PRO Sweco Hydroprojekt a.s. ZPRACOVAL:				ŘEŠITEL		
				ODP.ZÁSTUPCE		
VYPRACOVAL	Ing. Klimeš	HIP	Ing. Klimeš	T. KONTROLA	Ing. Kaňkovský	
PROJEKTANT	Ing. Klimeš	ŘEDITEL DIVIZE	Ing. Matějček	DATUM	01/2020	
OBJEDNATEL	Státní pozemkový úřad			OKRES	Prachatice	
AKCE: Projektová dokumentace Společná zařízení KoPÚ Malovice u Netolic				ČÍSLO ZAKÁZKY	51-6164-0400	
				STUPEŇ	DPS	
				FORMÁT	2 x A4	
				MĚŘITKO	1:25 000	
Část 2. - Zpracování vodohospodářských realizačních projektů				ARCHIVNÍ ČÍSLO	007306/20/1	
ČÁST STAVBY				SO/PS		
PŘÍLOHA:	Celková situace stavby			ČÍSLO PŘÍLOHY	C.1	b
					1	

Tato dokumentace včetně všech příloh (s výjimkou dat poskytnutých objednatelem) je duševním vlastnictvím akciové společnosti Sweco Hydroprojekt a.s. Objednatel této dokumentace je oprávněn ji využít k účelům vyplývajícím z uzavřené smlouvy bez jakéhokoliv omezení. Jiné osoby (jak fyzické, tak právnické) nejsou bez předchozího výslovného souhlasu objednatele oprávněny tuto dokumentaci ani její části jakkoli využívat, kopírovat (ani jiným způsobem rozmnožovat) nebo zpřístupnit dalším osobám.
Poznámka: Podpisy zpracovatelů jsou připojeny pouze k výtisku číslo 01 nebo originálu přílohy (matrici).