
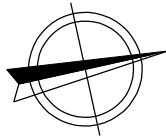
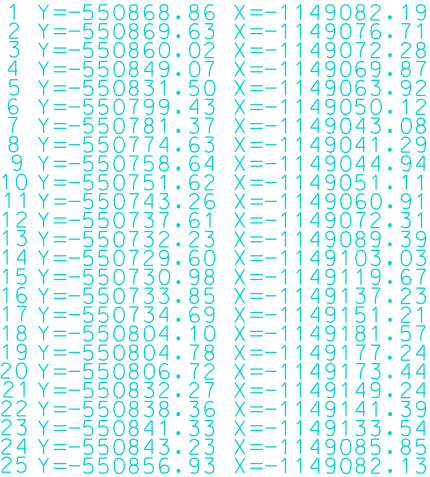
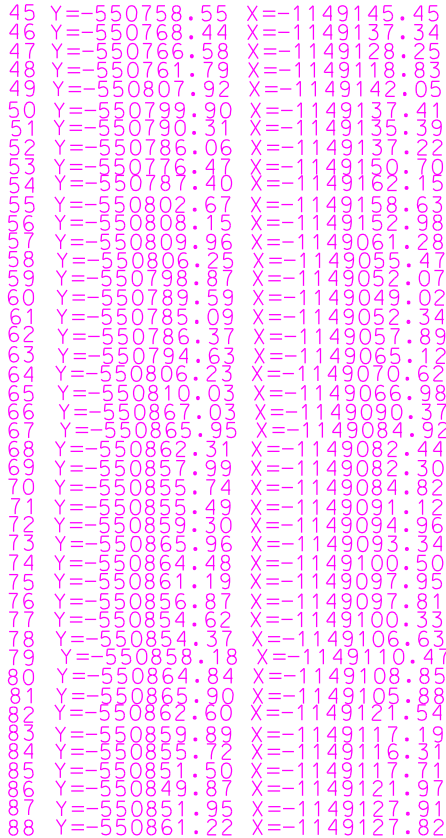
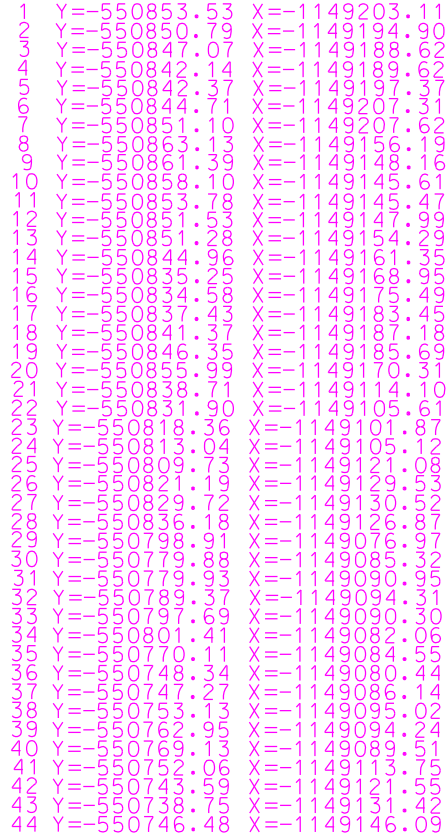



SO 09 - Biocentrum BC3

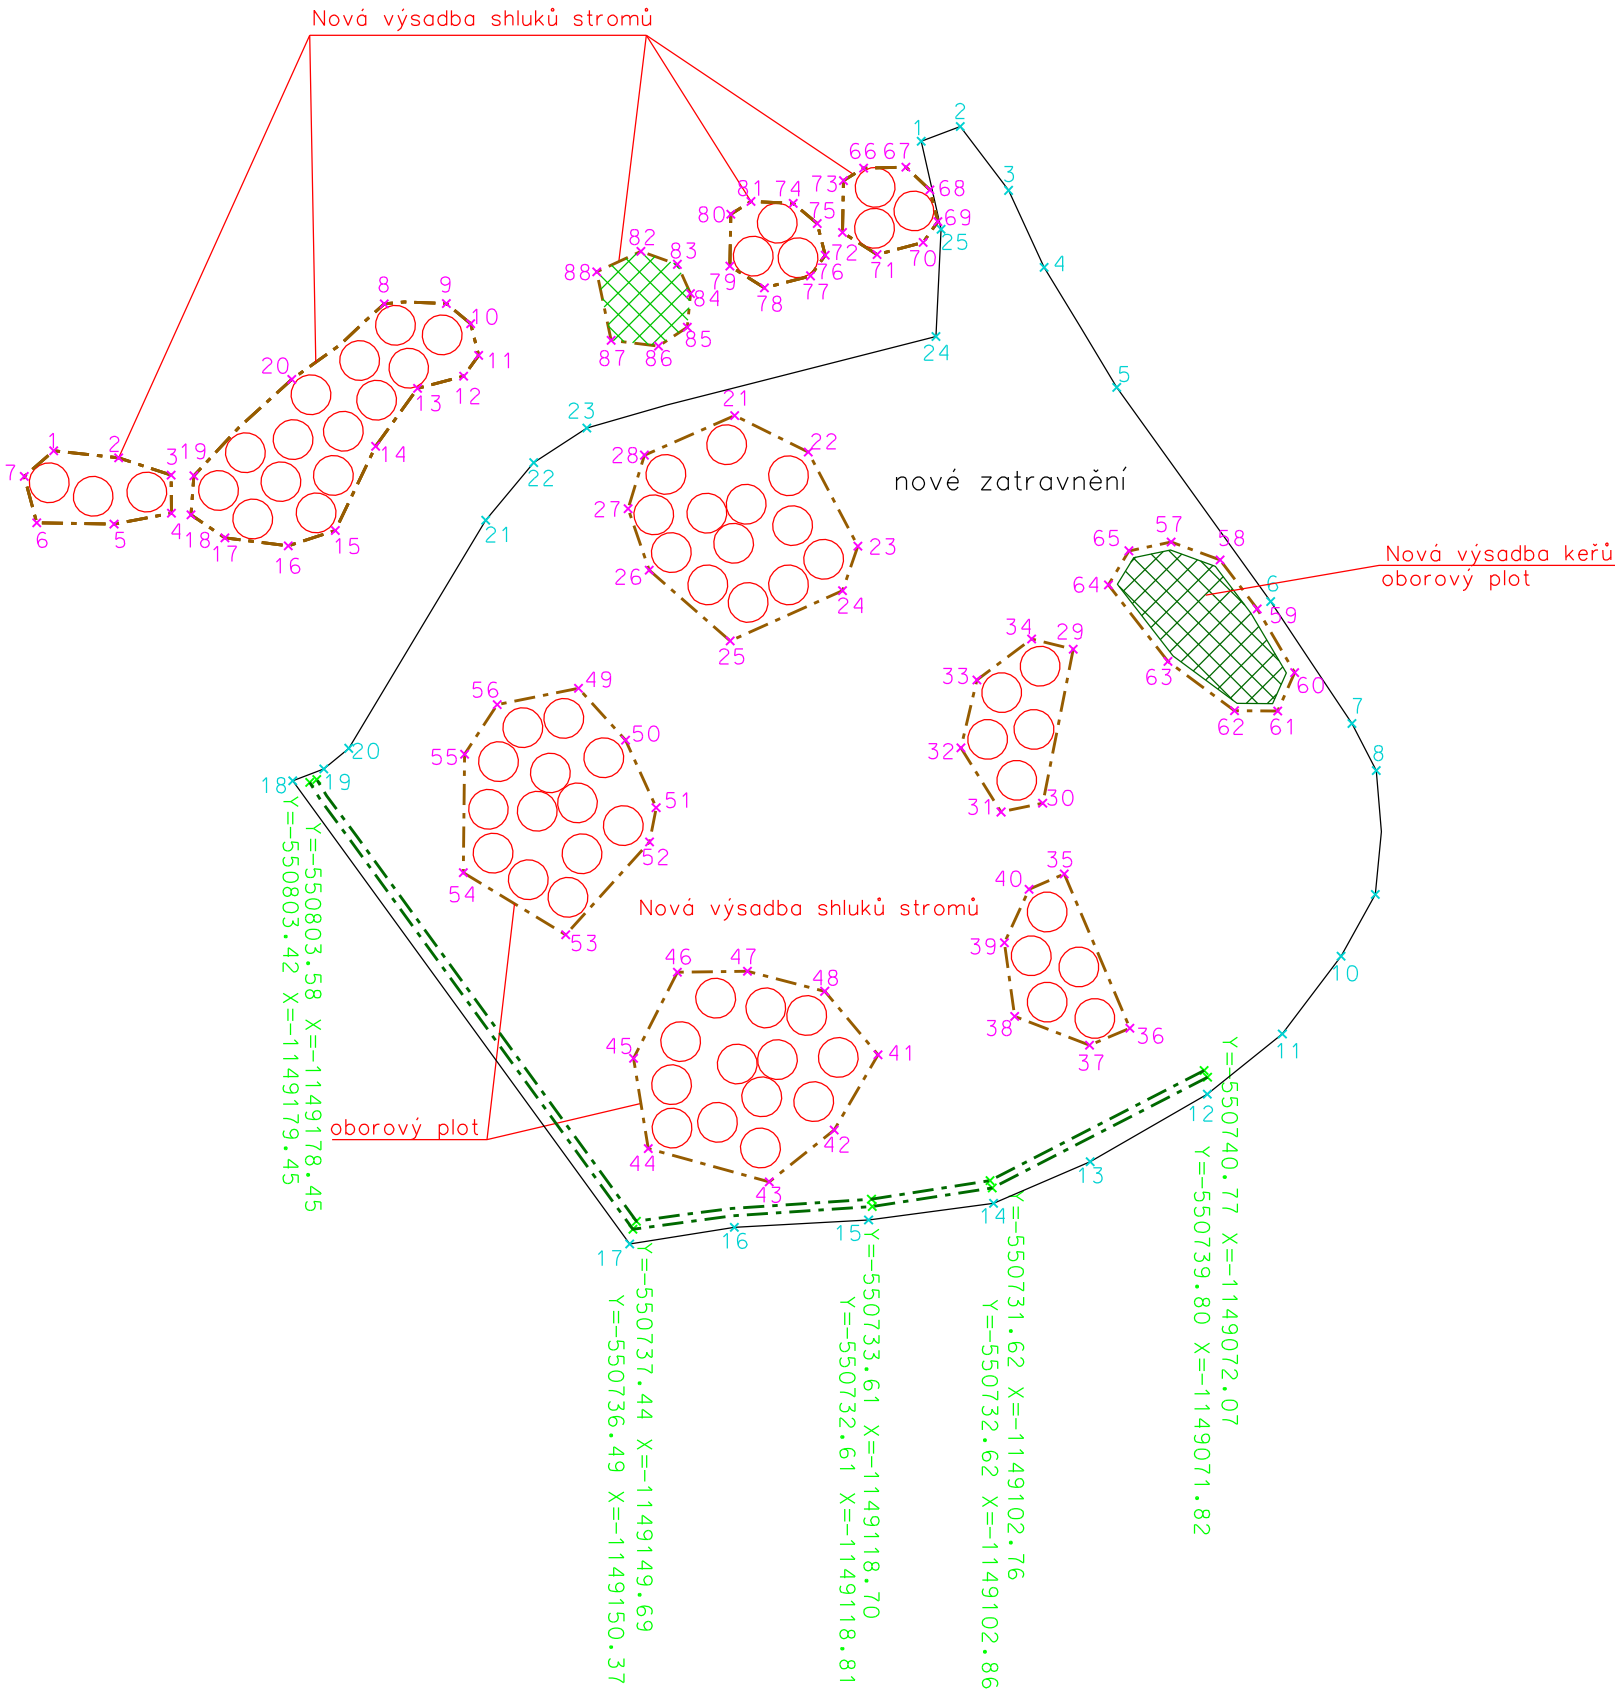

SOUŘADNICOVÝ SYSTÉM: S-JTSK

Vypracoval	Zodpov.projektant	Hl. ing. projektu	Vedoucí střediska	 <div>AGPOL s.r.o. Jungmannova 153/12 779 00 Olomouc Česká republika</div>	
Mikulášková Milada	Ing. Feltl Jakub	Ing. Skácel Miroslav	Ing. Vaculín O., Ph.D.		
<i>Mikulášková</i>	<i>[Signature]</i>	<i>[Signature]</i>	<i>Vacuín O.</i>		
Místo stavby	k.ú. Měrovice nad Hanou		Kraj Olomoucký	Počet formátů	4 A4
Investor	ČR - Státní pozemkový úřad, Krajský pozemkový úřad pro OK			Datum	03/2016
Akce - objekt	SO 09 Realizace opatření KoPÚ k.ú. Měrovice nad Hanou			Stupeň	DSP a R
				Zakázkové číslo	2710/040
				Archivní číslo	2710
Příloha	Vytyčovací výkres			Měřítko	Číslo výkresu
				1:1000	C.8.1.2.4