
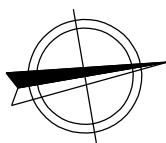



SO 10-Biokoridor  
BK1

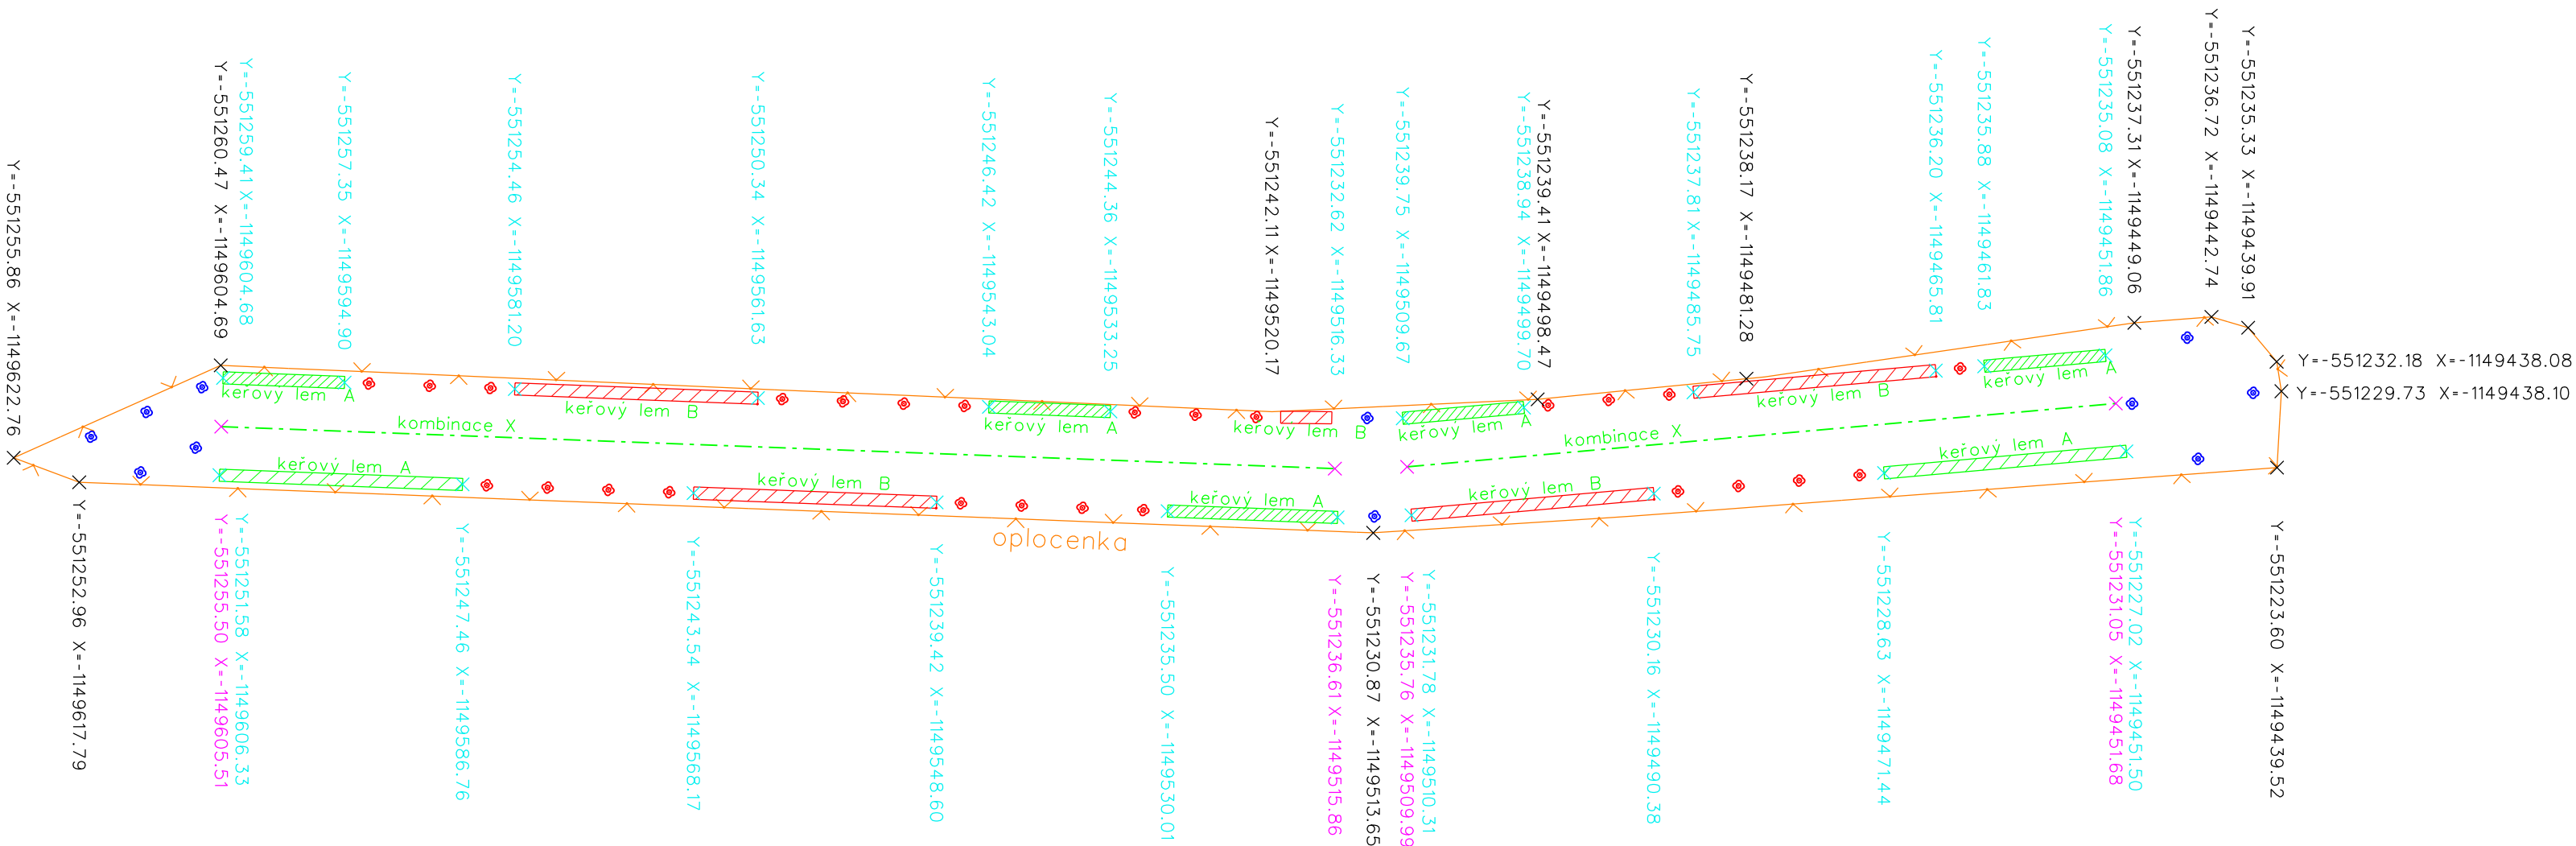

SOUŘADNICOVÝ SYSTÉM: S-JTSK				 AGPOL s.r.o. Jungmannova 153/12 770 00 Olomouc Česká republika													
Vypracoval	Zodpov. projektant	Hl. Ing. projektu	Vedoucí inženýra	<table><tr><td>Počet formátů</td><td>3 A4</td></tr><tr><td>Datum</td><td>03/2016</td></tr><tr><td>Stupeň</td><td>DSP a R</td></tr><tr><td>Zakázkové číslo</td><td>2710/040</td></tr><tr><td>Archivní číslo</td><td>2710</td></tr><tr><td>MA/ko</td><td>Číslo výkresu</td></tr></table>		Počet formátů	3 A4	Datum	03/2016	Stupeň	DSP a R	Zakázkové číslo	2710/040	Archivní číslo	2710	MA/ko	Číslo výkresu
Počet formátů	3 A4																
Datum	03/2016																
Stupeň	DSP a R																
Zakázkové číslo	2710/040																
Archivní číslo	2710																
MA/ko	Číslo výkresu																
IMikulášková Milada	Ing. Feltl Jakub	Ing. Skácel Miroslav	Ing. Vaculík O., Ph.D.														
Místo stavby	k.ú. Měrovice nad Hanou	Kraj	Olomoucký														
Investor	ČR - Státní pozemkový úřad, Krajský pozemkový úřad pro OK																
Akce - objekt	SO 10 Realizace opatření KoPÚ k.ú. Měrovice nad Hanou																
Příloha	Výtýčovací výkres - Biokoridor BK1 (J část)			1:500 C.8.2.2.5.2													