



VZOROVÝ PŘÍČNÝ ŘEZ ZÁCHYTNÝM PŘÍKOPEM ZP1

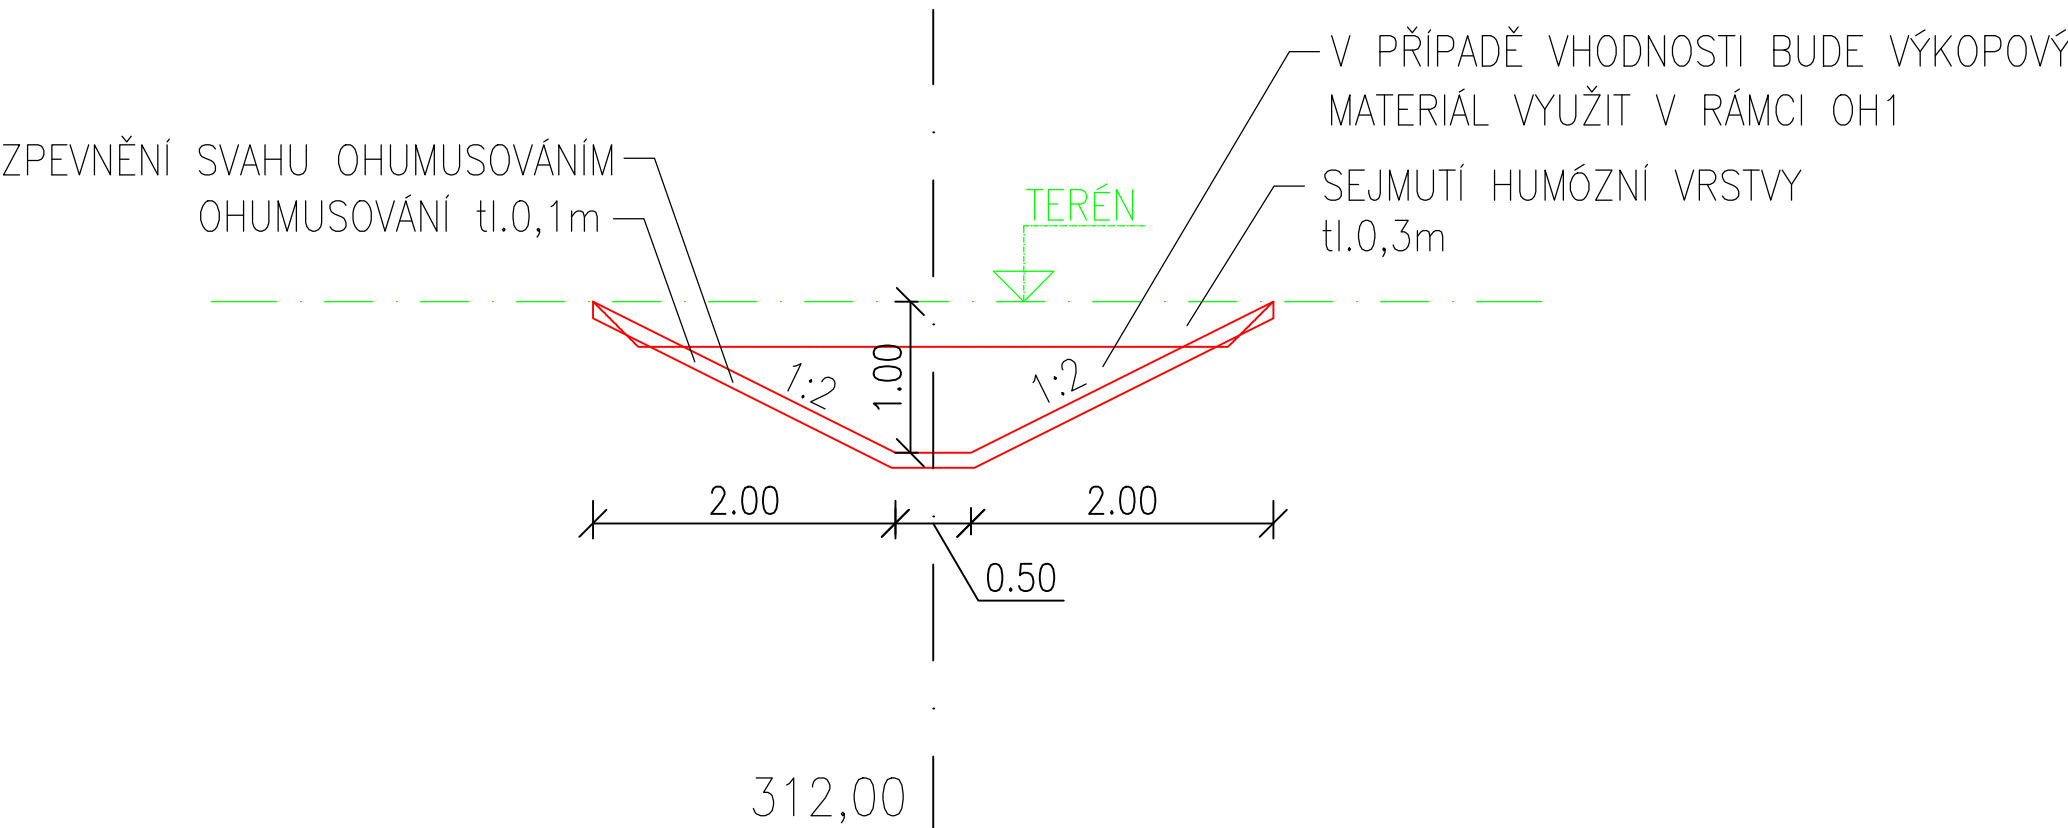





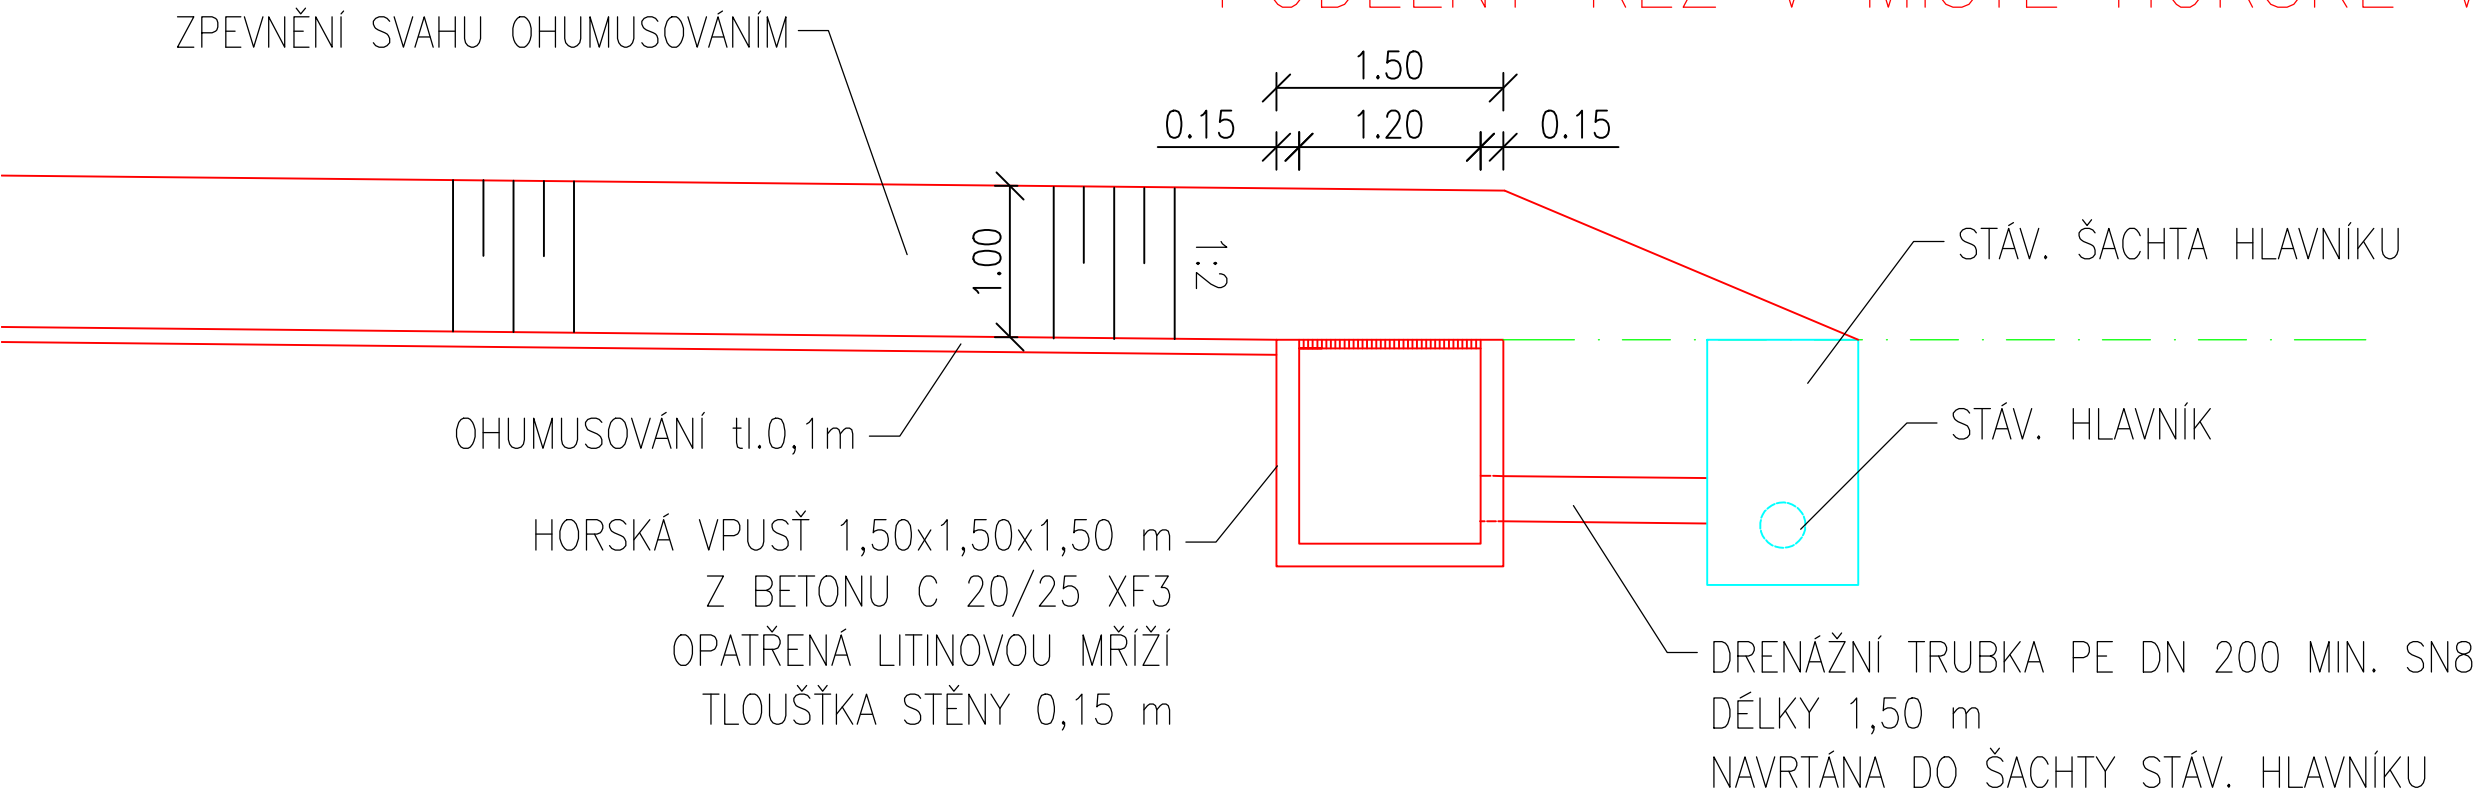

PODÉLNÝ ŘEZ V MÍSTĚ HORSKÉ VPUSTI



SO 801

ZMĚNA VÝKRESU:				
Č. ZMĚNY	PŘEDMĚT ZMĚNY	ZMĚNU PROVEDL	PODPIS	DATUM ZMĚNY
1				
2				
3				

SOUŘADNICOVÝ SYSTÉM : JTSK			
VÝŠKOVÝ SYSTÉM : B.p.v.			
VEDOUČÍ PROJEKTANT - HIP	ING. MARTIN STANĚK		 
ZODPOVĚDNÝ PROJEKTANT	ING. MARTIN STANĚK		
VYPRACOVAL	ING. PAVEL VAVREČKA		
KONTROLOVAL	ING. ZDENĚK LEGERSKÝ		
Kraj, MěÚ, ObÚ	KRAJ MORAVSKOSLEZSKÝ, OPAVA, OKRES OPAVA		
OBJEDNATEL, INVESTOR	STÁTNÍ POZEMKOVÝ ÚŘAD, OPAVA		
NÁZEV AKCE: REALIZACE SPOLEČNÝCH ZAŘÍZENÍ OBCE HOLASOVICE		DATUM	09/2021
		FORMÁT	3xA4
		MĚŘÍTKO	1:50
		STUPEŇ	DSP+PDPS
		ZAK. ČÍSLO	180030
NÁZEV OBJEKTU: C - STAVEBNÍ ČÁST		Č. SOUPRAVY	Č. VÝKRESU
NÁZEV VÝKRESU: VZOROVÝ PŘÍČNÝ ŘEZ ZÁCHYTNÝM PŘÍKOPEM			03