


M 1:100

PŪDORYS


ŘEZ

KUBATURY		
OD	4,10	m
VS	2,45	m2
DKB	13,39	m
B	0,74	m2

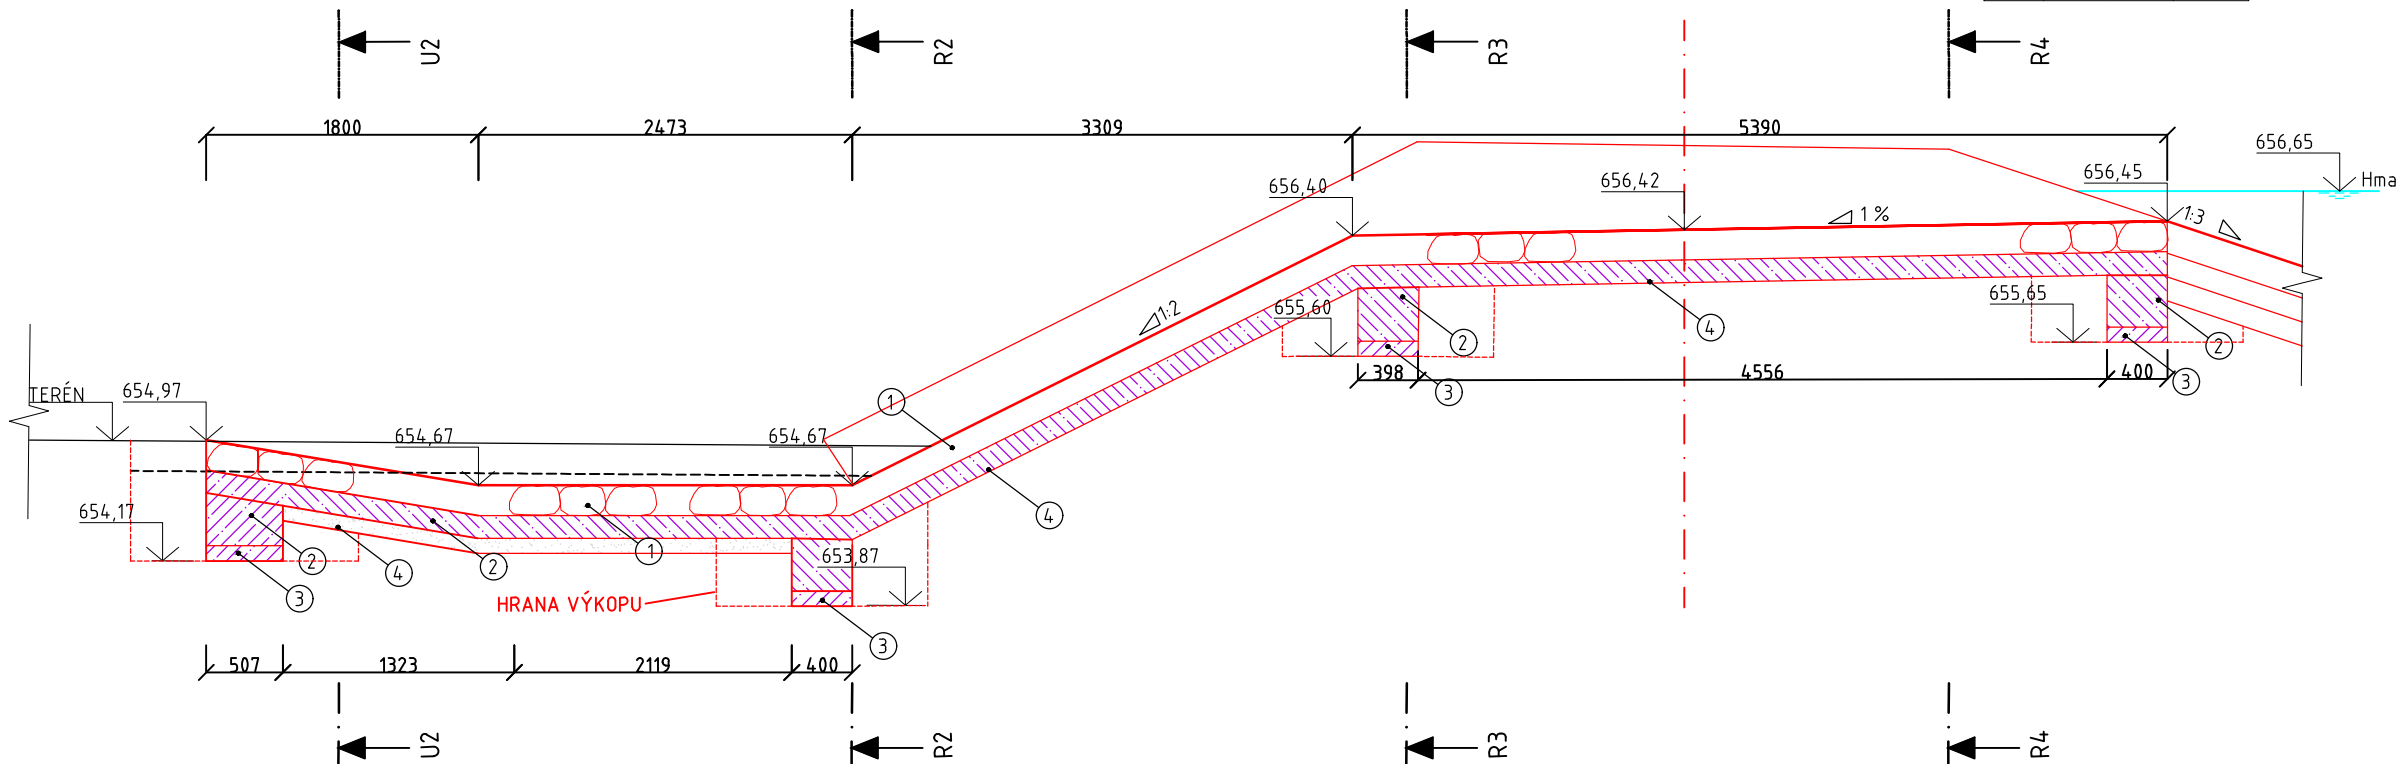


ŘEZ

KUBATURY		
VS	4,32	m2
DKB	9,61	m
B	5,75	m2

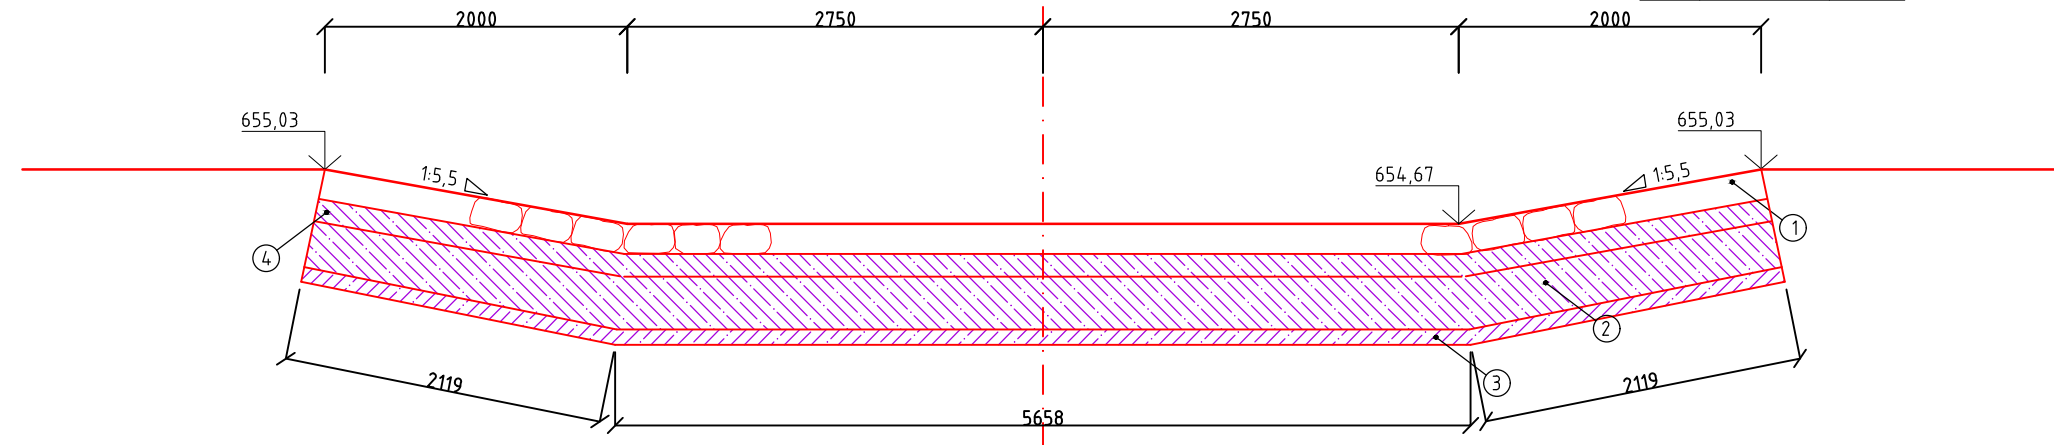


ŘEZ

KUBATURY		
VS	4,32	m2
DKB	9,61	m
B	5,75	m2

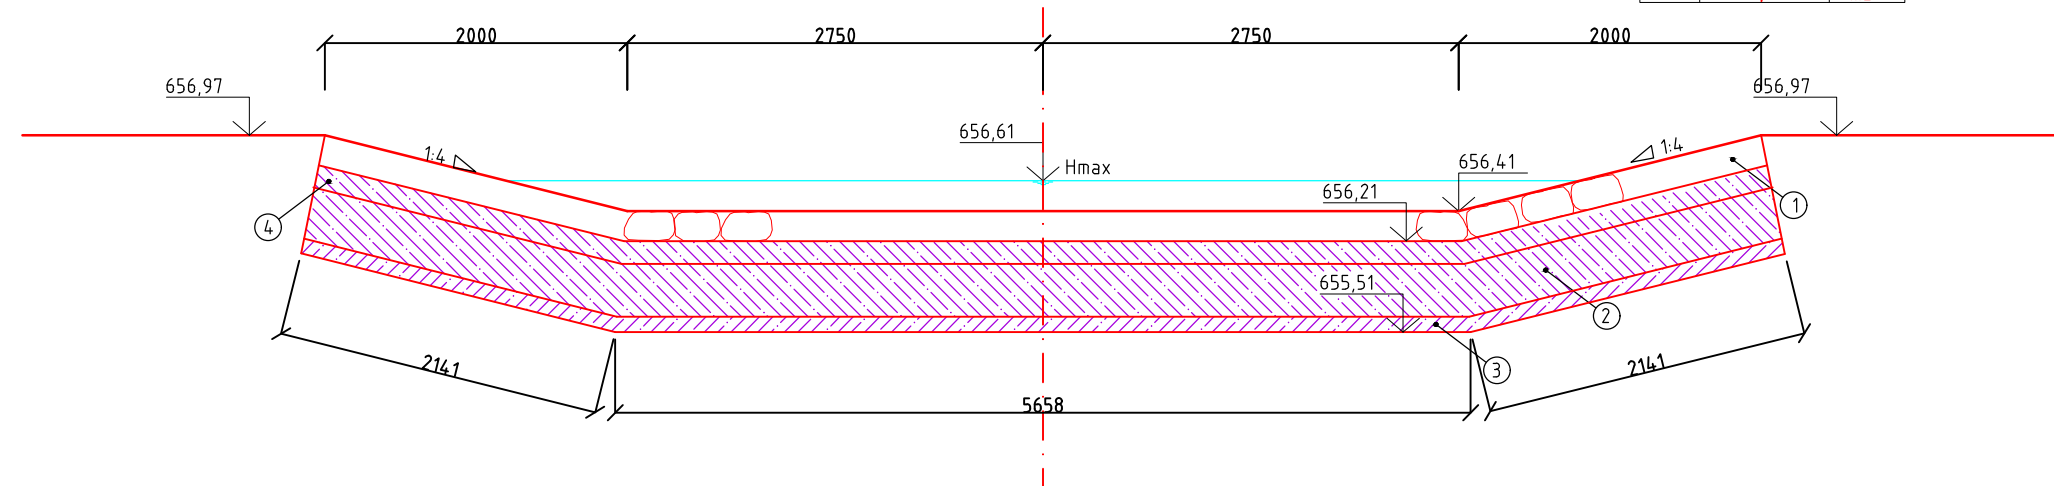



ŘEZ

KUBATURY		
VS	0,70	m2
DKB	9,61	m
B	2,04	m2

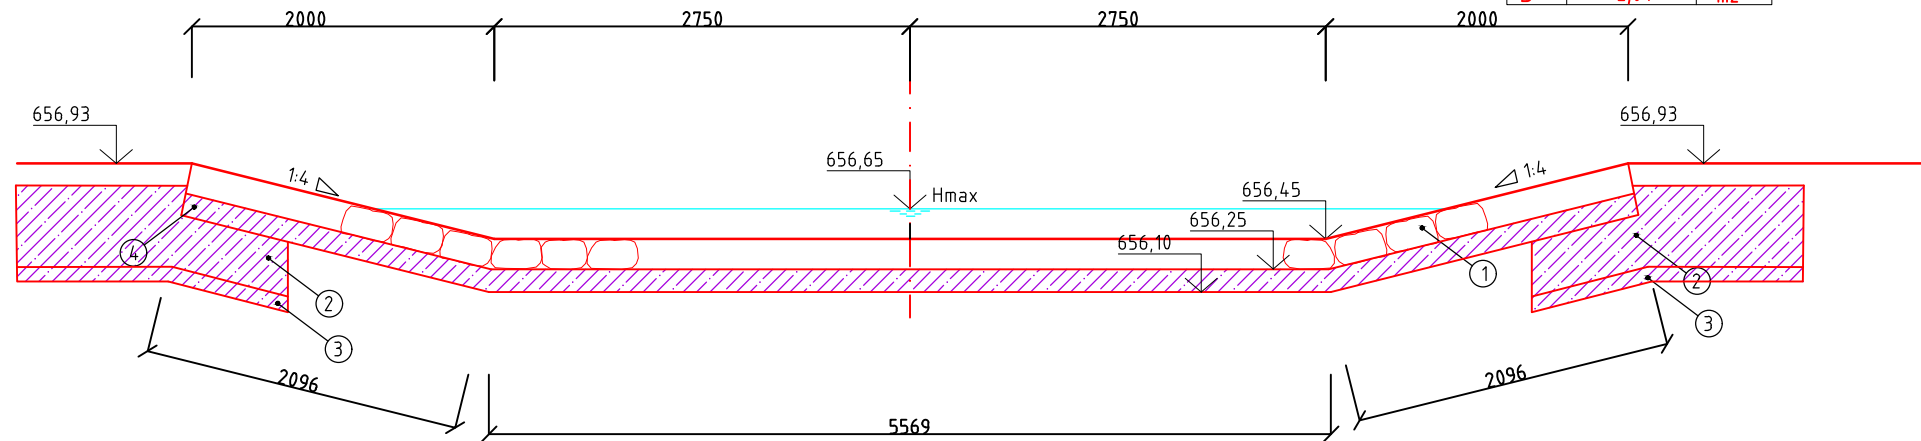

KUBATURY		
OD	2,23	m
VS	1,95	m2
DKB	1,70	m
HS	10	m

KUBATURY		
OD	7,91	m
VS	4,39	m2
DKB	7,42	m
HS	0,36	m
SD	0,70	m2
P	0,34	m2

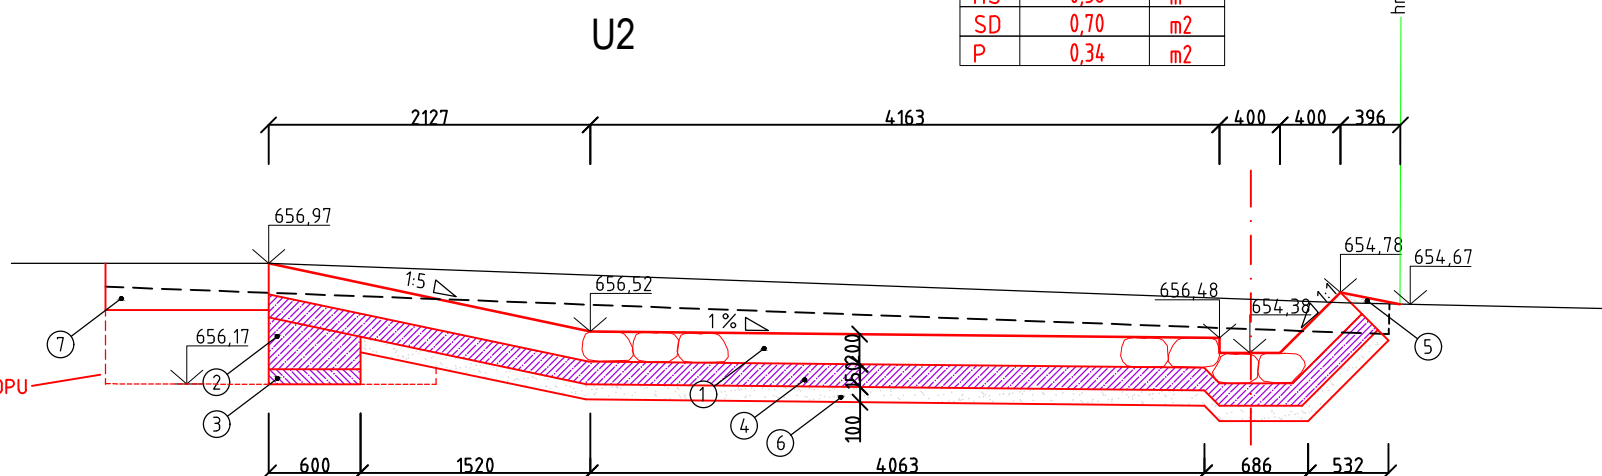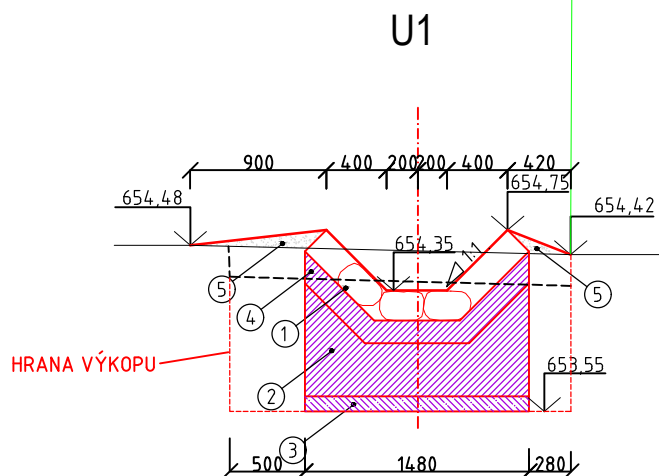

LEGENDA

- ① DLAŽBA Z LK TL. 200 mm S VYSPÁROVÁNÍM BETONEM C16/20
- ② BETON C30/37 XC4, XF3, XA1
- ③ PODKLADNÍ BETON C30/37 XC4, XF3, XA1 TL. 100 mm
- ④ BETON C16/20, XC2 TL. 150 mm
- ⑤ HUMUSOVÁNÍ
- ⑥ ŠTĚRKODRŮ 0/32 TL. 100 mm
- ⑦ POHOZ Z LK 80 KG TL 300 mm SE STROJNÍM UROVNÁNÍM LÍCE

ZNAČKY PRACÍ A PRVKŮ		
Popis	Ozn.	Jedn.
Odhumosování	OD	m
Výkop v suchu	VS	m ²
Dlažba do betonu	DKB	m
Humusování svahu	HS	m
Štěrkodř	SD	m ²
Beton (prahy)	B	m ²
Pohoz	P	m ²

VÝŠKOVÝ SYSTÉM: Bp

INVESTOR	KRAJSKÝ POZEMKOVÝ ÚŘAD PRO KARLOVSKÝ KRAJ, POBOČKA CHEB, EVROPSKÁ 1605/8, 350 02 CHEB IČ: 01312774 telefon : 603 584 053 e-mail: cheb.pk@spurc.cz http://spurc.cz		
ZHOTOVITEL	GEOREAL spol. s r.o., Hálkova 12, 301 00 Plzeň IČ: 40527514 telefon: 377 237 343 e-mail: georeal@georeal.cz http://www.georeal.cz		
PROJEKTANT ČÁSTI, SO	GEOREAL spol. s r.o. Hálkova 12, 301 00 Plzeň IČ: 40527514 telefon: 377 237 343 e-mail: georeal@georeal.cz http://www.georeal.cz		
KRAJ: Karlovarský KATASTRÁLNÍ ÚZEMÍ: Štitary u Krásné	VYPRACOVAL: Ing. Ivo Paulus	STUPEŇ PD	DSP/PDPS
		DATUM	04/2021
		MĚŘÍTKO	1 : 50
		FORMÁT	630x594
STAVBA:	MALÁ VODNÍ NÁDRŽ MVN 1 A VEDLEJŠÍ POLNÍ CESTY VC14a A VC14c		OZNAČENÍ PŘÍLOHY
ČÁST PD:	DOKUMENTACE STAVEBNÍCH OBJEKTŮ		D
STAVEBNÍ OBJEKT:	SO 01.3 BEZPEČNOSTNÍ PŘELIV		1.1
PŘÍLOHA:	BEZPEČNOSTNÍ PŘELIV A KORYTO POD HRÁZI		b.11