

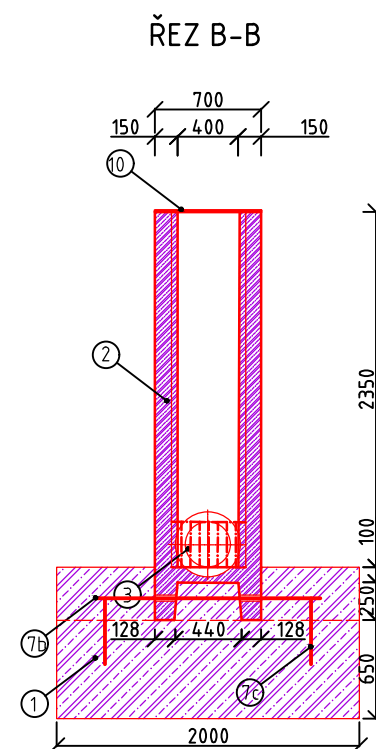



VÝPUSTNÍ ZAŘÍZENÍ
M 1:50

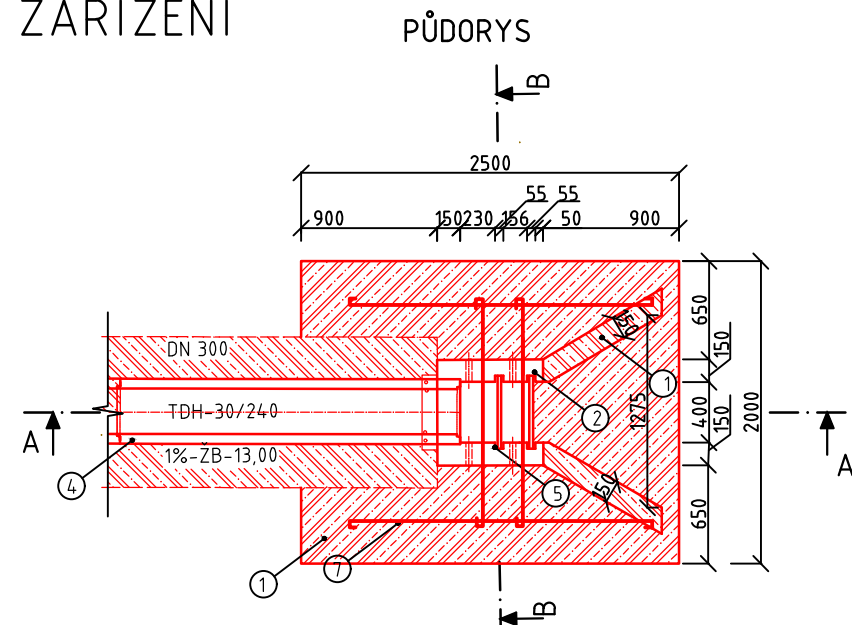

POKLOP
PŮDORYS

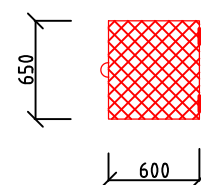


ČESLOVÁ STĚNA (1:20)
PŮDORYS

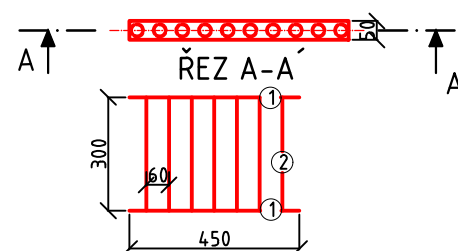

VÝKAZ MATERIÁLŮ ČESLOVÁ STĚNA

ČÍSLO	PRVEK	DÉLKA mm	POČET KUSŮ	VÁHA BM kg	-PRVKU kg	-CELKEM kg
①	PLOCHÁ OCEL 50x10 mm	450	2	3,99	1,80	3,59
②	ČESLE Z PRUTŮ Ø 16 mm	300	7	1,58	0,47	3,32

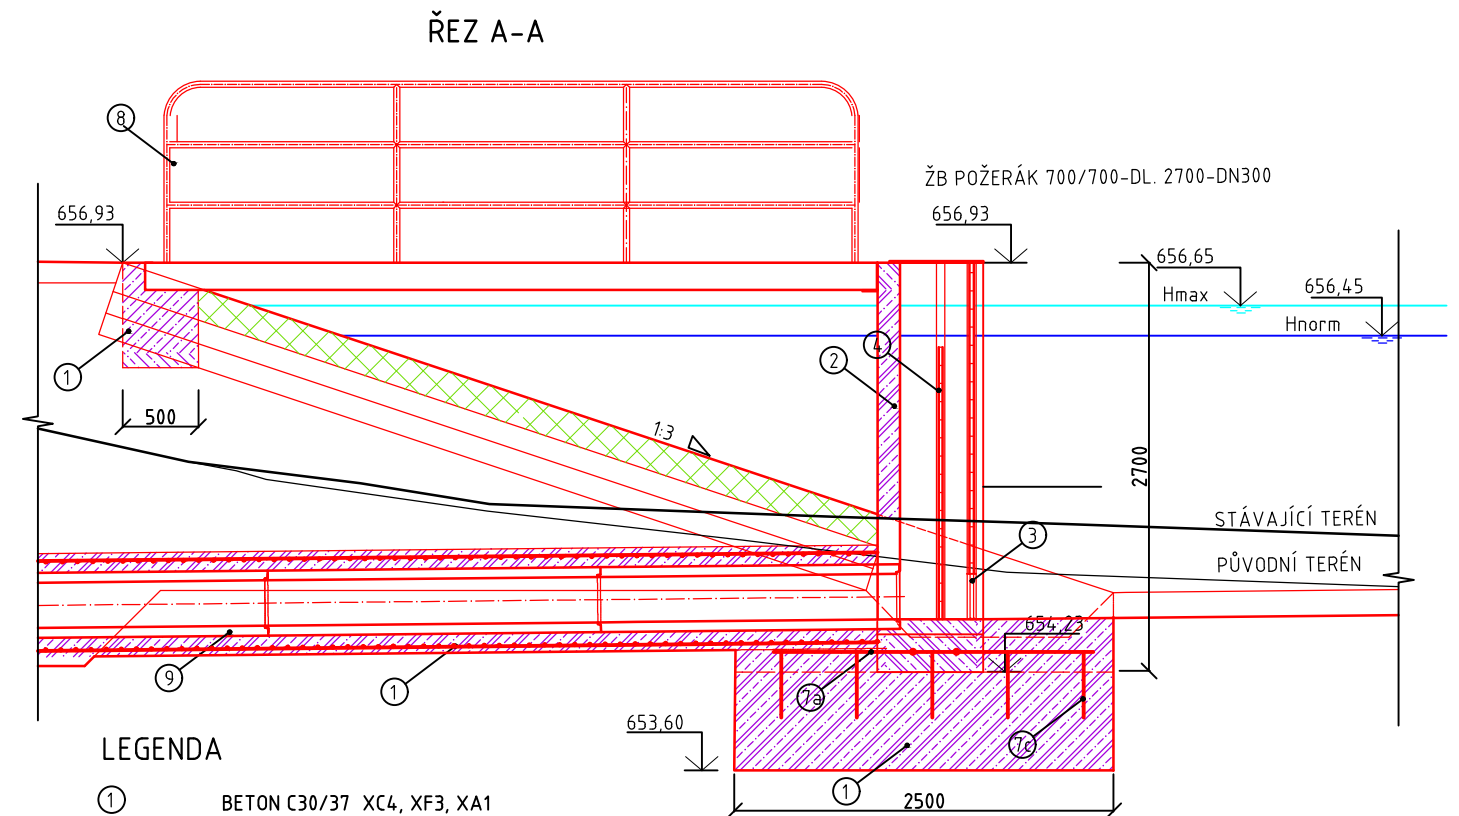


LEGENDA

- ① BETON C30/37 XC4, XF3, XA1
- ② ŽB POŽERÁK 1500/300 S DVOJITOU DLUŽOVOU STĚNOU A UZAMYKATELNÝM POKLOPEM
- ③ VYJÍMATELNÁ ČESLOVÁ STĚNA - OSAZENÍ DO DRÁŽEK
- ④ DLUŽE 150x580x30 mm
- ⑤ OCELOVÉ DRÁŽKY PRO DLUŽE
- ⑥ KARI SÍŤ 100/100/10
- ⑦ OCEL. TYČE B500B Ø 25 mm
- ⑧ OCELOVÁ LÁVKA SE ZÁBRADLÍM K POŽERÁKU (VIZ VÝKRES D.1.1_06 LÁVKA NA POŽERÁK)
- ⑨ ŽB POTRUBÍ TZH-Q 300/2200 D
- ⑩ OCELOVÝ UZAMYKATELNÝ POKLOP 700x700x95 mm

VÝKAZ MATERIÁLU VÝZTUŽE ZÁKLADU POŽERÁKU

ČÍSLO	PRVEK	DĚLKA mm	POČET KUSŮ	VÁHA BM kg	-PRVKU kg	-CELKEM kg
7a	OCEL. TYČE B500B Ø 25 mm	2000	2	3,85	7,7	15,4
7b	OCEL. TYČE B500B Ø 25 mm	1500	2	3,85	5,78	11,55
7c	OCEL. TYČE B500B Ø 25 mm	400	10	3,85	1,54	15,4

VÝŠKOVÝ SYSTÉM: B_{pv}

INVESTOR	KRAJSKÝ POZEMKOVÝ ÚŘAD PRO KARLOVARSKÝ KRAJ, POBOČKA CHEB, EVROPSKÁ 1605/8, 350 02 CHEB IČ: 01312774 telefon : 603 584 053 e-mail: cheb.pk@spucr.cz http://spucr.cz			
ZHOTOVITEL	GEOREAL spol. s r.o., Hálkova 12, 301 00 Plzeň IČ: 40527514 telefon: 377 237 343 e-mail: georeal@georeal.cz http://www.georeal.cz			
PROJEKTANT ČÁSTI, SO	GEOREAL spol. s r.o. Hálkova 12, 301 00 Plzeň IČ: 40527514 telefon: 377 237 343 e-mail: georeal@georeal.cz http://www.georeal.cz			
	VYPRACOVAL: Ing. Ivo Paulus	STUPEŇ PD	DSP/PDPS	AUTORIZACE (ČKAIT Č. 0202361)
		DATUM	04/2021	ING. IVO PAULUS
KRAJ: Karlovarský		MĚŘÍTKO	1 : 50 / 1:20	
KATASTRÁLNÍ ÚZEMÍ: Štítary u Krásné		FORMÁT	297 x 420	
STAVBA:	MALÁ VODNÍ NÁDRŽ MVN 1 A VEDLEJŠÍ POLNÍ CESTY VC14a A VC14c		OZNAČENÍ PŘÍLOHY	
ČÁST PD:	DOKUMENTACE STAVEBNÍCH OBJEKTŮ		D	
STAVEBNÍ OBJEKT:	SO 01.1 VÝPUSTNÍ ZAŘÍZENÍ		1.1	
PŘÍLOHA:	VÝPUSTNÍ ZAŘÍZENÍ		b.04	