



LÁVKA K POŽERÁKU  
M 1:25

POHLED

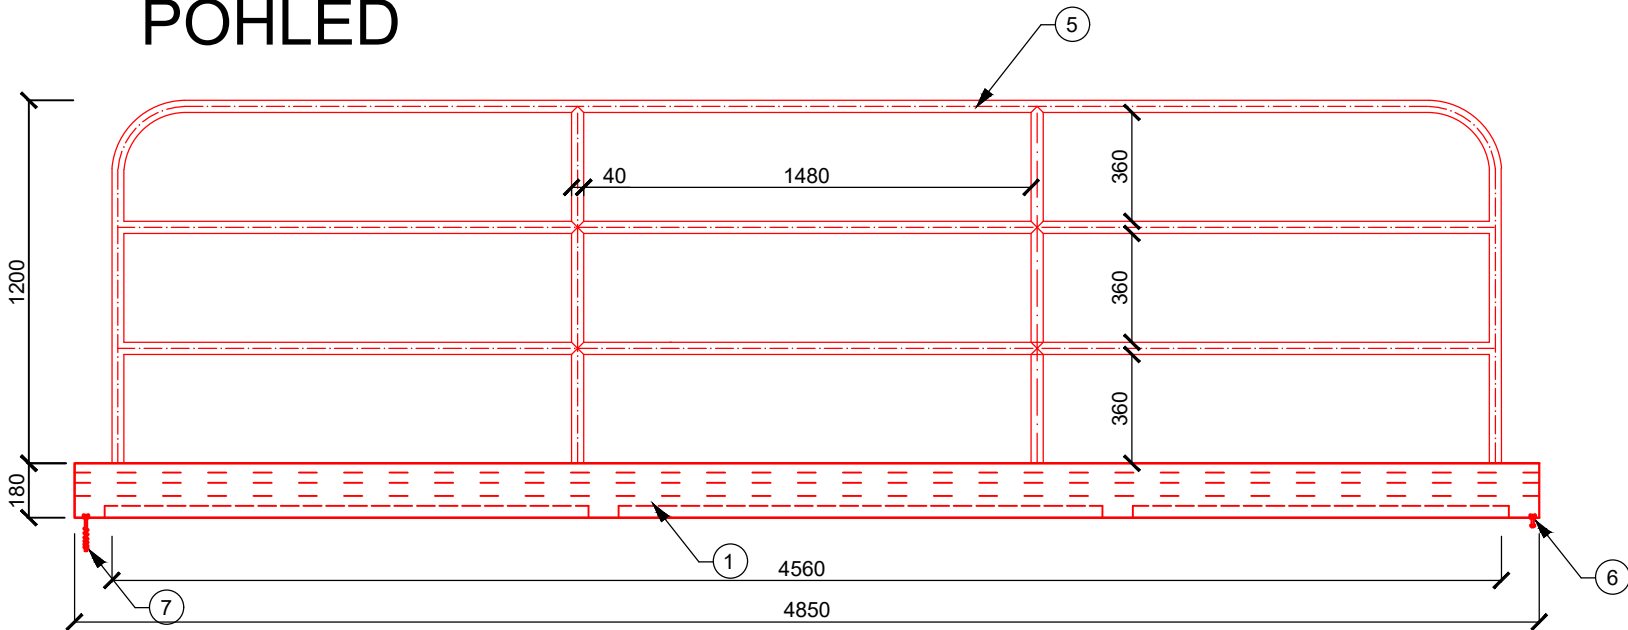


PŮDORYS

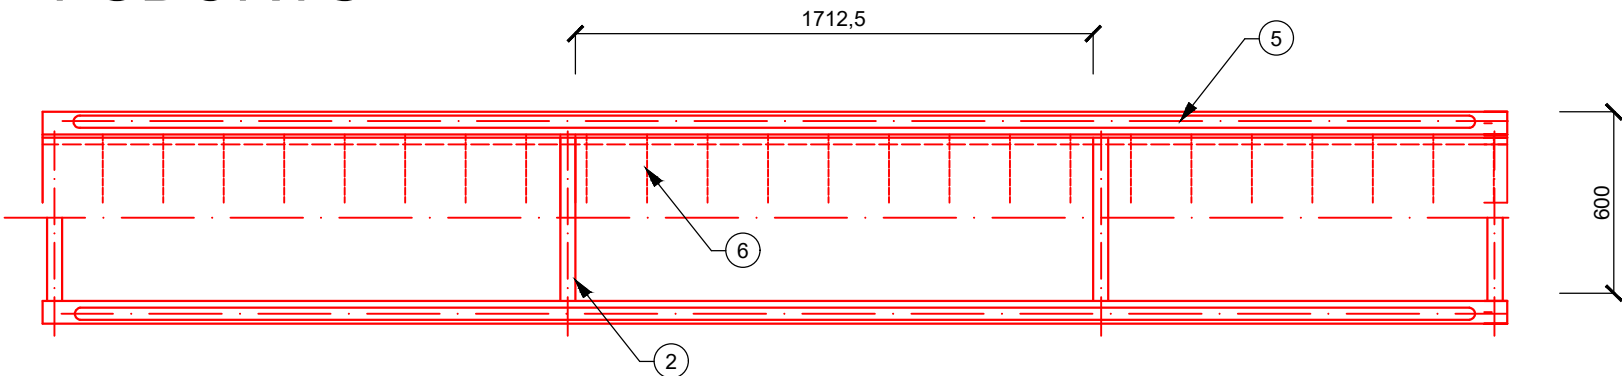


VÝKAZ MATERIÁLŮ

ČÍSLO	PRVEK	DÉLKA mm	POČET KUSŮ	VÁHA BM kg	-PRVKU kg	-CELKEM kg
1	U 180	4850	2	22	106,7	213,4
2	L 5x50	624	4	3,06	1,4	5,6
3	L 5x50	4850	2	3,06	14,80	29,68
4	PODL. ROŠT 30x560	4850	5	9,90	9,90	48,02
5	TRKR 40x4	18480	2	3,55	65,6	131,2
6	UPÍNKA		44			
7	ŠROUB SW17 12,5x140		4			

ŘEZ A-A

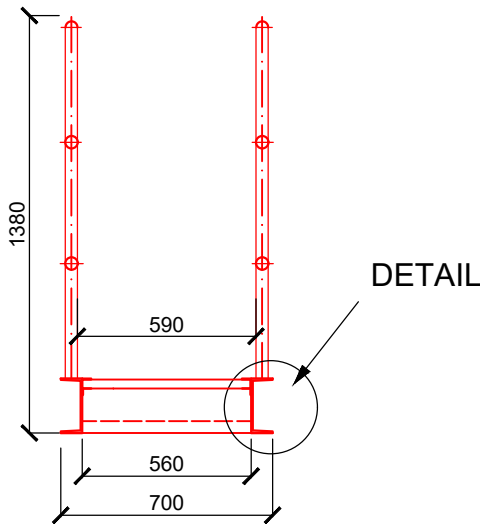

DETAIL  
(1:5)

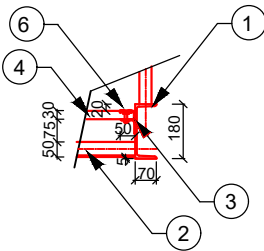

INVESTOR	KRAJSKÝ POZEMKOVÝ ÚŘAD PRO KARLOVARSKÝ KRAJ, POBOČKA CHEB, EVROPSKÁ 1605/8, 350 02 CHEB IČ: 01312774   telefon : 603 584 053   e-mail: cheb.pk@spucr.cz   http://spucr.cz			
ZHOTOVITEL	GEOREAL spol. s r.o., Hálkova 12, 301 00 Plzeň IČ: 40527514   telefon: 377 237 343   e-mail: georeal@georeal.cz   http://www.georeal.cz			
PROJEKTANT ČÁSTI, SO	GEOREAL spol. s r.o. Hálkova 12, 301 00 Plzeň IČ: 40527514   telefon: 377 237 343   e-mail: georeal@georeal.cz   http://www.georeal.cz			
	VYPRACOVAL:		STUPEŇ PD	DSP/PDPS
	Ing. Ivo Paulus		DATUM	04/2021
			MĚŘITKO	1 : 25
KRAJ: Karlovarský			FORMÁT	297 x 420
KATASTRÁLNÍ ÚZEMÍ: Štítary u Krásné				
STAVBA:	MALÁ VODNÍ NÁDRŽ MVN 1 A VEDLEJŠÍ POLNÍ CESTY VC14a A VC14c		OZNAČENÍ PŘÍLOHY	
ČÁST PD:	DOKUMENTACE STAVEBNÍCH OBJEKTŮ		D	
STAVEBNÍ OBJEKT:	SO 01.1 VÝPUSTNÍ ZAŘÍZENÍ		1.1	
PŘÍLOHA:	LÁVKA NA POŽERÁK		b.06	