




Podélný řez odvodňovacího koryta  
M 1:50

KRAJ:  
KATASTRÁLNÍ ÚZEMÍ:  
PARCELY:  
DRUH POZEMKŮ:

KARLOVARSKÝ
ŠTÍTARY U KRÁSNÉ
1207
LOUKA

LEGENDA ČAR

- |   |  |
|---|--|
|  | HRANA PARCELY                          |
|  | STÁVAJÍCÍ LEVÝ BŘEH                    |
|  | STÁVAJÍCÍ PRAVÝ BŘEH                   |
|  | VODNÍ HLADINA                          |
|  | LEVÝ A PRAVÝ BŘEH<br>NAVRŽENÉHO KORYTA |
|  | NIVELETA DNA                           |
|  | TERÉN V OSE                            |

ČÍSLA PŘÍČNÝCH ŘEZŮ

VODNÍ HLADINA

VÝKOP/NÁSYP -/+

## HRANY NAVRŽENÉHO KORYTA

STÁVAJÍCÍ PRAVÝ BŘEH

STÁVAJÍCÍ LEVÝ BŘEH

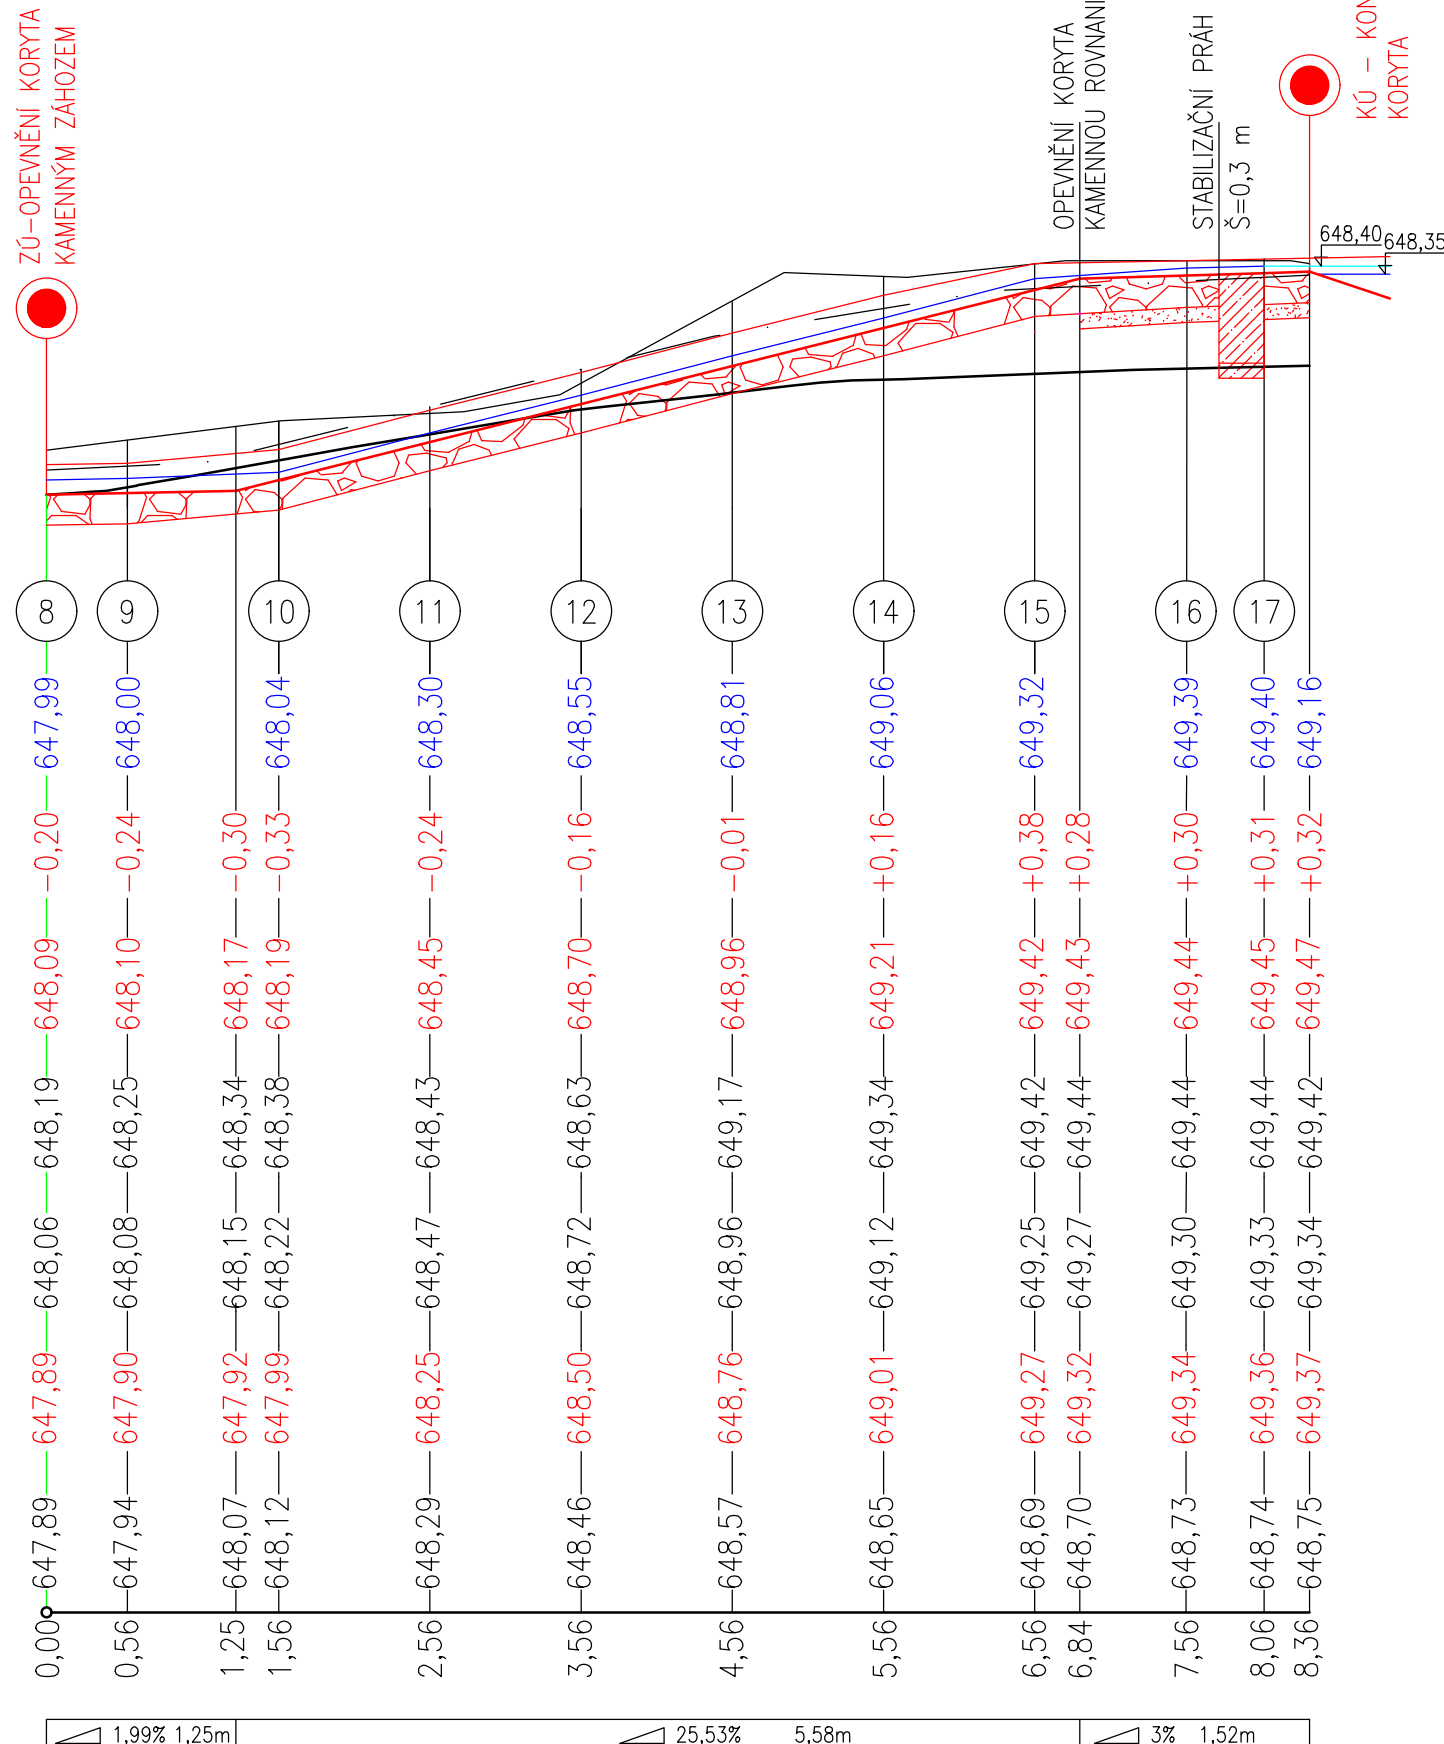
KÓTY NIVELETY:

KÓTY TERÉNU:



 
SROVNÁVACÍ ROVINA: 640,50 Bpv


STANIČENÍ:

SPÁDOVÉ PARAMETRY:



## LEGENDA

- |   |                                     |
|---|-------------------------------------|
|  | KAMENNÝ ZÁHOZ A ROVNANINA           |
|  | PODKLADNÍ VRSTVA ŠTĚRKODRTĚ         |
|  | STABILIZAČNÍ PRÁH Z PROSTÉHO BETONU |

INVESTOR	KRAJSKÝ POZEMKOVÝ ÚŘAD PRO KARLOVARSKÝ KRAJ, POBOČKA CHEB, EVROPSKÁ 1605/8, 350 02 CHEB IČ: 01312774   telefon : 603 584 053   e-mail: cheb.pk@spucr.cz   http://spucr.cz			
ZHOTOVITEL	GEOREAL spol. s r.o., Hálkova 12, 301 00 Plzeň IČ: 40527514   telefon: 377 237 343   e-mail: georeal@georeal.cz   http://www.georeal.cz			
PROJEKTANT ČÁSTI, SO	GEOREAL spol. s r.o. Hálkova 12, 301 00 Plzeň IČ: 40527514   telefon: 377 237 343   e-mail: georeal@georeal.cz   http://www.georeal.cz			
	VYPRACOVAL: Ing. Ivo Paulus, Jakub Záhrobský	STUPEŇ PD DATUM	OHláŠENÍ/PDPS 04/2021	AUTORIZACE (ČKAIT Č. 0202361) ING. IVO PAULUS
KRAJ: Karlovarský	MĚŘÍTKO 1 : 50			
KATASTRÁLNÍ ÚZEMÍ: Štítary u Krásné	FORMÁT 297 x 630			
STAVBA:	TÚŇ 2 VČ. ODTOKOVÉHO PŘÍKOPU PR2		OZNAČENÍ PŘÍLOHY	
ČÁST PD:	DOKUMENTACE OBJEKTŮ A TECHNICKÝCH A TECHNOLOGICKÝCH ZAŘÍZENÍ		D	
STAVEBNÍ OBJEKT:	SO-1 TÚŇ		3.1	
PŘÍLOHA:	PODÉLNÝ ŘEZ KORYTA			