



SITUAČNÍ VÝKRES ŠIRŠÍCH VZTAHŮ
1:50 000; 1:10 000

VH MAPA 1:50 000

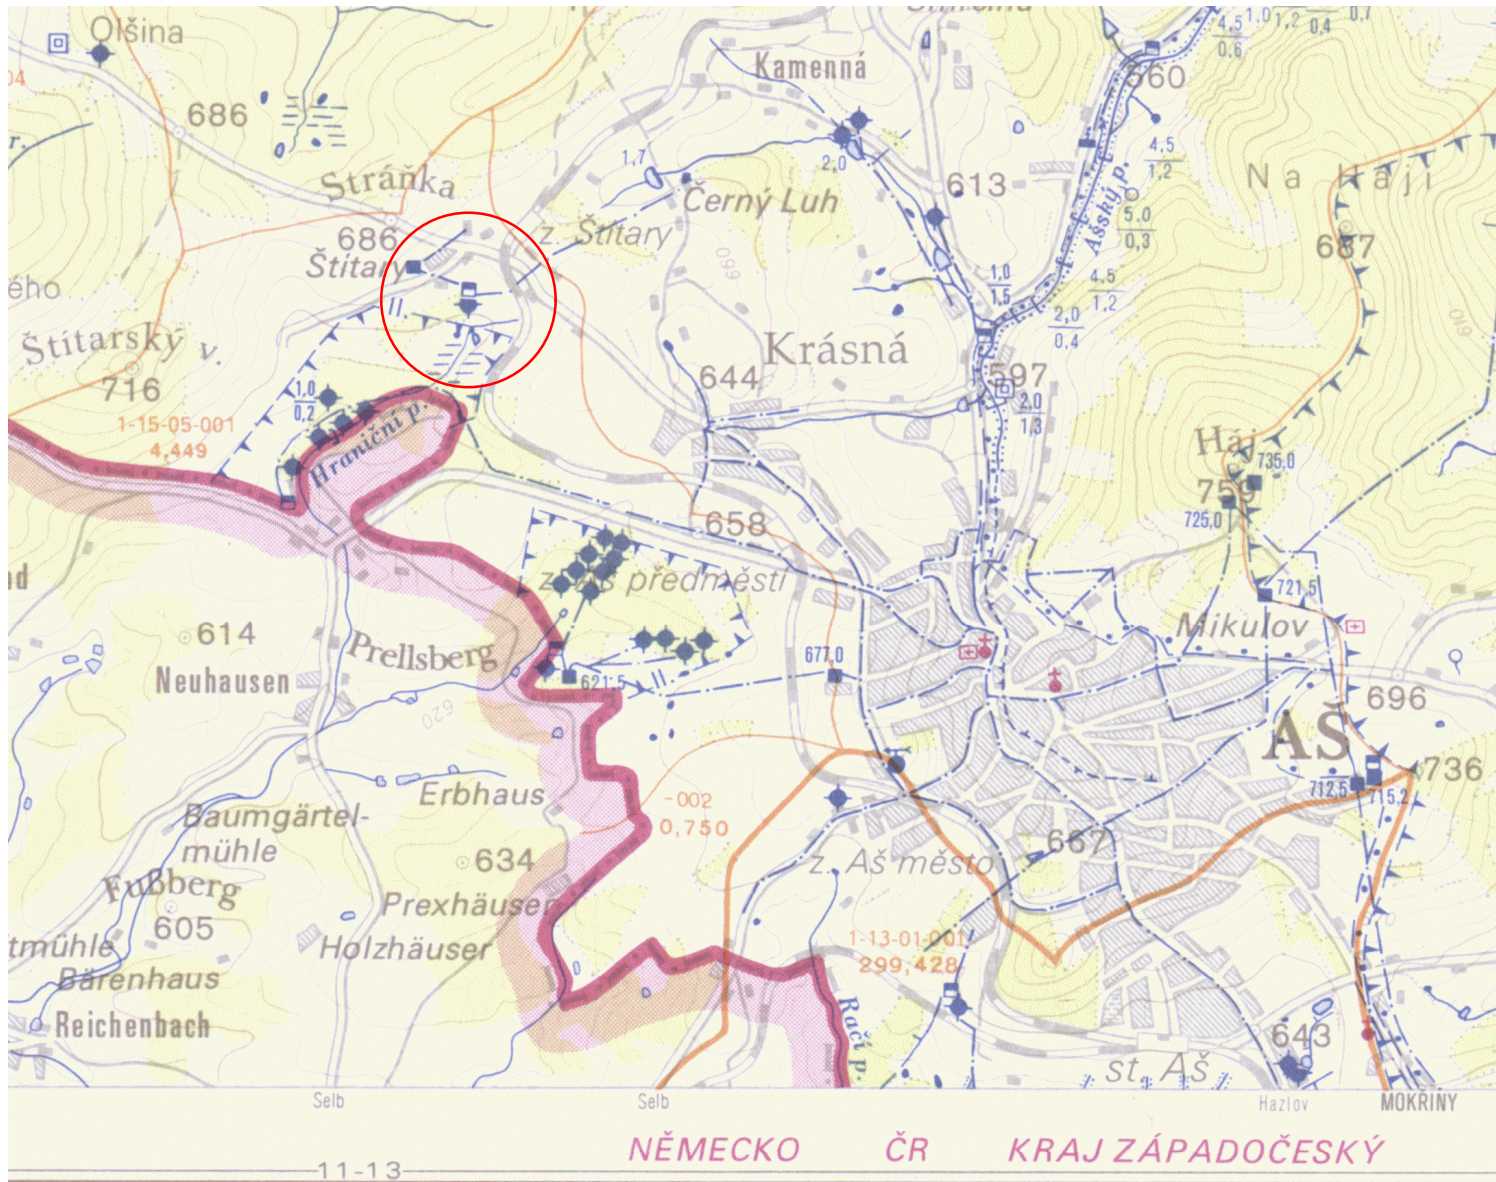

MAPA 1:10 000

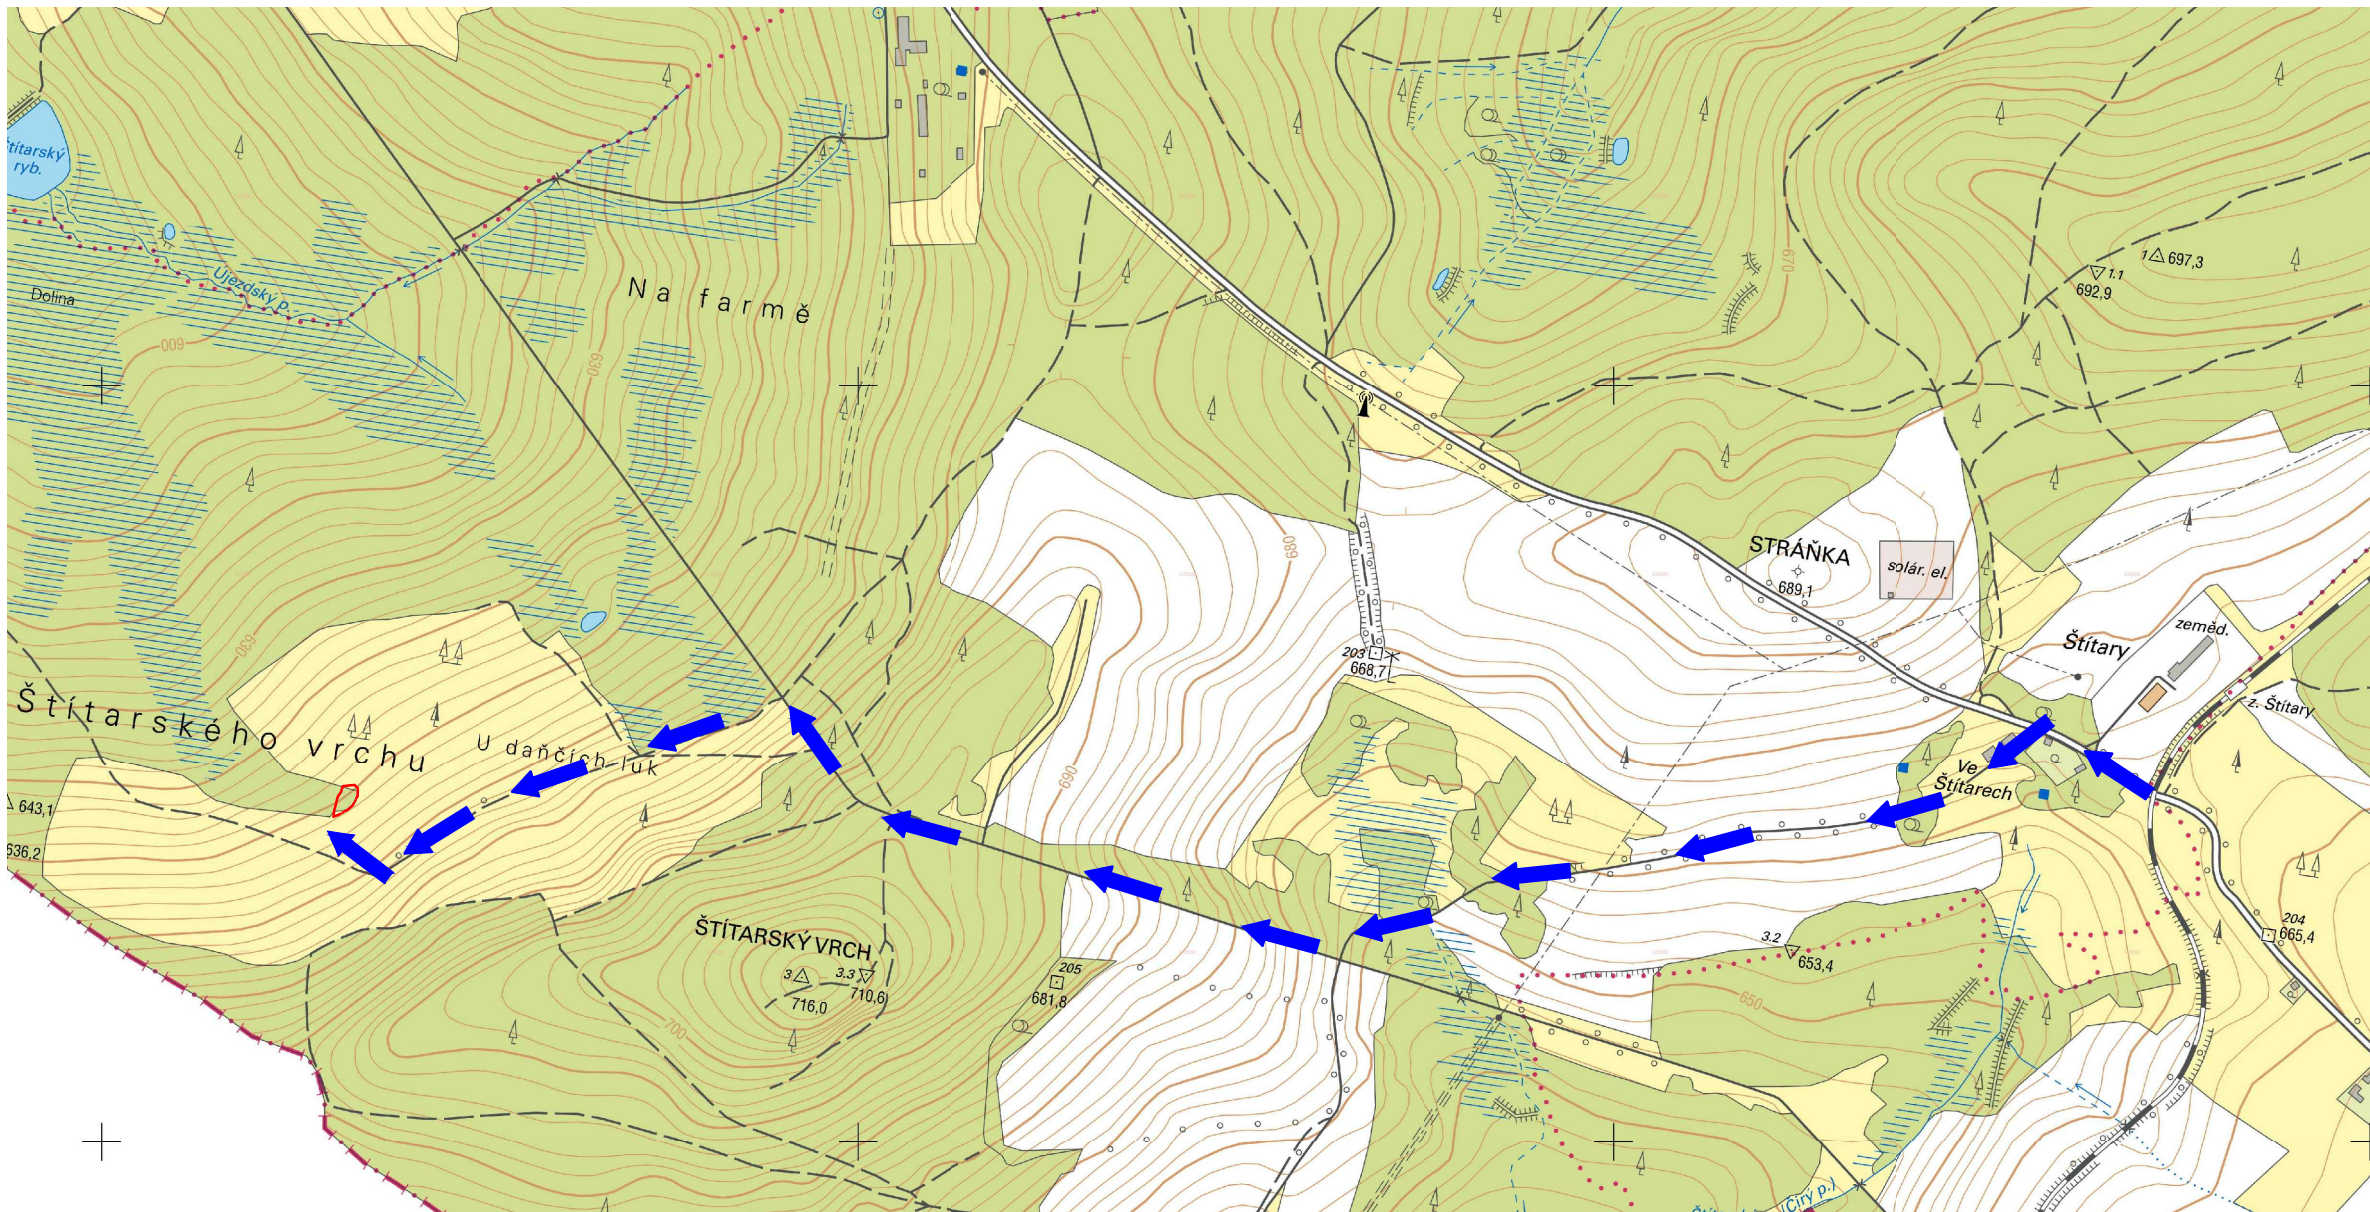


LEGENDA

- ZÁJMOVÉ ÚZEMÍ
- STAVEBNÍ POZEMEK
- PŘÍJEZDOVÁ CESTA

VÝŠKOVÝ SYSTÉM
BPV

SOUŘADNICOVÝ SYSTÉM
S–JTSK

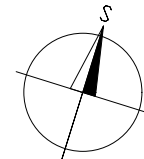

INVESTOR	KRAJSKÝ POZEMKOVÝ ÚŘAD PRO KARLOVARSKÝ KRAJ, POBOČKA CHEB, EVROPSKÁ 1605/8, 350 02 CHEB IČ: 01312774 telefon : 603 584 053 e-mail: cheb.pk@spucr.cz http://spucr.cz		
ZHOTOVITEL	GEOREAL spol. s r.o., Hálkova 12, 301 00 Plzeň IČ: 40527514 telefon: 377 237 343 e-mail: georeal@georeal.cz http://www.georeal.cz		
PROJEKTANT	GEOREAL spol. s r.o. Hálkova 12, 301 00 Plzeň IČ: 40527514 telefon: 377 237 343 e-mail: georeal@georeal.cz http://www.georeal.cz		
VYPRACOVAL:	Ing. Ivo Paulus, Jakub Záhrobský	STUPEŇ PD	OHLÁŠENÍ/PDPS
		DATUM	04/2021
KRAJ: Karlovarský		MÉRITKO	1 : 10 000
KATASTRÁLNÍ ÚZEMÍ: Štítary u Krásné		FORMÁT	297 x 630
STAVBA:	TÚŇ 2 VČ. ODTOKOVÉHO PŘÍKOPU PR2		OZNAČENÍ PŘÍLOHY
ČÁST PD:	SITUAČNÍ VÝKRES		C
STAVEBNÍ OBJEKT:	SO-1 TÚŇ		1
PŘÍLOHA:	VÝKRES ŠIRŠÍCH VZTAHŮ		