


Podrobný podélný profil: VC14A M 1:500/50  
Rozsah: km 0,00000 - km 0,09274

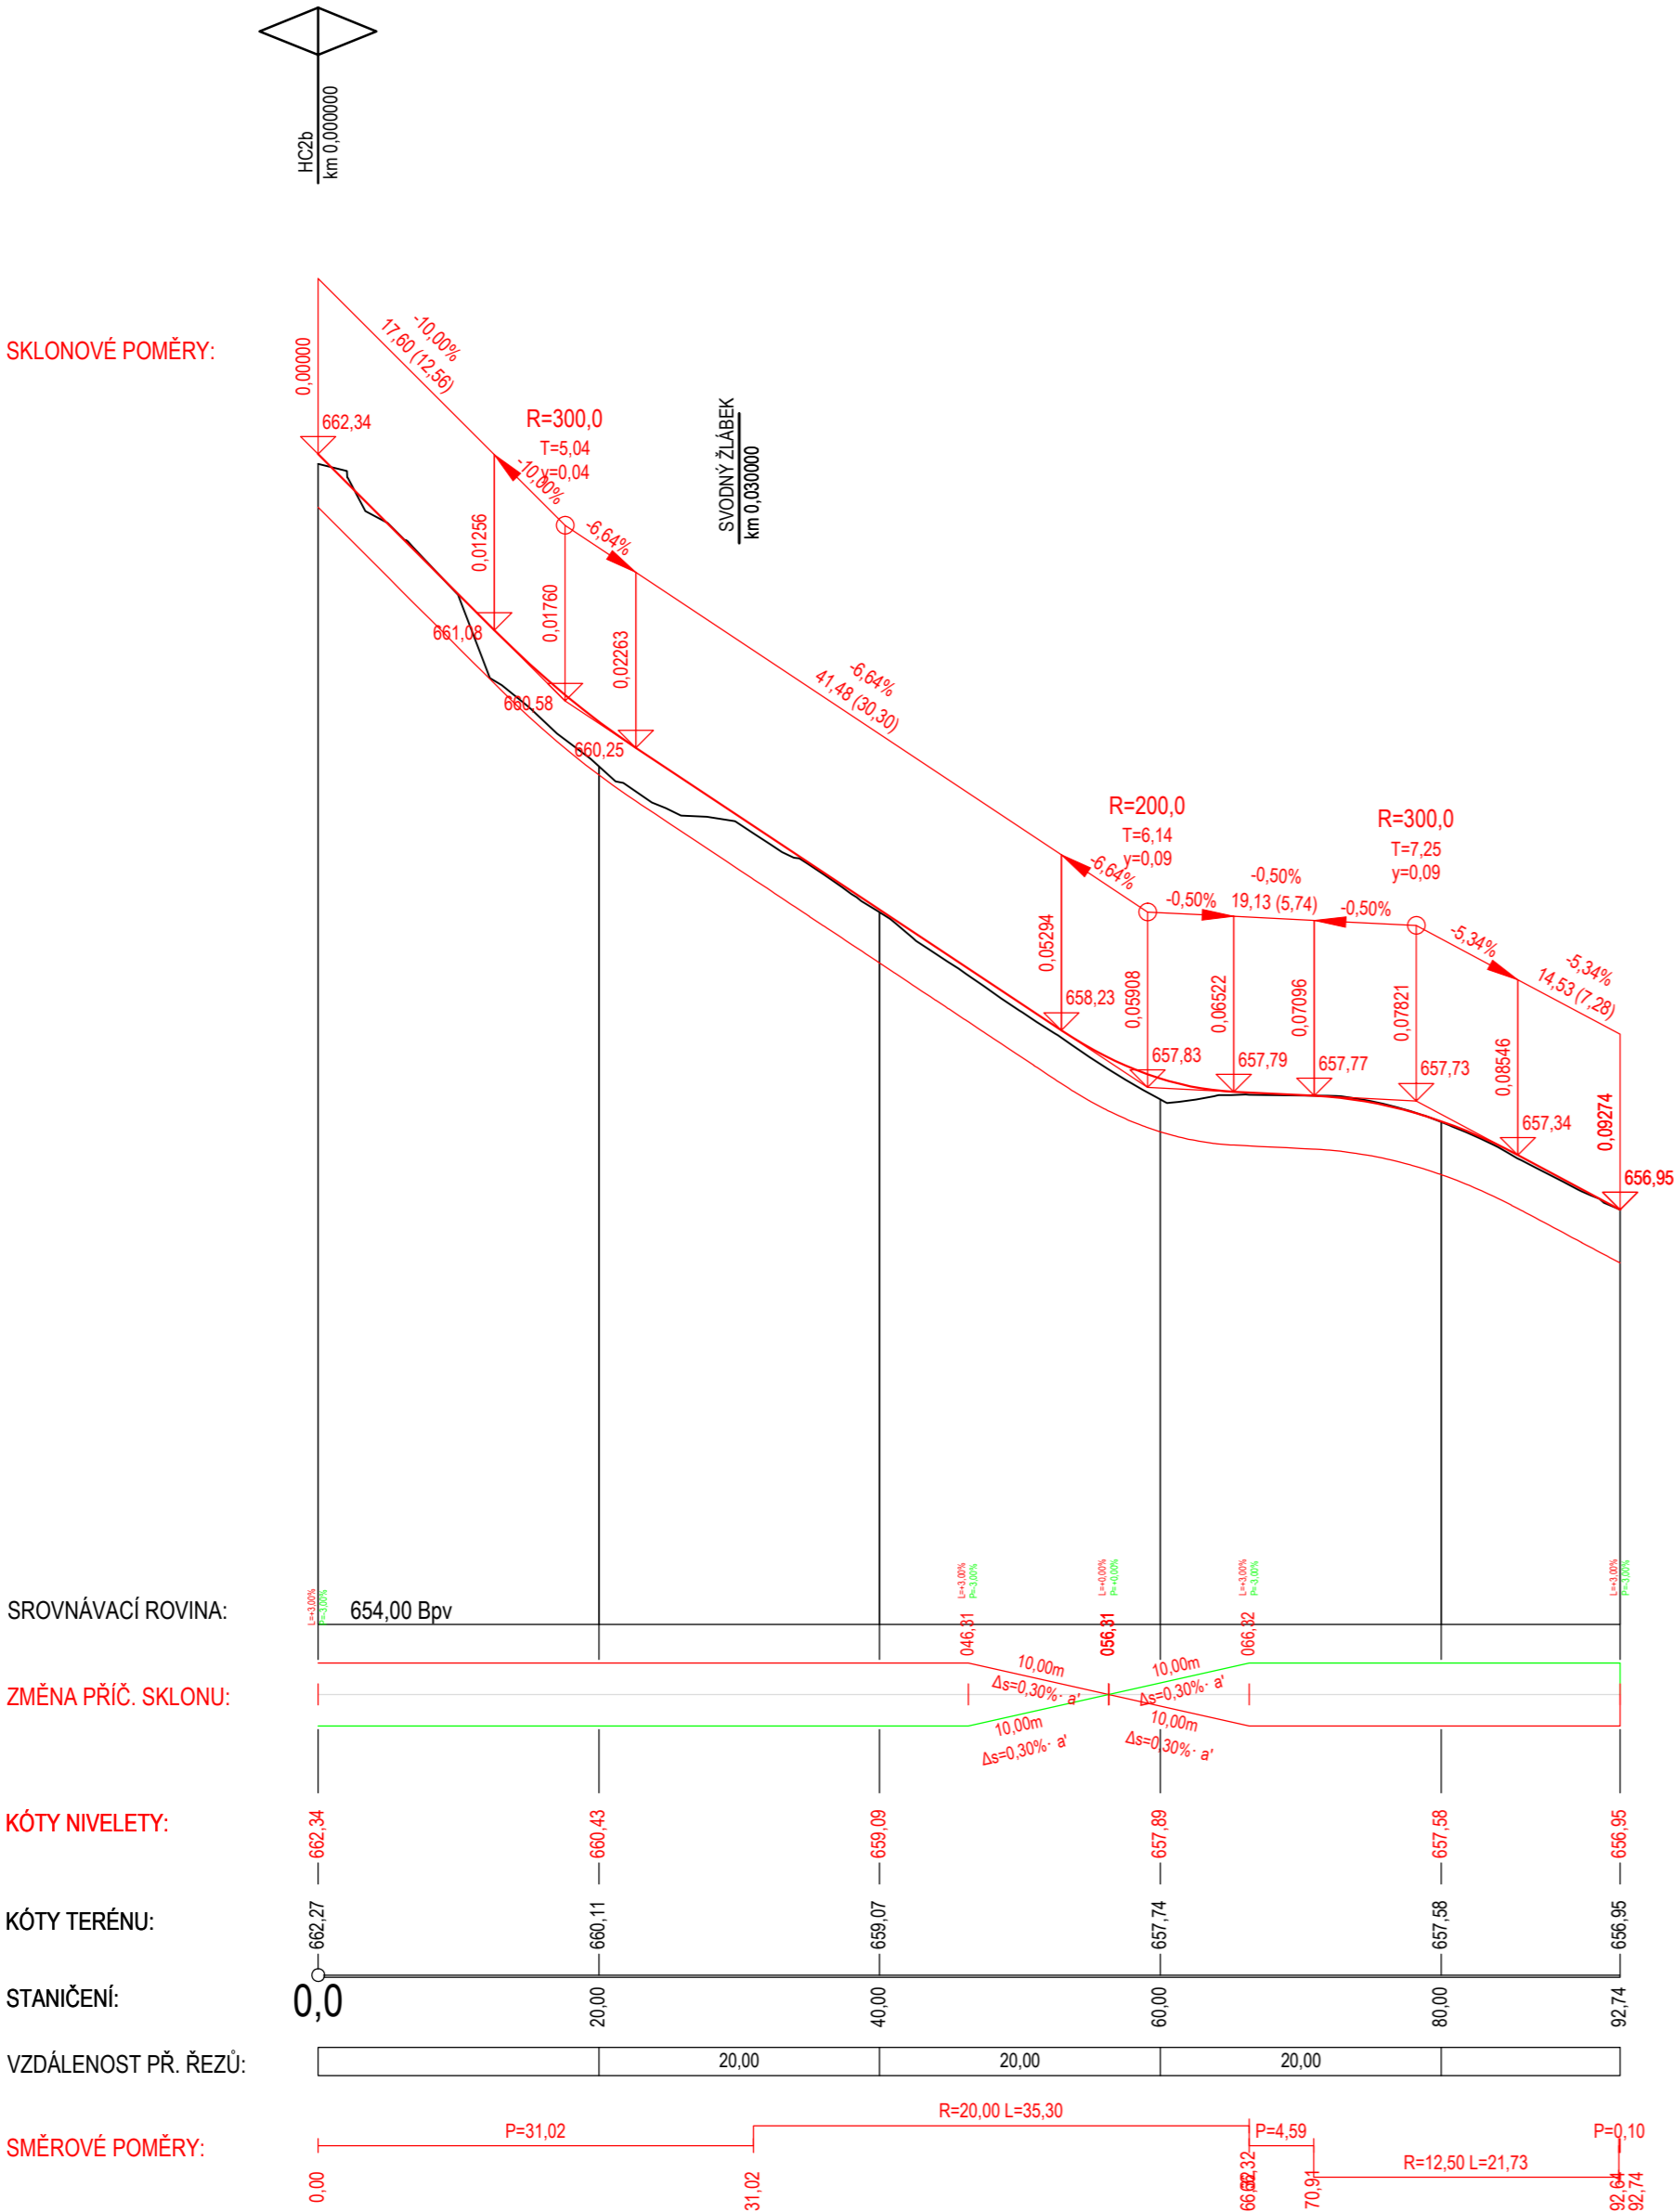

OBJEDNATEL	KRAJSKÝ POZEMKOVÝ ÚŘAD PRO KARLOVARSKÝ KRAJ, POBOČKA CHEB, EVROPSKÁ 1605/8, 350 02 CHEB IČ: 01312774   telefon: 601 584 053   e-mail: cheb.pk@spucr.cz   http://www.spucr.cz				
ZHOTOVITEL	GEOREAL spol. s r.o., Hálkova 12, 301 00 Plzeň IČ: 40527514   telefon: 377 237 343   e-mail: georeal@georeal.cz   http://www.georeal.cz				
PROJEKTANT ČÁSTI, SO	GEOREAL spol. s r.o., Hálkova 12, 301 00 Plzeň IČ: 40527514   telefon: 377 237 343   e-mail: georeal@georeal.cz   http://www.georeal.cz				
	VYPRACOVAL:	STUPĚŇ PD	DSP/PDPS	AUTORIZACE	0202002
	ING. JIŘÍ ULMAN	DATUM	08 / 2021	ING. JIŘÍ ULMAN	
	KRAJ	MĚŘITKO	1:500/50		
K. Ú.	ŠTÍTARY U KRÁSNÉ	FORMÁT	420 x 630		
STAVBA:	PD VČETNĚ AD A GTP PRO REALIZACI PRVKŮ PSZ V K.Ú. ŠTÍTARY U KRÁSNÉ (POLNÍ CESTY)		OZNAČENÍ PŘÍLOHY		
ČÁST PD:	DOKUMENTACE OBJEKTŮ A TECHNICKÝCH A TECHNOLOGICKÝCH ZAŘÍZENÍ		D		
STAVEBNÍ OBJEKT:	SO 101 VEDLEJŠÍ POLNÍ CESTA VC14A + SO 301 ODVODNĚNÍ VC14A		1		
PŘÍLOHA:	PODÉLNÝ PROFIL		3		

