

Podrobný podélný profil: VC14C M 1:500/50

Rozsah: km 0,00000 - km 0,08116

SKLONOVÉ POMĚRY:

SROVNÁVACÍ ROVINA:

ZMĚNA PŘÍČ. SKLONU:


KÓTY NIVELETY:

KÓTY TERÉNU:

STANIČENÍ:

VZDÁLENOST PŘ. ŘEZŮ:

SMĚROVÉ POMĚRY:

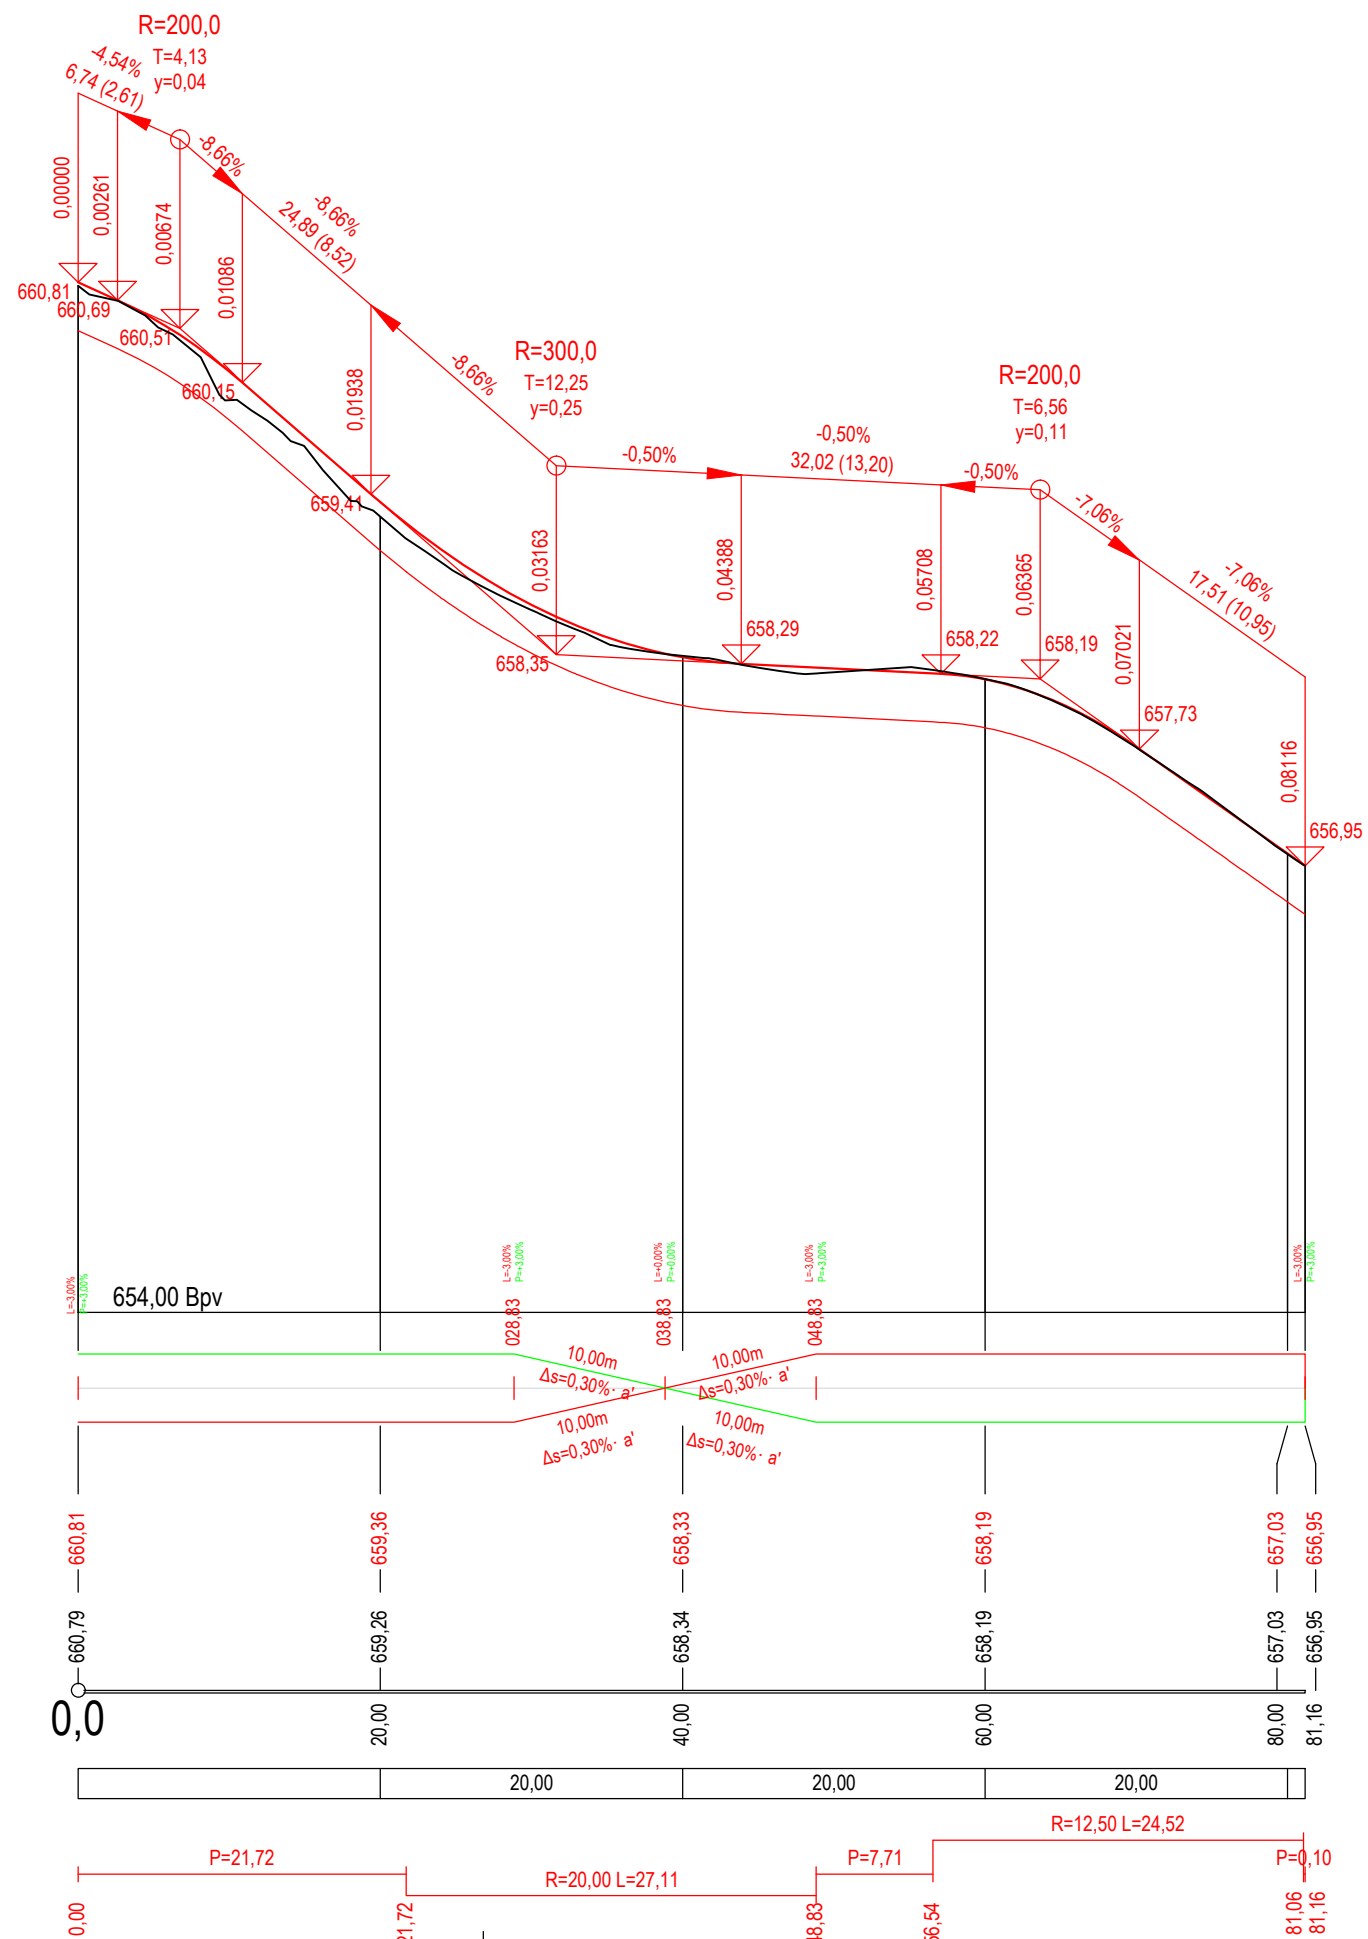

OBJEDNATEL	KRAJSKÝ POZEMKOVÝ ÚŘAD PRO KARLOVARSKÝ KRAJ, POBOČKA CHEB, EVROPSKÁ 1605/8, 350 02 CHEB IČ: 01312774 telefon: 601 584 053 e-mail: cheb.pk@spucr.cz http://www.spucr.cz				
ZHOTOVITEL	GEOREAL spol. s r.o., Hálkova 12, 301 00 Plzeň IČ: 40527514 telefon: 377 237 343 e-mail: georeal@georeal.cz http://www.georeal.cz				
PROJEKTANT ČÁSTI, SO	GEOREAL spol. s r.o., Hálkova 12, 301 00 Plzeň IČ: 40527514 telefon: 377 237 343 e-mail: georeal@georeal.cz http://www.georeal.cz				
	VYPRACOVAL: ING. JIŘÍ ULMAN	STUPEŇ PD DATUM	DSP/PDPS 08 / 2021	AUTORIZACE ING. JIŘÍ ULMAN	0202002
KRAJ	KARLOVARSKÝ	MĚŘÍTKO	1:500/50		
K. Ú.	ŠTÍTARY U KRÁSNÉ	FORMÁT	297 x 630		
STAVBA:	PD VČETNĚ AD A GTP PRO REALIZACI PRVKŮ PSZ V K.Ú. ŠTÍTARY U KRÁSNÉ (POLNÍ CESTY)		OZNAČENÍ PŘÍLOHY		
ČÁST PD:	DOKUMENTACE OBJEKTŮ A TECHNICKÝCH A TECHNOLOGICKÝCH ZAŘÍZENÍ		D		
STAVEBNÍ OBJEKT:	SO 102 VEDLEJŠÍ POLNÍ CESTA VC14C		2		
PŘÍLOHA:	PODÉLNÝ PROFIL		3		