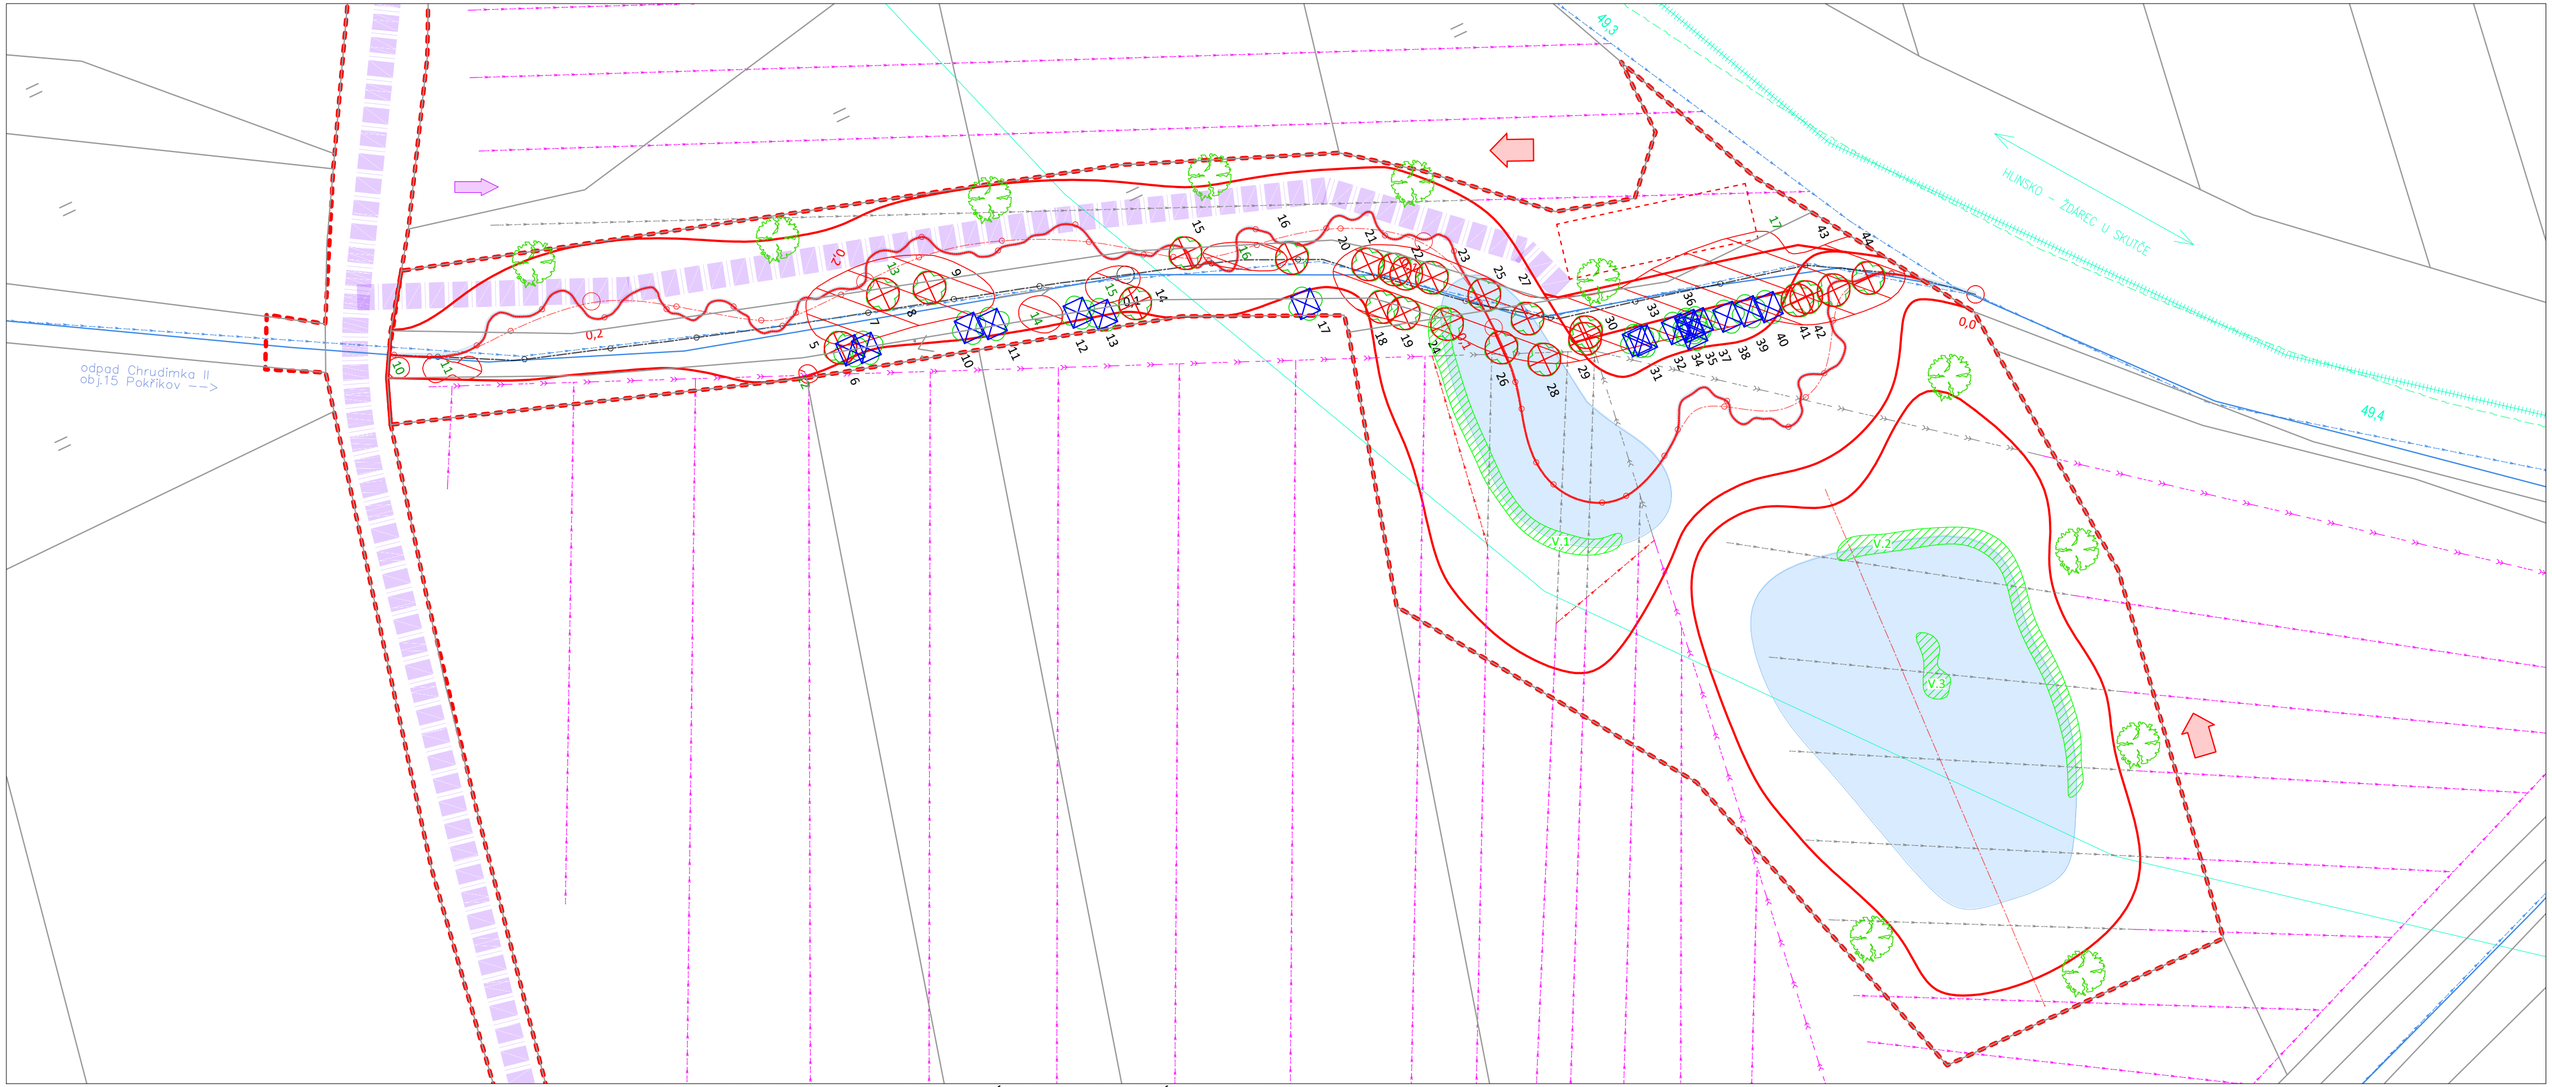

LEGENDA:

- NOVÁ KONSTRUKCE
- NOVÁ OSA TOKU KYNETA
- NOVÁ OSA TOKU BERMA
- PŮVODNÍ OSA TOKU
- TRVALÝ ZÁBOR
- ZAŘÍZENÍ STAVENIŠTĚ
- PŘÍSTUPOVÉ TRASY
- 80 KATASTRÁLNÍ MAPA
- SMĚR POSTUPU VÝSTAVBY
- VSTUP NA STAVENIŠTĚ
- VODNÍ HLADINA
- KEŘE A SOUVISLÉ POR. NEKÁCENÉ
- VODOMILNÁ VEGETACE
- KEŘE A SOUVISLÉ POR. KÁCENÉ
- STROMY KÁCENÉ
- STROMY CHRÁNĚNÉ
- OSTATNÍ STROMY
- 15 OZNAČENÍ STROMY
- 16 OZNAČENÍ KEŘE
- HOZ OTEVŘENÉ
- HOZ ZATRUBNĚNÉ
- POZ ZATRUBNĚNÉ
- HOZ A POZ VYTĚŽENÉ
- POZ NOVÉ
- DOPROVODNÁ VÝSADBA

LEGENDA INŽENÝRSKÉ SÍTĚ:

- VODOVODNÍ ŘAD
- VODOVODNÍ ŘAD OCHR.P.
- PLYNOVOD STL - GASNET
- PLYNOVOD STL - GASNET
- PODZ. SDĚLOVACÍ VEDENÍ - CETIN
- PODZ. SDĚLOVACÍ VEDENÍ OCHR.P. - CETIN
- KOLEJE - SŽ
- KOLEJE OCHR.P. - SŽ
- SDĚLOVACÍ VEDENÍ - CD TELEMATIKA

LEGENDA VÝSADBA VODOMILNÉ VEGETACE:

VODOMILNÁ VEGETACE

Druhové složení plochy V.1:
- Blatouch bahenní (Caltha palustris) - 114 ks
- Kyprej obecný (Lythrum salicaria) - 85 ks
- Tužebník (Filipendula rubra Venusta) - 85 ks
- Kosatec žlutý (Iris pseudacorus) - 95 ks
- Šípatka střelolistá (Sagittaria sagittifolia) - 57 ks
- Pomněka bahenní (Myosotis palustris) - 38 ks

Druhové složení plochy V.2:
- Blatouch bahenní (Caltha palustris) - 145 ks
- Kyprej obecný (Lythrum salicaria) - 109 ks
- Tužebník (Filipendula rubra Venusta) - 109 ks
- Kosatec žlutý (Iris pseudacorus) - 121 ks
- Šípatka střelolistá (Sagittaria sagittifolia) - 73 ks
- Pomněka bahenní (Myosotis palustris) - 49 ks

Druhové složení plochy V.3:
- Kosatec žlutý (Iris pseudacorus) - 108 ks

KLAD LISTŮ:

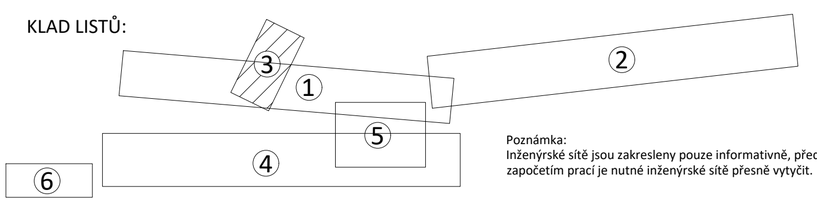

Poznámka:
Inženýrské sítě jsou zakresleny pouze informativně, před započetím prací je nutné inženýrské sítě přesně vytyčit.

VODOHOSPODÁŘSKÝ ROZVOJ A VÝSTAVBA a.s.
Nábřeží 4
150 56 Praha 5
DIVIZE 06

VÝŠKOPISNÝ SYSTÉM: BpV
POLOHOPISNÝ SYSTÉM: S-JTSK
Verze 02/2022

Navrhl	Odp. projektant	Techn. kontrola
ING. ANNA ŽOHOVÁ	ING. V. KOTEROVÁ	ING. PAVEL MENHARD

Parč

Kraj	Pardubický	Obec	Pokřikov
Investor	Státní pozemkový úřad	K.Ú.	Pokřikov

Soubor	Pokrikov_C.dwg
Formát	6xA4
Datum	6/2021
Stupeň	DSP+DPS
Zakázka	4942/006
Měřítko	1:500
Č. výkresu	C.3.3

Realizace společných zařízení Pokřikov - I. etapa, II. etapa

C. Situační výkresy

Koordinační situační výkres - I.etapa - SO 01, SO 02