Půdorys

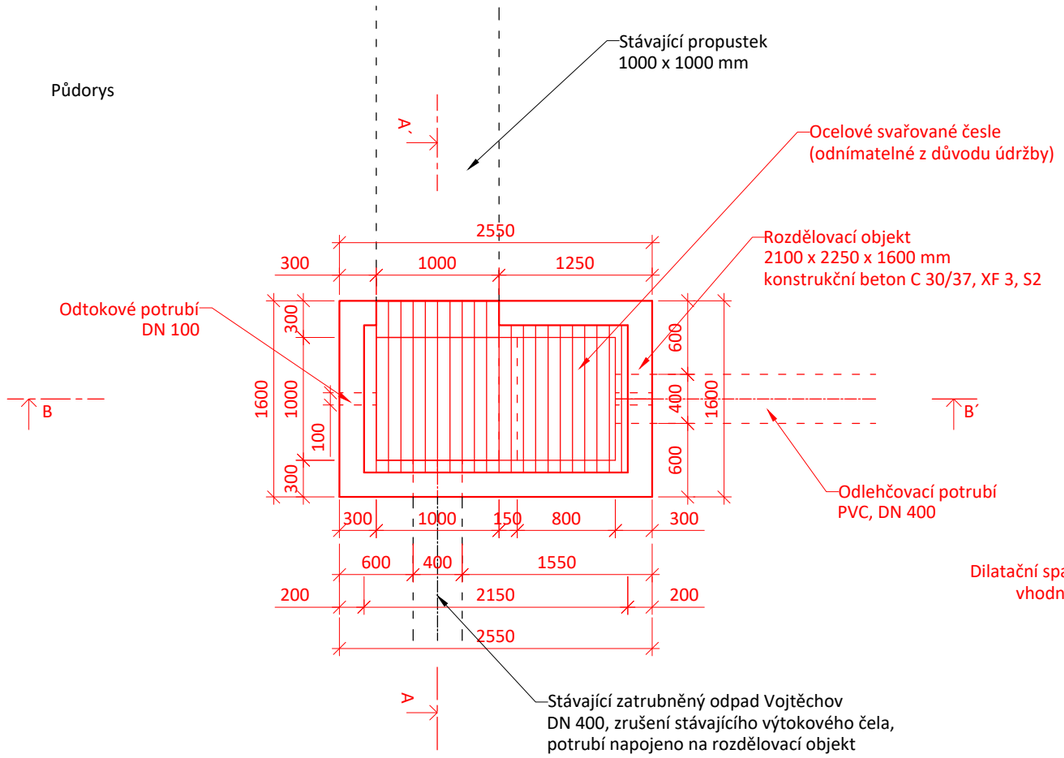

Příčný řez A-A´

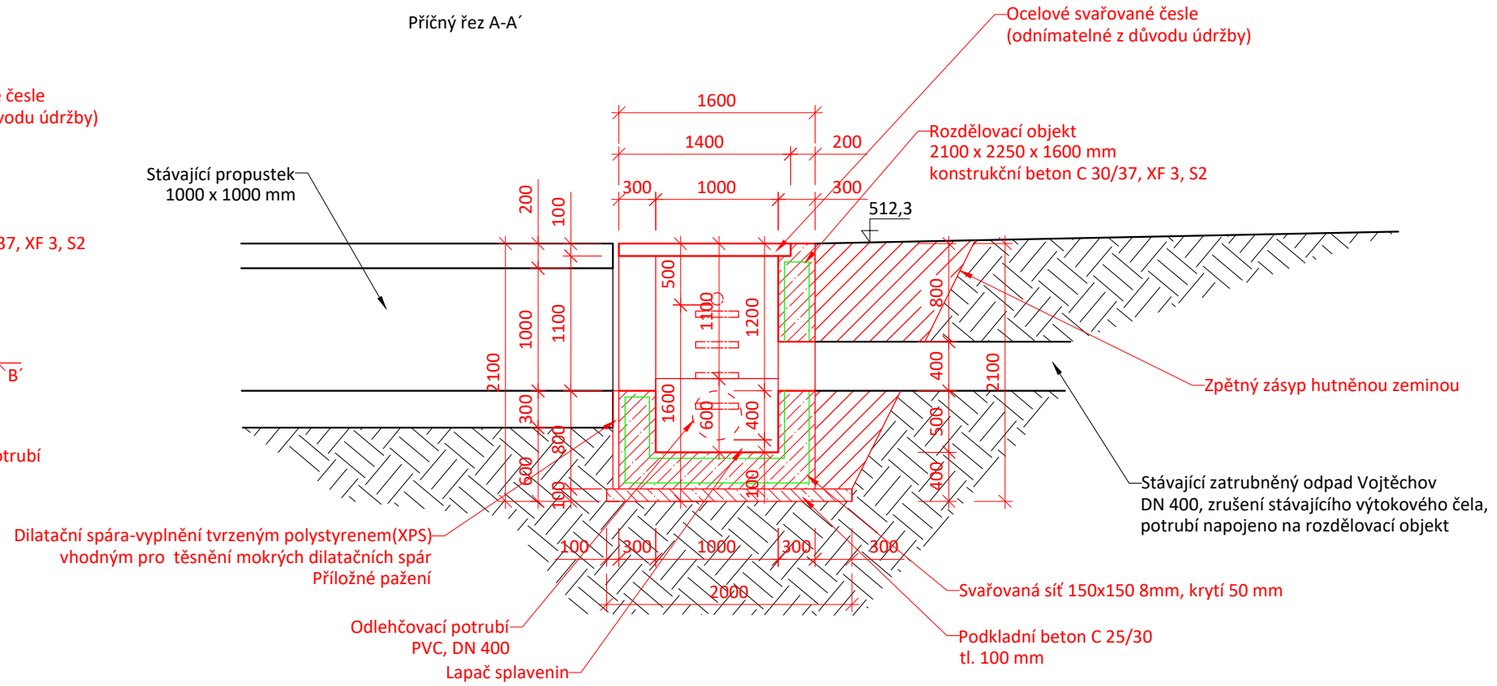

Podélný řez B-B´

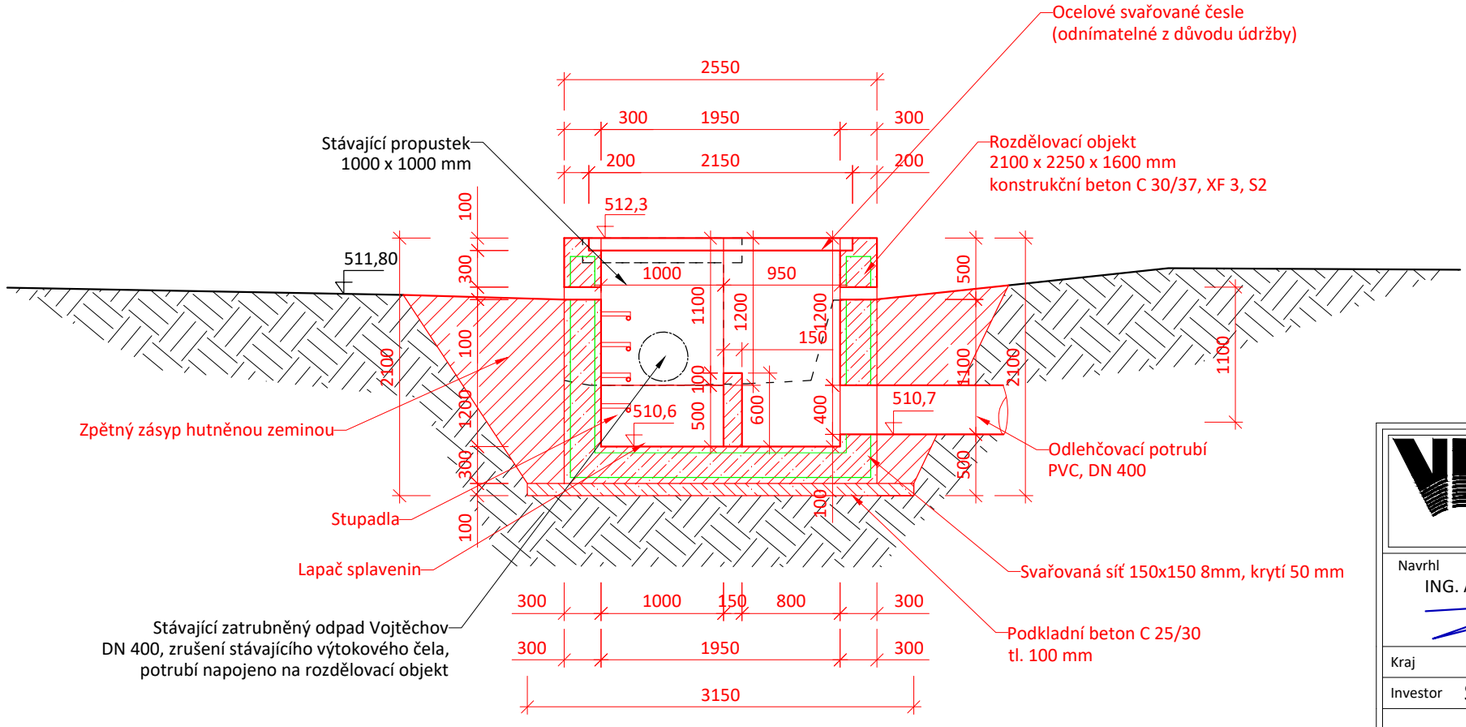

VODOHOSPODÁŘSKÝ ROZVOJ A VÝSTAVBA a.s. Nábřežní 4 150 56 Praha 5 DIVIZE 06		VÝŠKOPISNÝ SYSTÉM: BpV POLOHOPISNÝ SYSTÉM: S-JTSK Verze 02/2022	
Navrhl ING. ANNA ŽOHOVÁ	Odp. projektant ING. V. KOTEROVÁ	Techn. kontrola ING. PAVEL MENHARD	Paré
Kraj Pardubický	Obec Pokřikov		
Investor Státní pozemkový úřad	K.Ú. Pokřikov		
Realizace společných zařízení Pokřikov - I. etapa, II. etapa D. Výkresová dokumentace		Soubor VZR_rozdelovaci_recover.dwg Formát 2xA4 Datum 6/2021 Stupeň DSP+DPS Zakázka 4942/006	
Vzorové řešení - Rozdělovací objekt		Měřítko -	Č. výkresu D.2.5.7