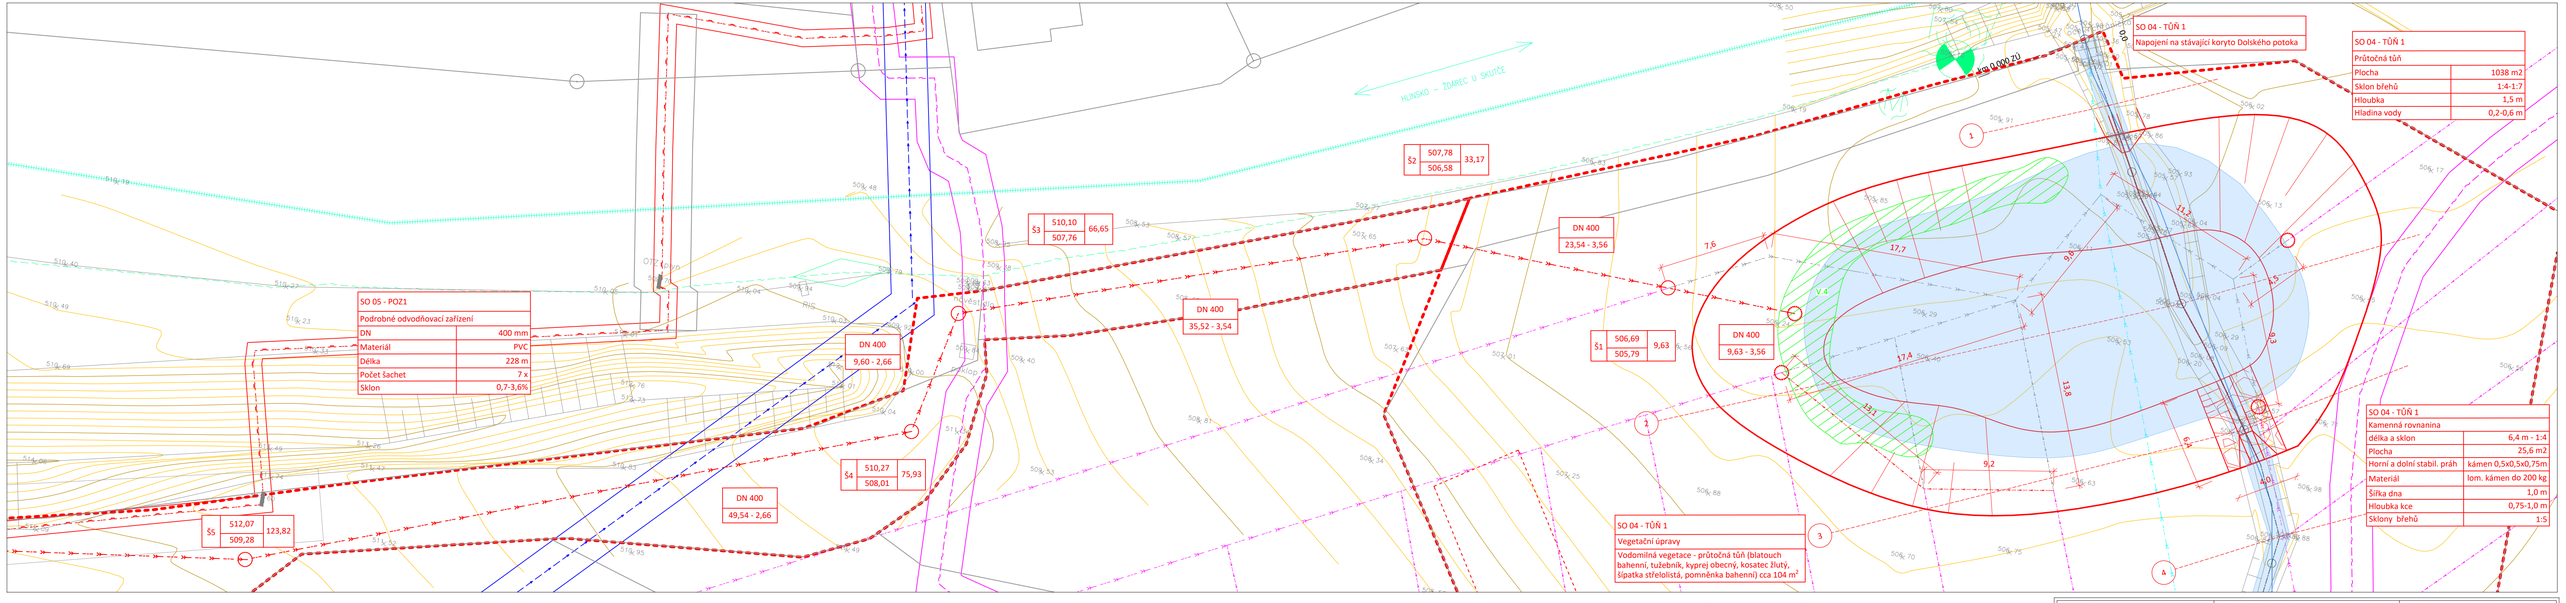

LEGENDA:

- NOVÁ KONSTRUKCE
- NOVÁ OSA TOKU KYNETA
- NOVÁ OSA TOKU BERMA
- PŮVODNÍ OSA TOKU
- TRVALÝ ZÁBOR
- DOČASNÝ ZÁBOR
- PŘÍSTUPOVÉ TRASY
- 80 KATASTRÁLNÍ MAPA
- KAMENNÉ KONSTRUKCE
- VODOMILNÁ VEGETACE
- VODNÍ HLADINA
- NOVÉ KORYTO KYNETA
- GEODETICKÉ ZAMĚŘENÍ
- STANIČENÍ PO 20 M
- VRSTEVNICE VEDLEJŠÍ 0,25 M
- VRSTEVNICE HLAVNÍ 1,0 M
- OPEVNĚNÍ PŘECHODOVÝCH ÚSEKŮ MEZI OBLOUKY "BRODY"
- PRVKY ŘÍČNÍHO DŘEVA A BALVANY
- 12 OZNAČENÍ PRACOVNÍCH PŘÍČNÝCH ŘEZŮ
- HOZ OTEVŘENÉ
- HOZ ZATRUBNĚNÉ
- POZ ZATRUBNĚNÉ
- POZ NOVÉ
- HOZ VYTĚŽENÉ
- VÝTOKOVÉ ČELO HOZ
- HOZ ZABLOKOVANÉ
- DOPROVODNÁ VÝSADBA

LEGENDA INŽENÝRSKÉ SÍTĚ:

- VODOVODNÍ ŘAD
- VODOVODNÍ ŘAD OCHR.P.
- PLYNOVOD STL - GASNET
- PLYNOVOD STL - GASNET
- PODZ. SDĚLOVACÍ VEDENÍ - CETIN
- PODZ. SDĚLOVACÍ VEDENÍ OCHR.P. - CETIN
- KOLEJE - SŽ
- KOLEJE OCHR.P. - SŽ
- SDĚLOVACÍ VEDENÍ - CD TELEMATIKA

KLAD LISTŮ:

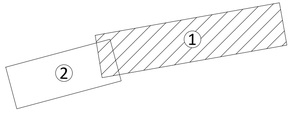

LEGENDA:

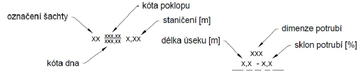

Poznámka:
Inženýrské sítě jsou zakresleny pouze informativně, před započetím prací je nutné inženýrské sítě přesně vytyčit.

LEGENDA VÝSADBA VODOMILNÉ VEGETACE:

VODOMILNÁ VEGETACE
Druhové složení plochy V.4:
- Blatouch bahenní (Caltha palustris) - 150 ks
- Kyprej obecný (Lythrum salicaria) - 112 ks
- Tužebník (Filipendula rubra Venusta) - 112 ks
- Kosatec žlutý (Iris pseudacorus) - 125 ks
- Šípatka střelolistá (Sagittaria sagittifolia) - 75 ks
- Pomněnka bahenní (Myosotis palustris) - 50 ks

VODOHOSPODÁŘSKÝ ROZVOJ A VÝSTAVBA a.s.
Nábřežní 4
150 56 Praha 5
DIVIZE 06

VÝŠKOPISNÝ SYSTÉM: BpV
POLOHOPISNÝ SYSTÉM: S-JTSK
Verze: 02/2022

Navrhl	Odp. projektant	Techn. kontrola
ING. ANNA ŽOHOVÁ	ING. V. KOTEROVÁ	ING. PAVEL MENHARD

Paré

Kraj	Pardubický	Obec	Pokřikov
Investor	Státní pozemkový úřad	K.Ú.	Pokřikov

Realizace společných zařízení Pokřikov - I. etapa, II. etapa

D. výkresová dokumentace

Podrobná situace SO 04, SO 05 - 1.část

Soubor	Pokrikov_D_podrobna.dwg
Formát	5xA4
Datum	6/2021
Stupeň	DSP+DPS
Zakázka	4942/006
Měřítko	1:200
Č. výkresu	D.2.2.3