



VZOROVÁ KANALIZAČNÍ ŠACHTA PRO POTRUBÍ DO DN 600


SCHEMA - příklad vysoké sestavy

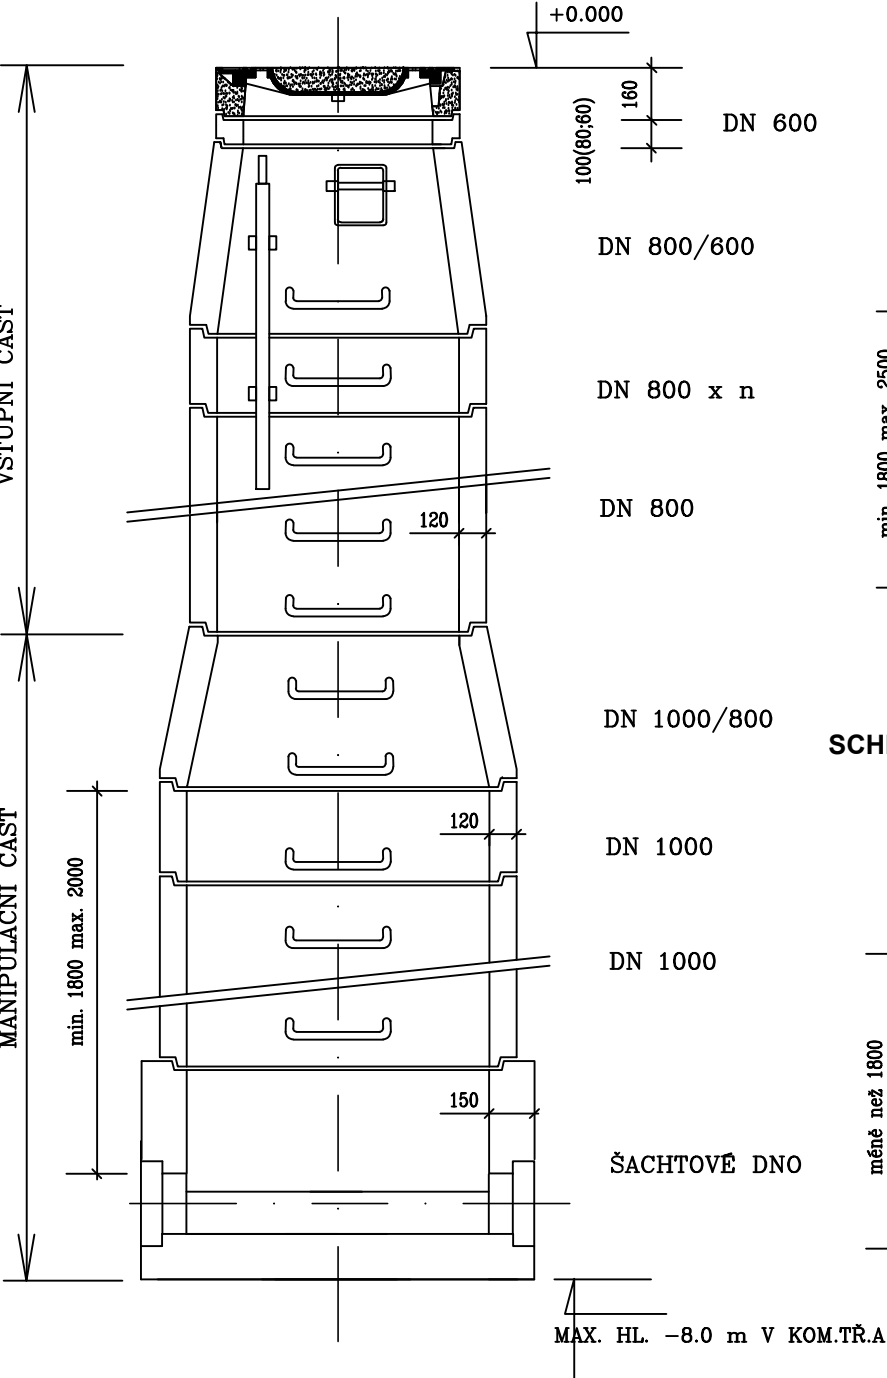


SCHEMA - Příklad základní sestavy

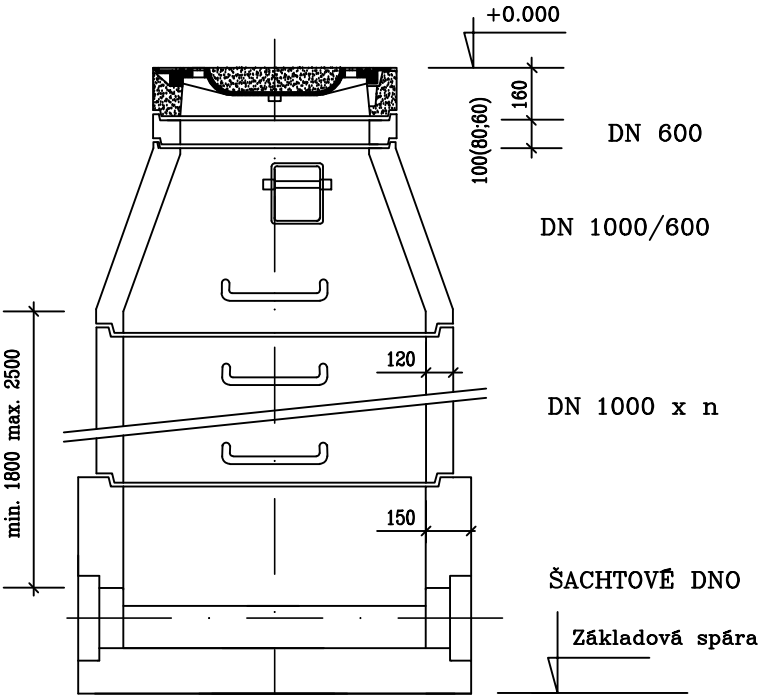

SCHEMA - Příklad nízké sestavy

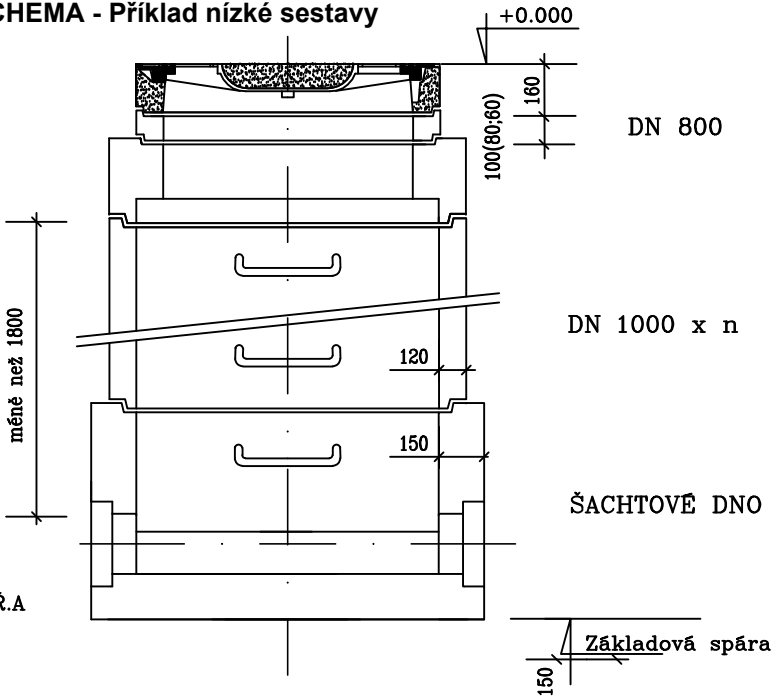

PŮDORYSY SPODNÍ ČÁSTI ŠACHTY

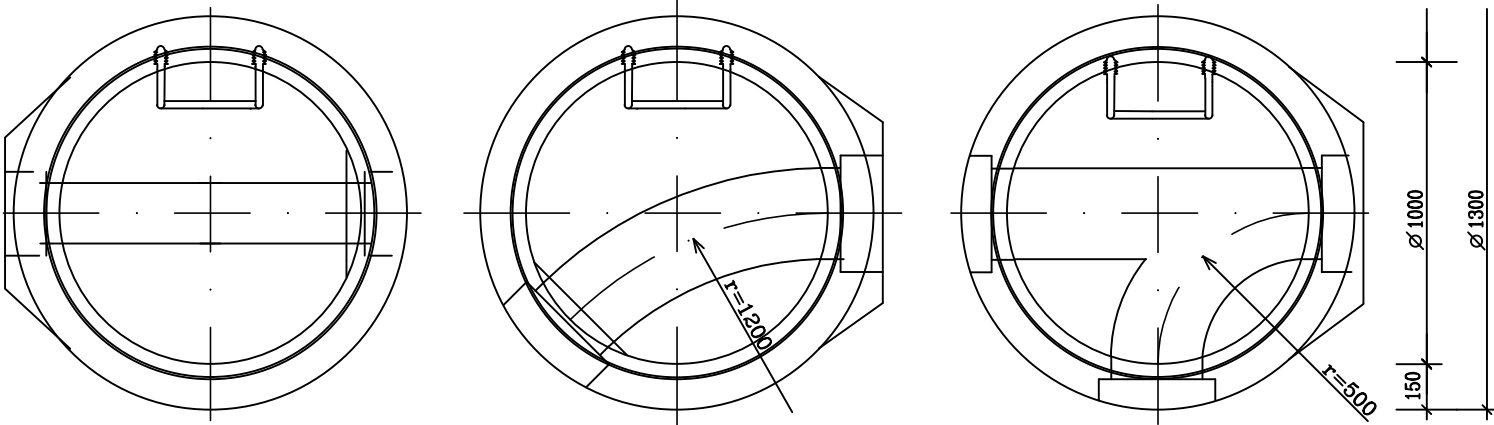

VODOHOSPODÁŘSKÝ
ROZVOJ A VÝSTAVBA a.s.
Nábřeží 4
150 56 Praha 5
DIVIZE 06

VÝŠKOPISNÝ SYSTÉM: BpV
POLOHOVISNÝ SYSTÉM: S-JTSK

Verze
02/2022

Navrhl
ING. ANNA ŽOHOVÁ

Odp. projektant
ING. V. KOTEROVÁ

Techn. kontrola
ING. PAVEL MENHARD

Kraj
Pardubický

Obec
Pokřikov

Investor
Státní pozemkový úřad

K.Ú.
Pokřikov

Realizace společných zařízení Pokřikov - I. etapa, II. etapa

D. Výkresová dokumentace

Vzorové řešení - šachta

Soubor		Vzorová kanalizační šachta.dwg
Formát	2xA4	
Datum	6/2021	
Stupeň	DSP+DPS	
Zakázka	4942/006	
Měřítko	Č. výkresu D.2.5.5	