


POLNÍ CESTA VC8 (VC8a)

PODÉLNÝ PROFIL

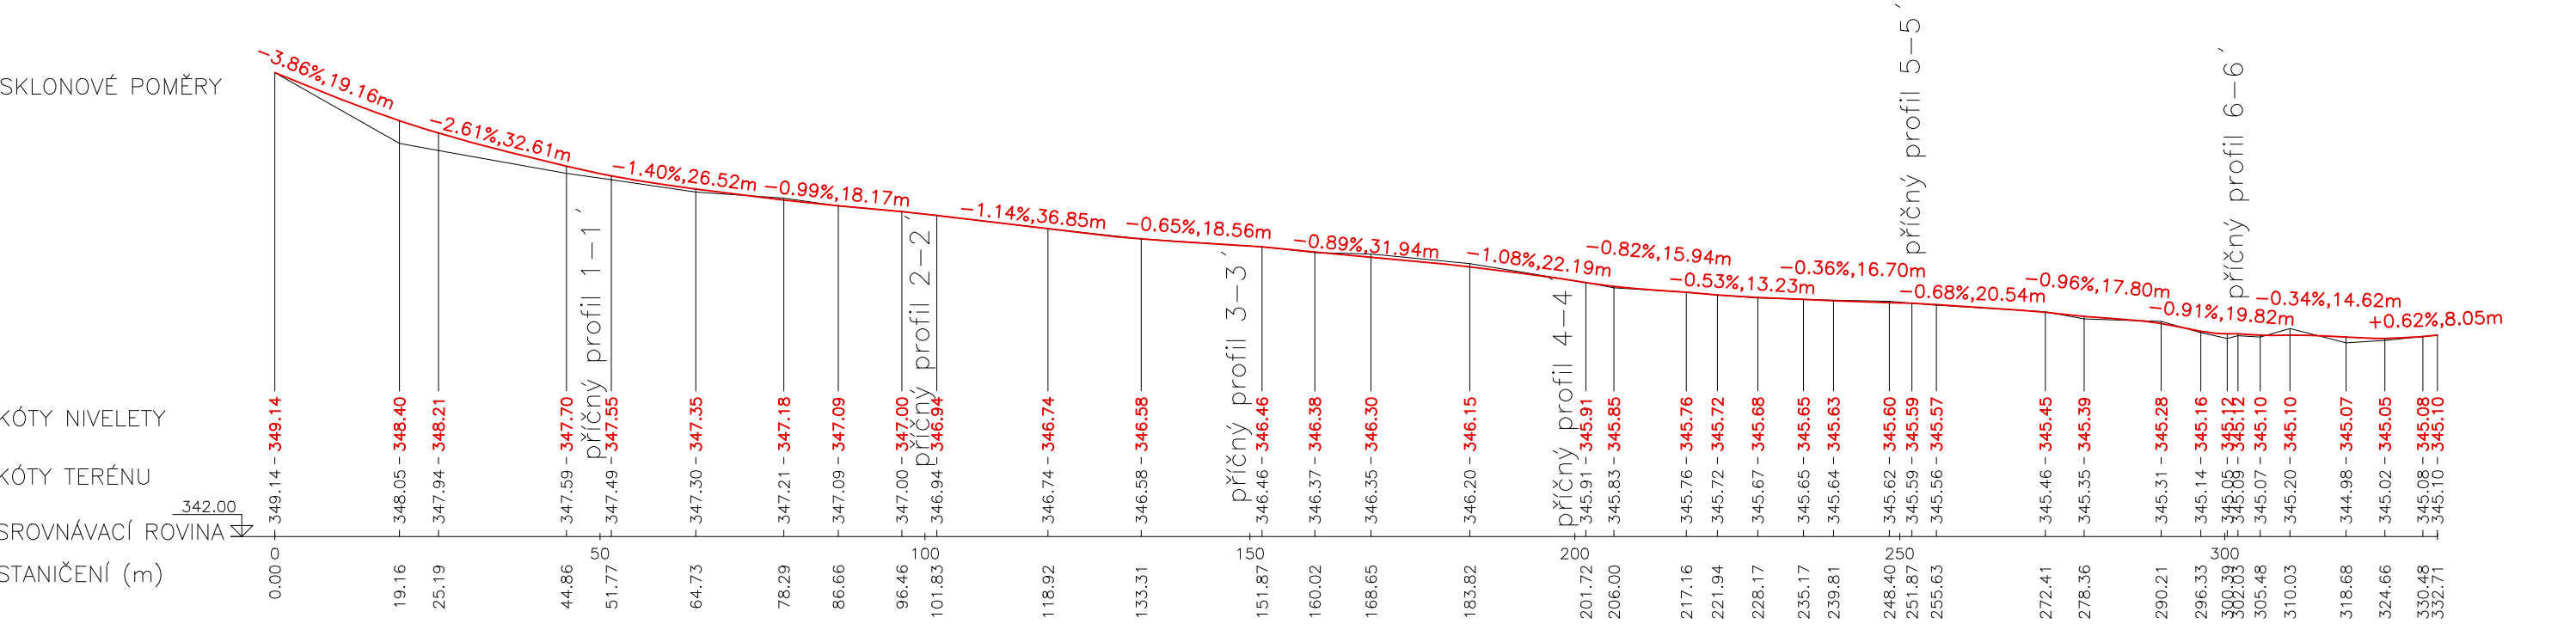

Měřítko: 1:1000/100  
Převýšení: 10

VYPRACOVALA		ZODP.PROJEKTANT		<div>Kpt. Olesinského 69 261 01 Příbram</div>	
<div></div>					
ODBĚRATEL:		KPÚ pro Středočeský kraj Pobočka Rakovník			
MÍSTO STAVBY:		k.ú. Krupá		DATUM	10/2016
STAVBA – OBJEKT: POLNÍ CESTA VC8 (VC8a)				STUPEŇ	PSZ
				FORMÁT	A3
OBSAH VÝKRESU: DOKUMENTACE TECHNICKÉHO ŘEŠENÍ PODÉLNÝ PROFIL				MĚŘÍTKO	1:1000
				Č. VÝKRESU	14