




HC9  
Příčný profil 1-1'

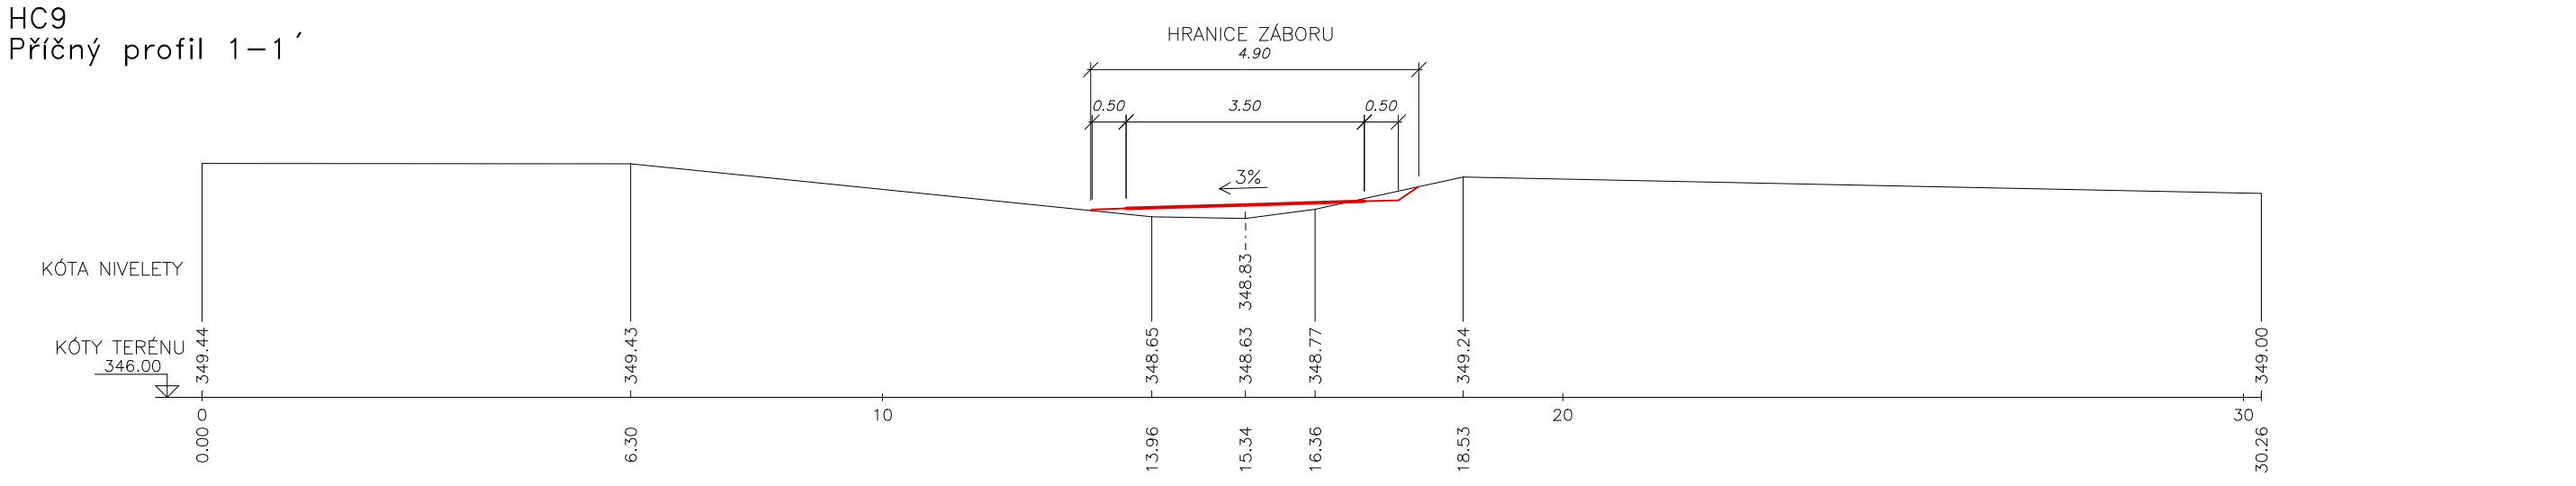


HC9  
Příčný profil 2-2'

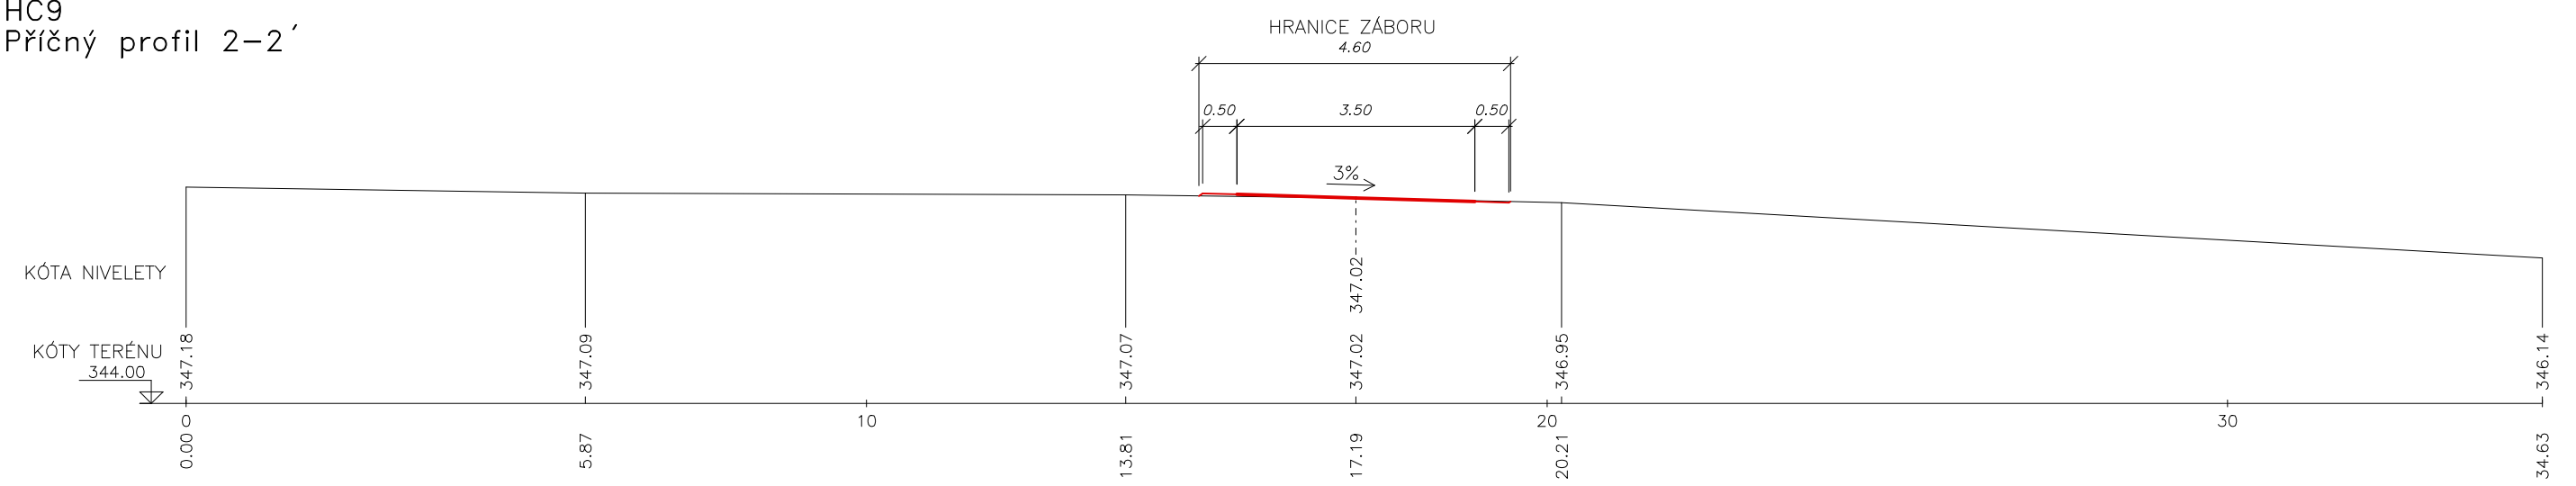


HC9  
Příčný profil 3-3'

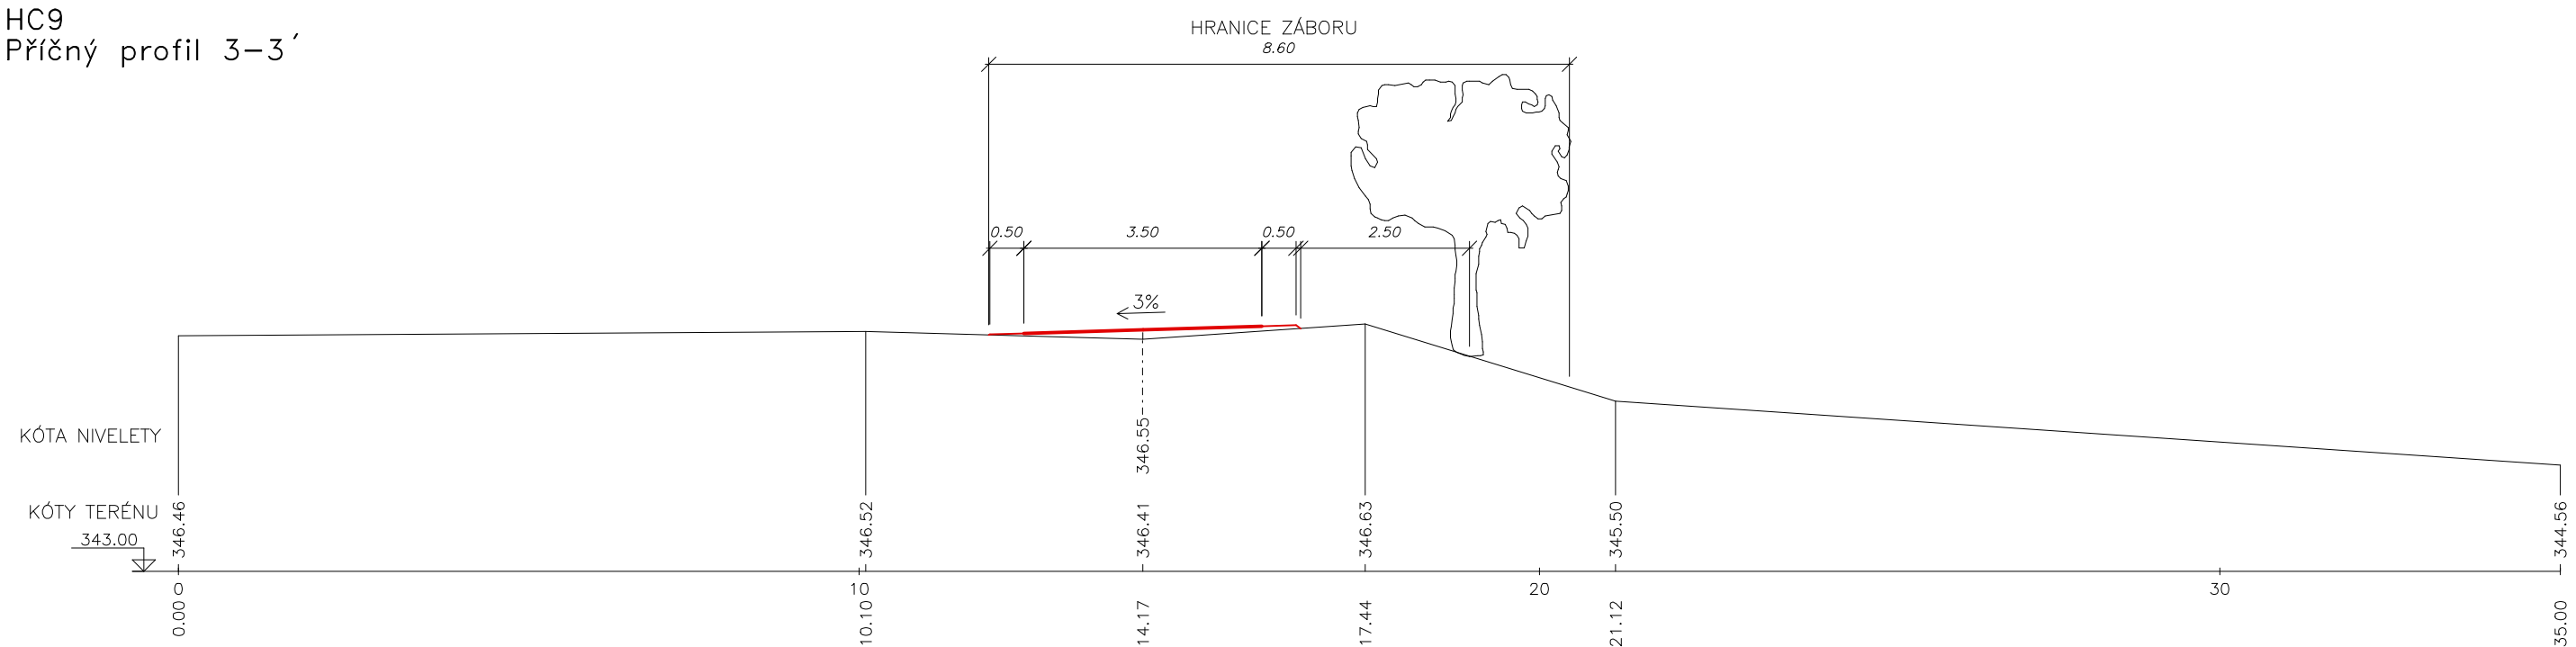


HC9  
Příčný profil 4-4'

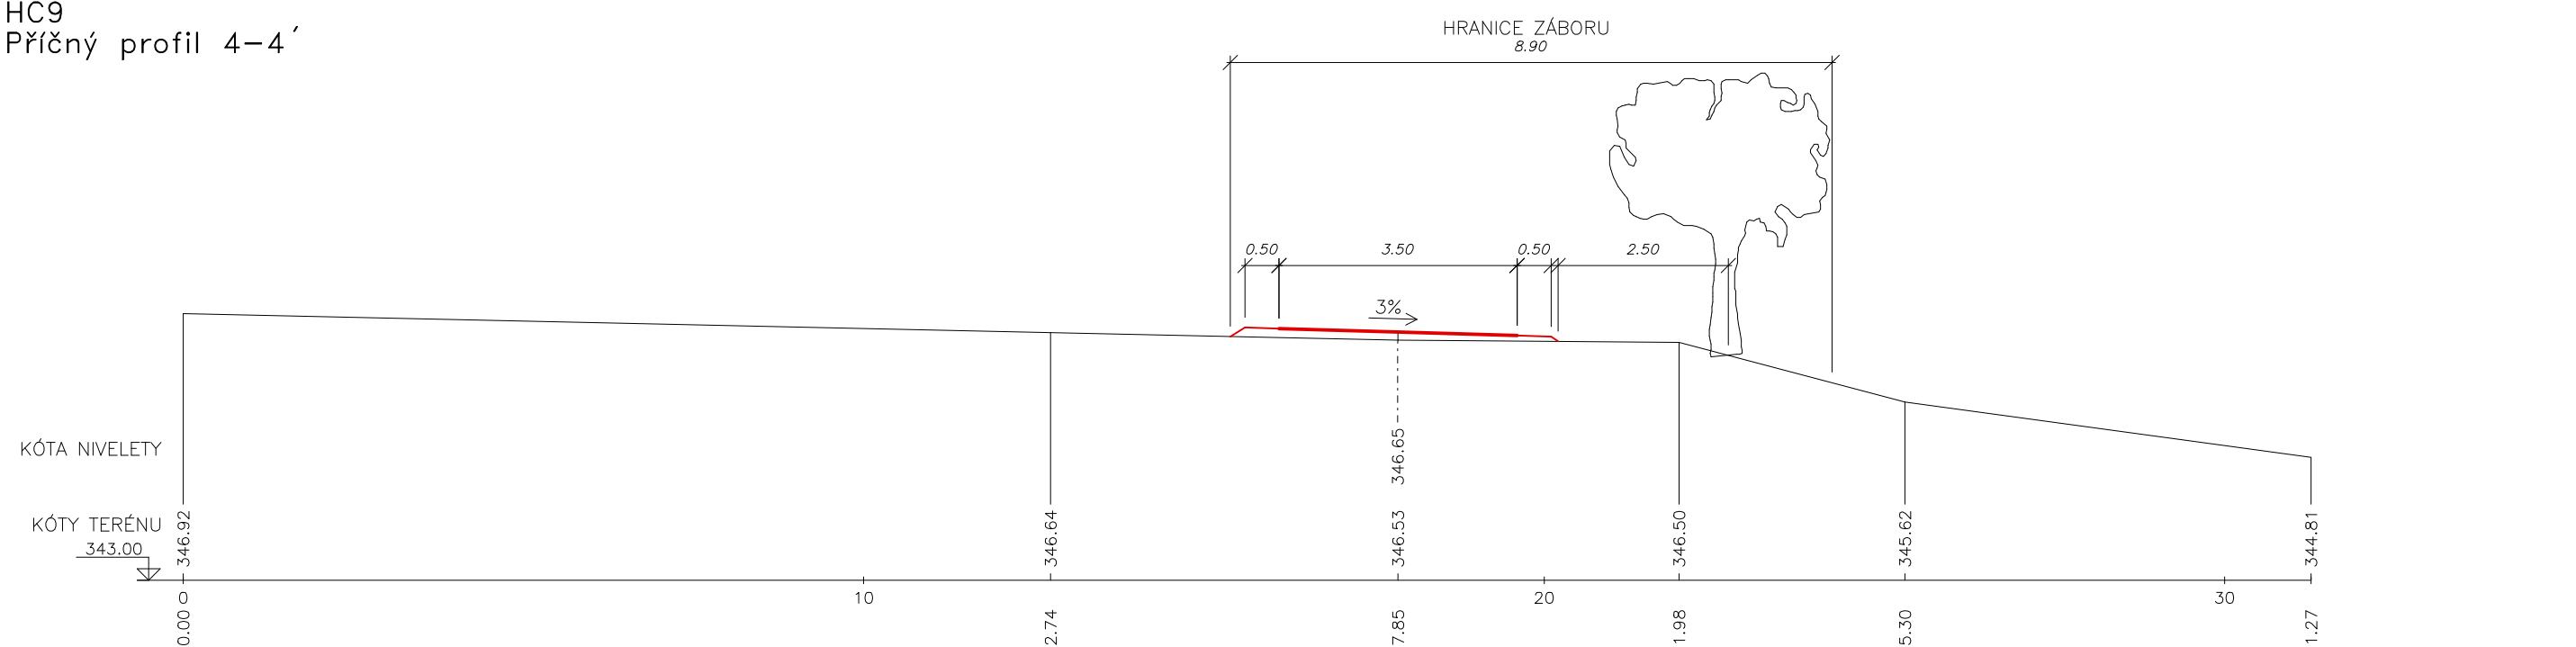


HC9  
Příčný profil 5-5'

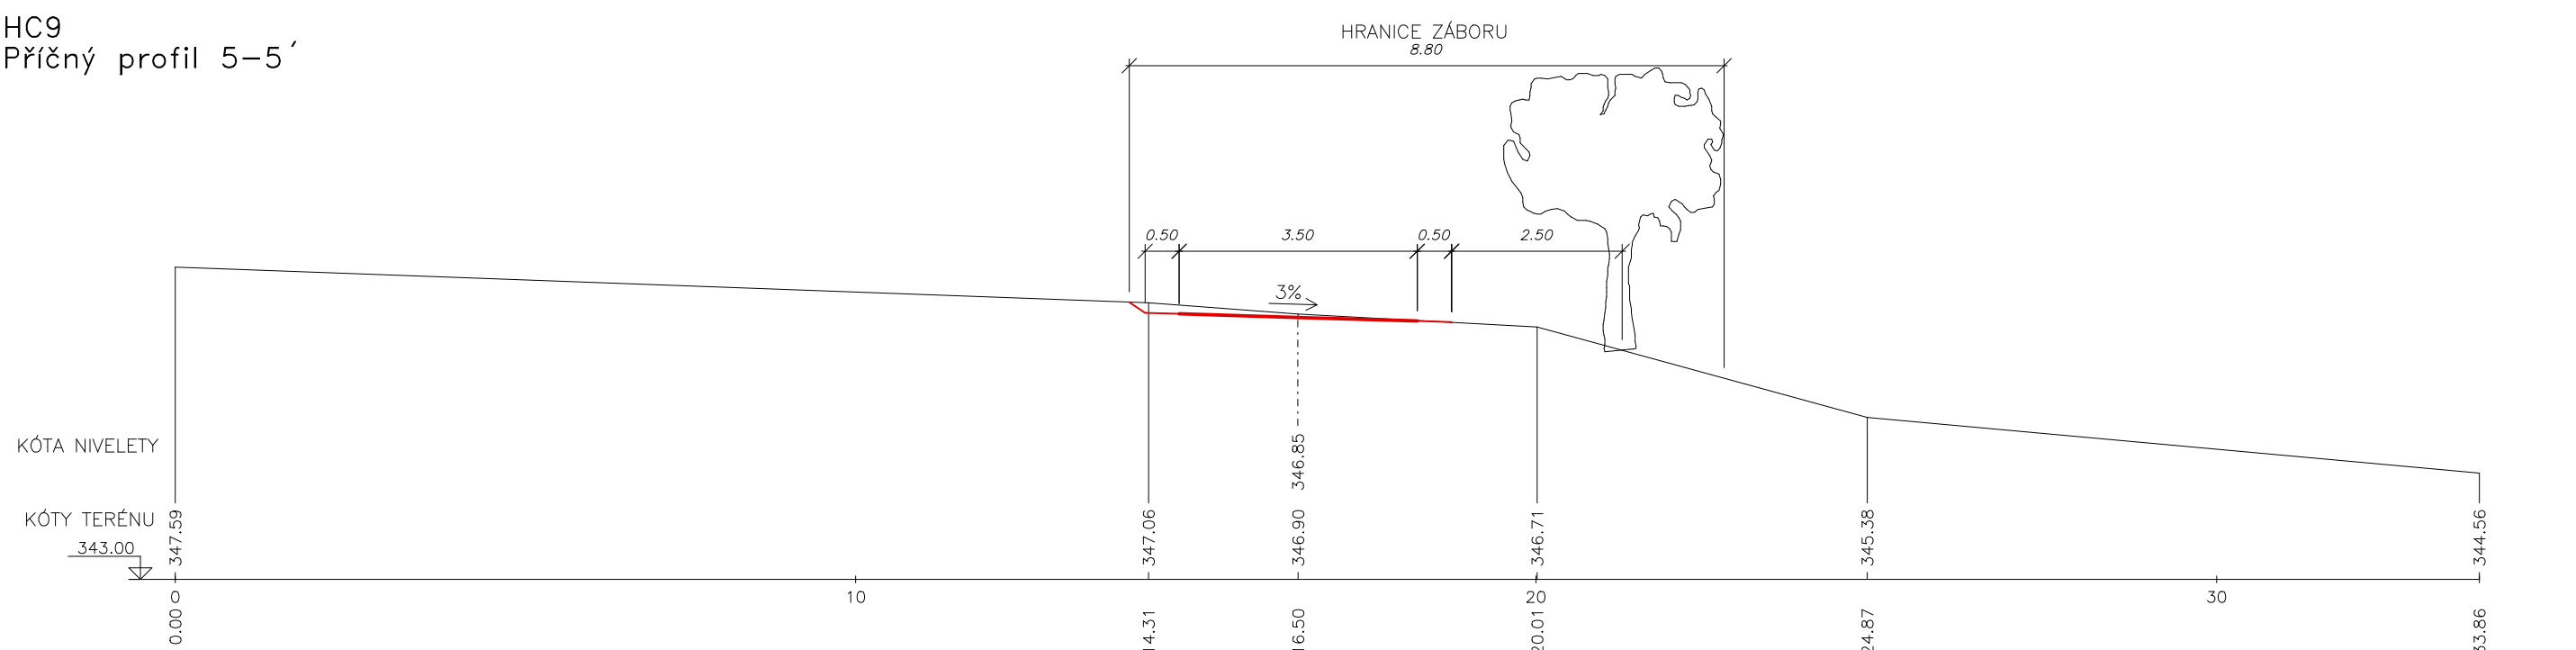


HC9  
Příčný profil 6-6'

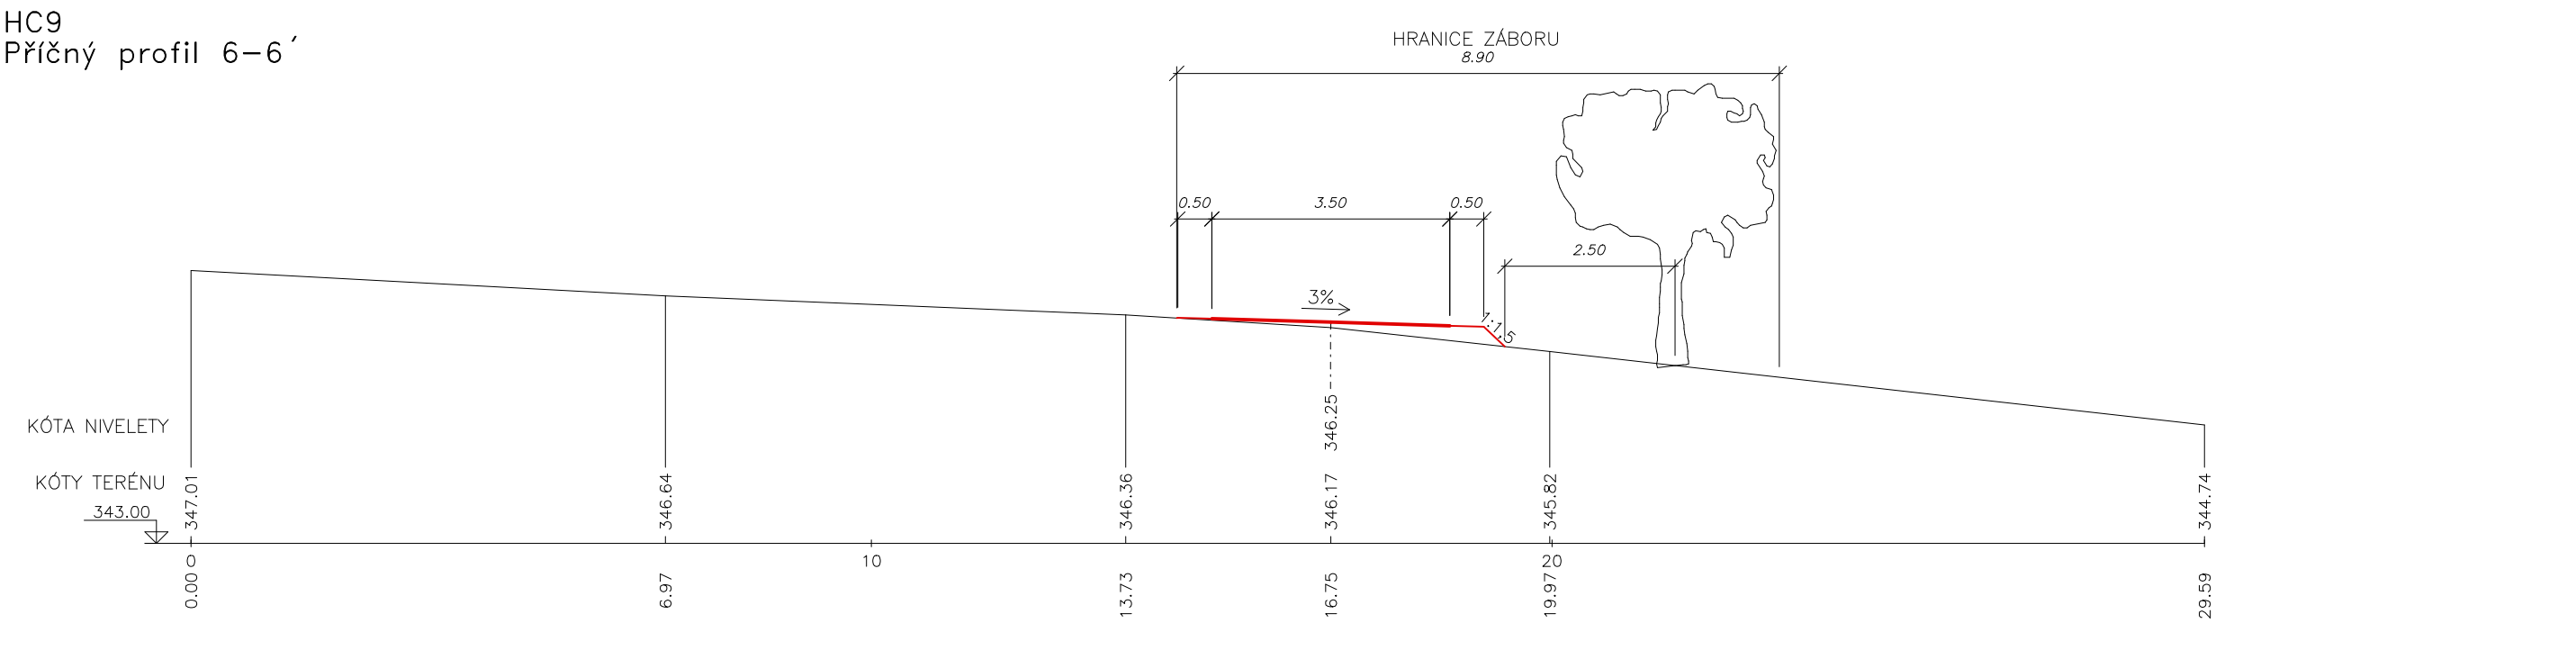


HC9  
Příčný profil 7-7'

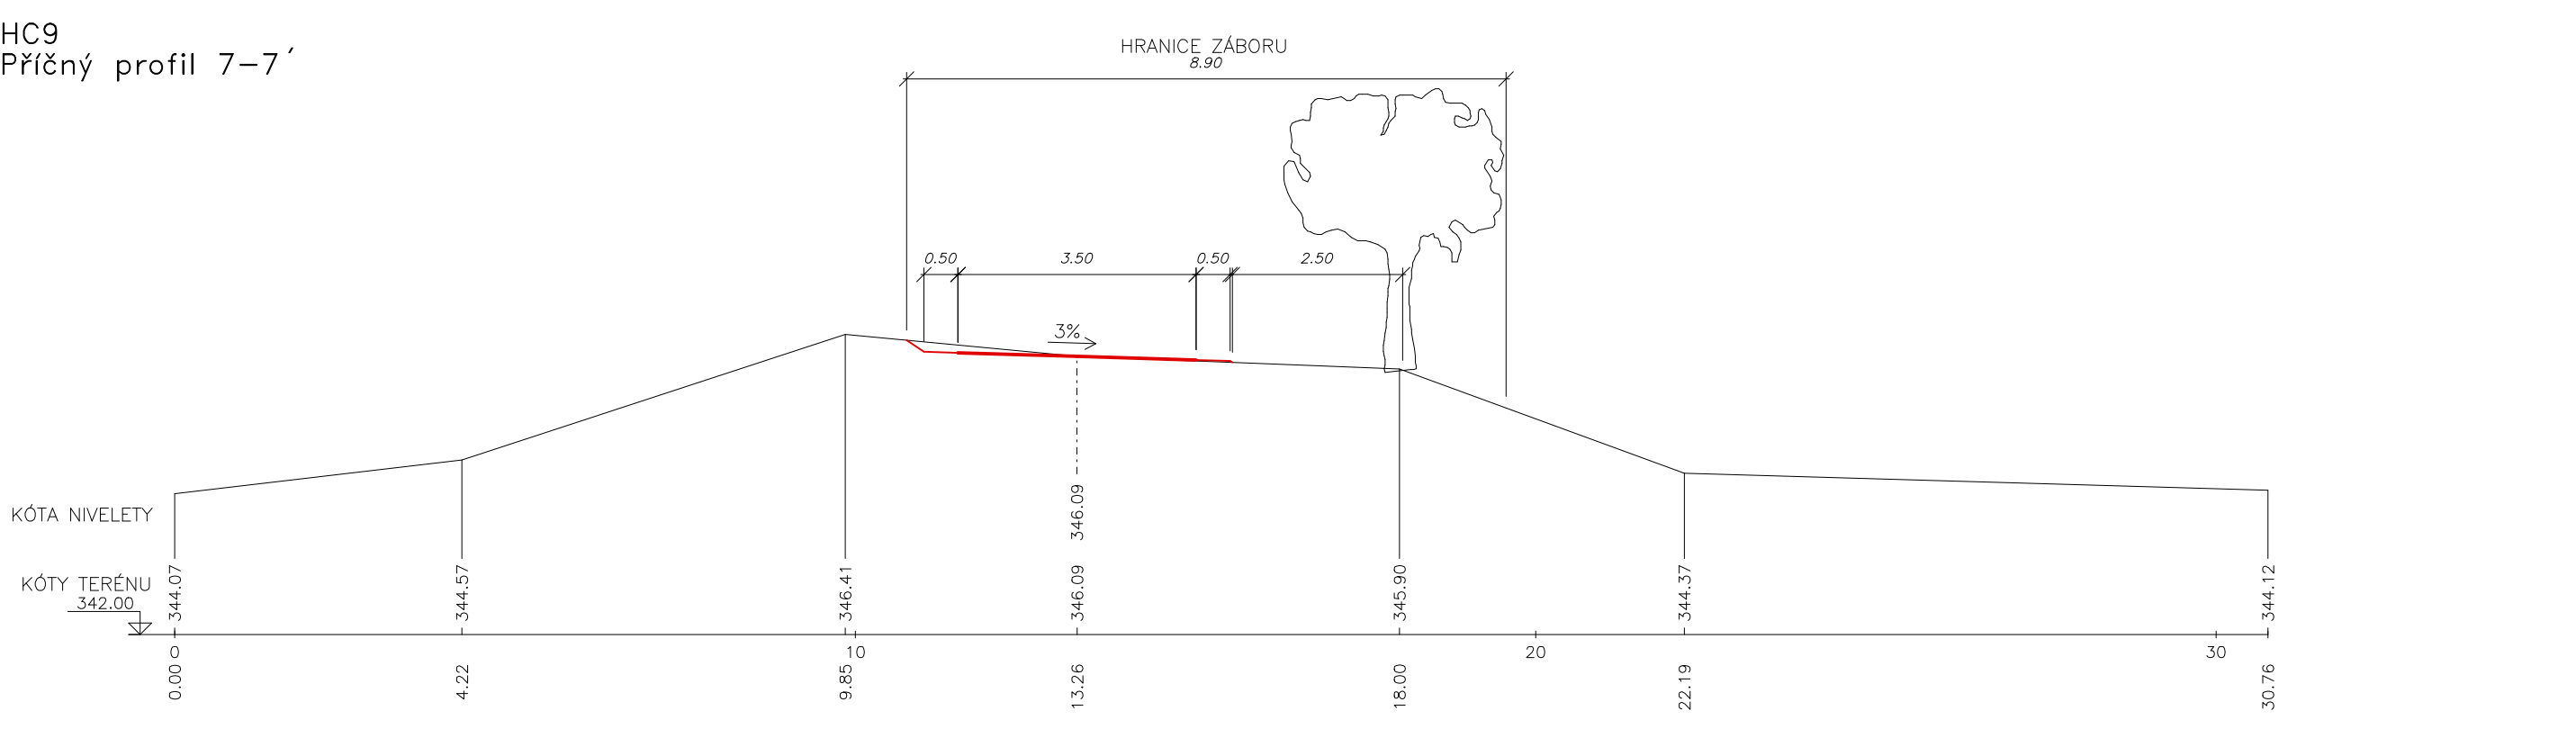


HC9  
Příčný profil 8-8'

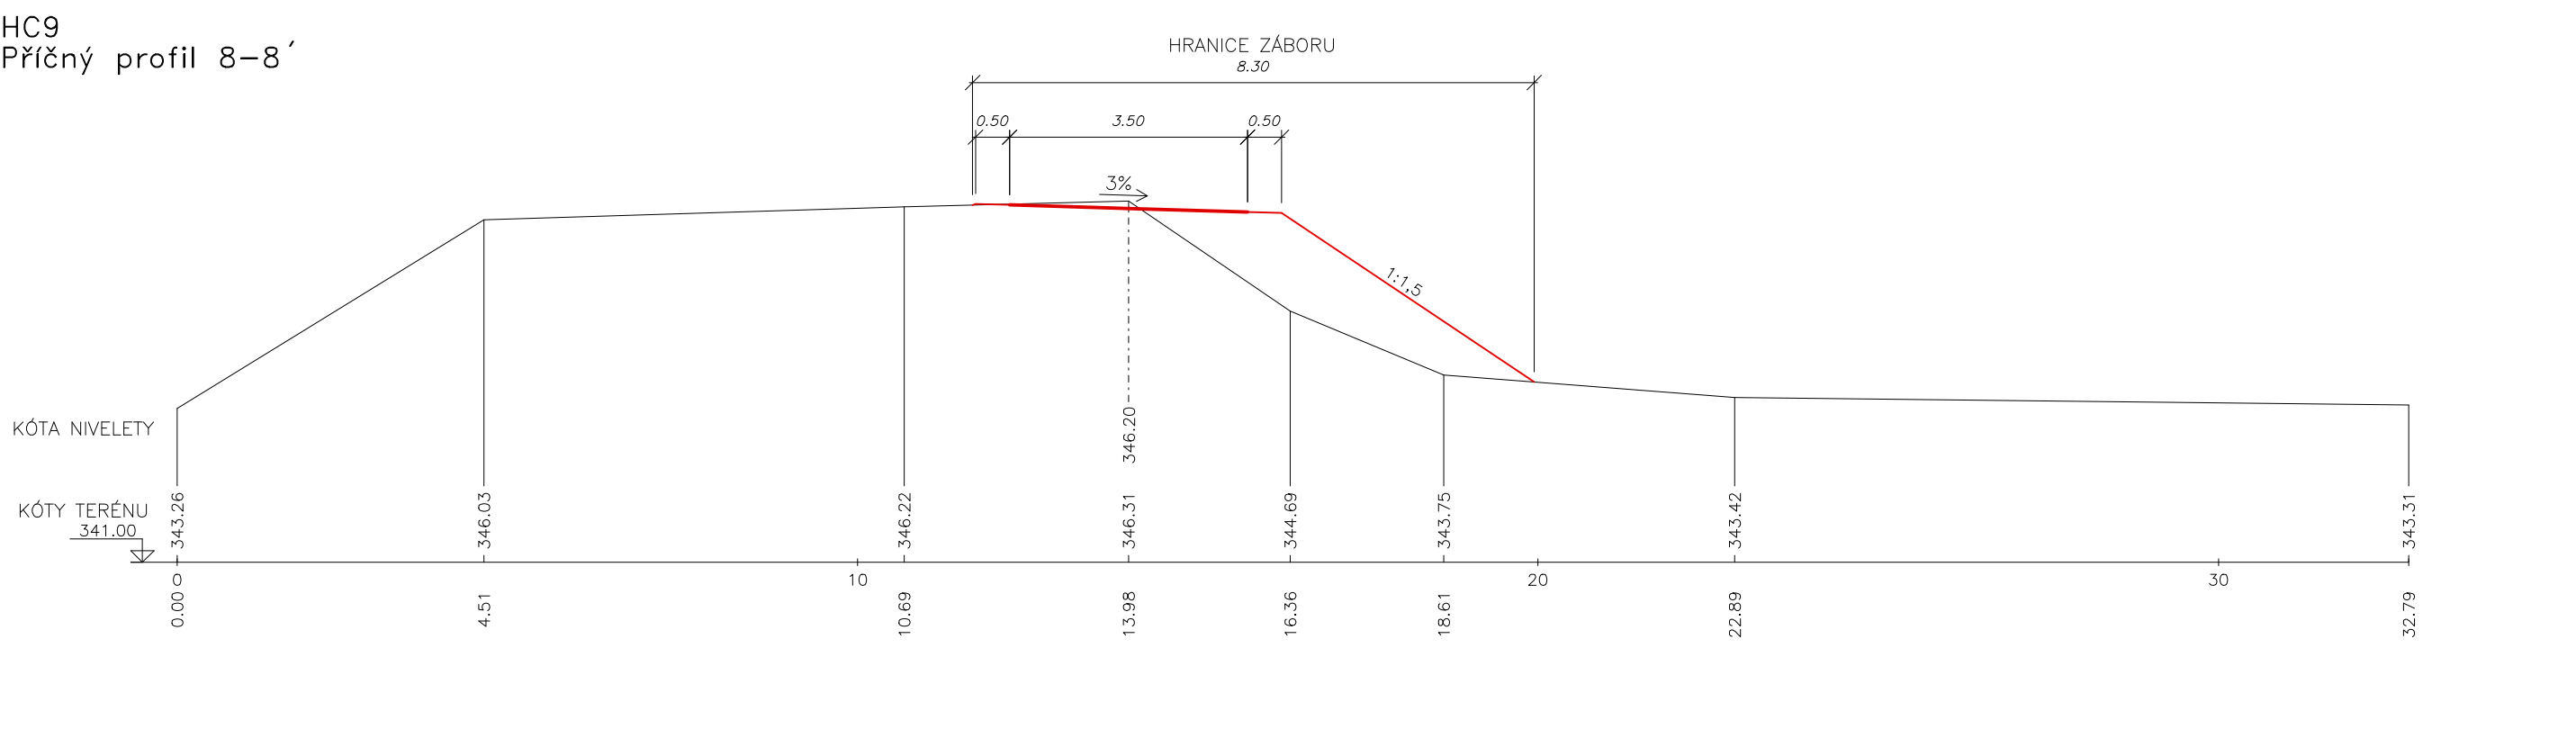


HC9  
Příčný profil 9-9'

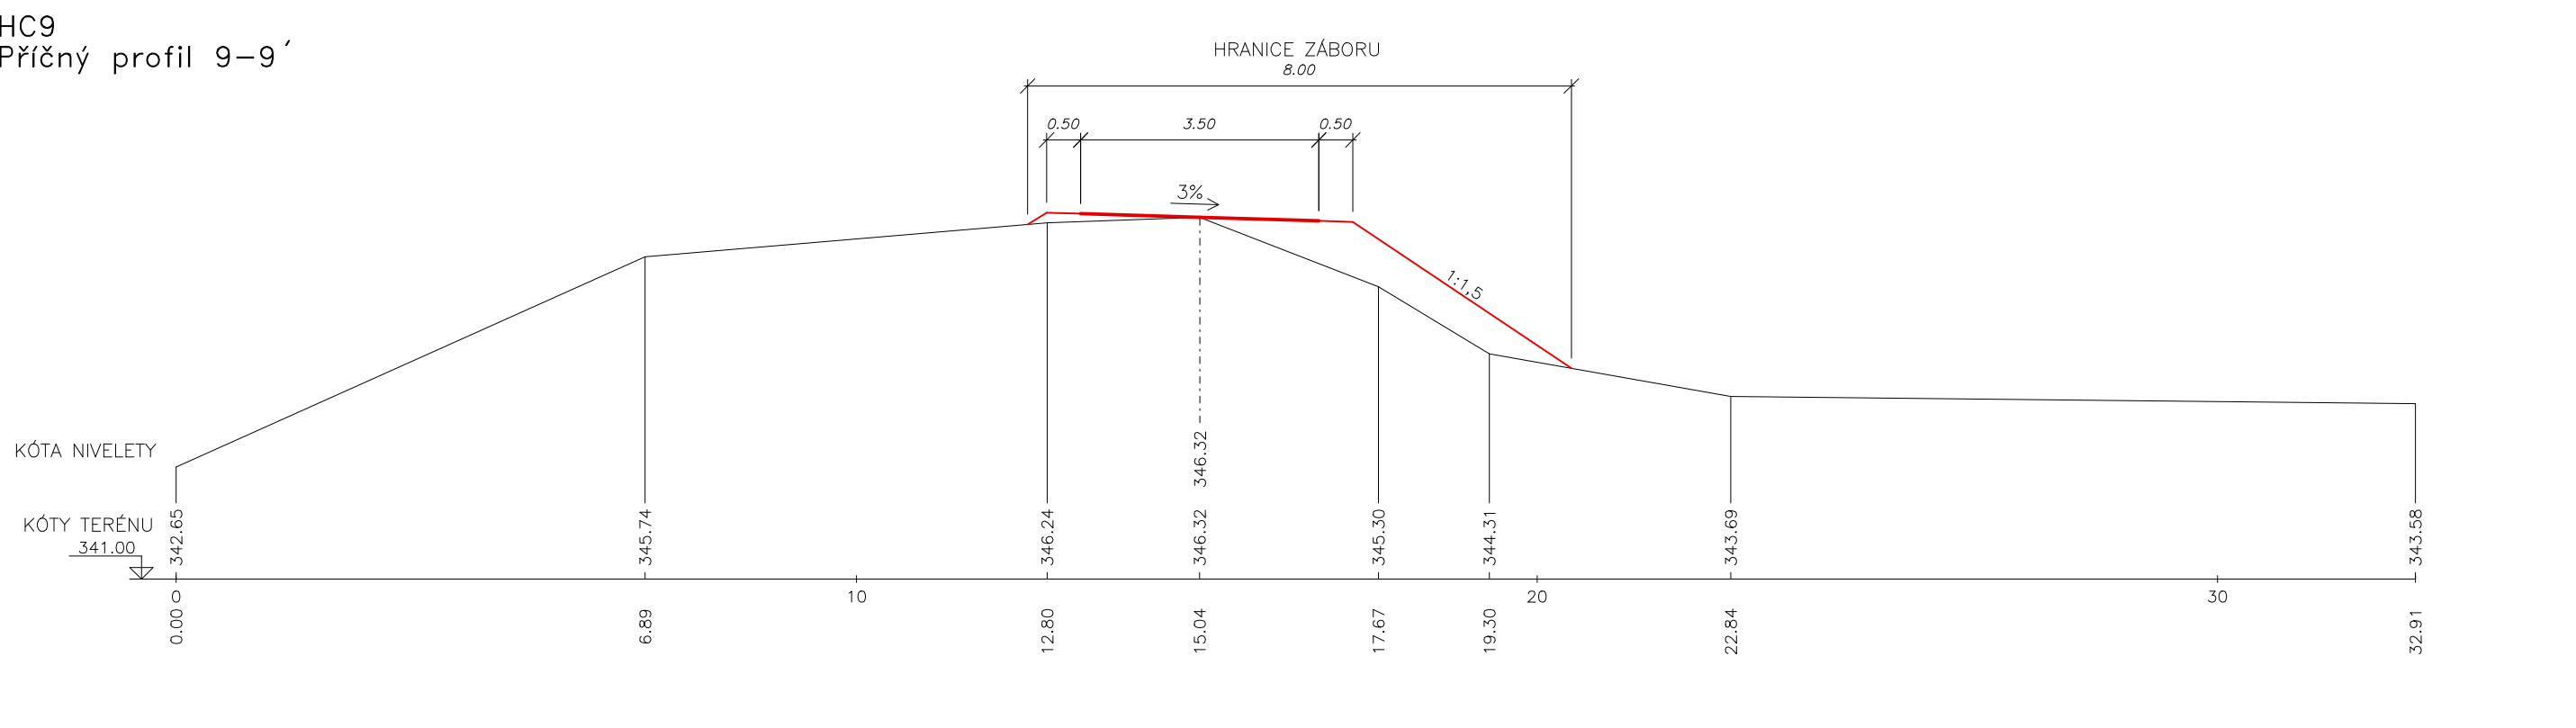


HC9  
Příčný profil 10-10'

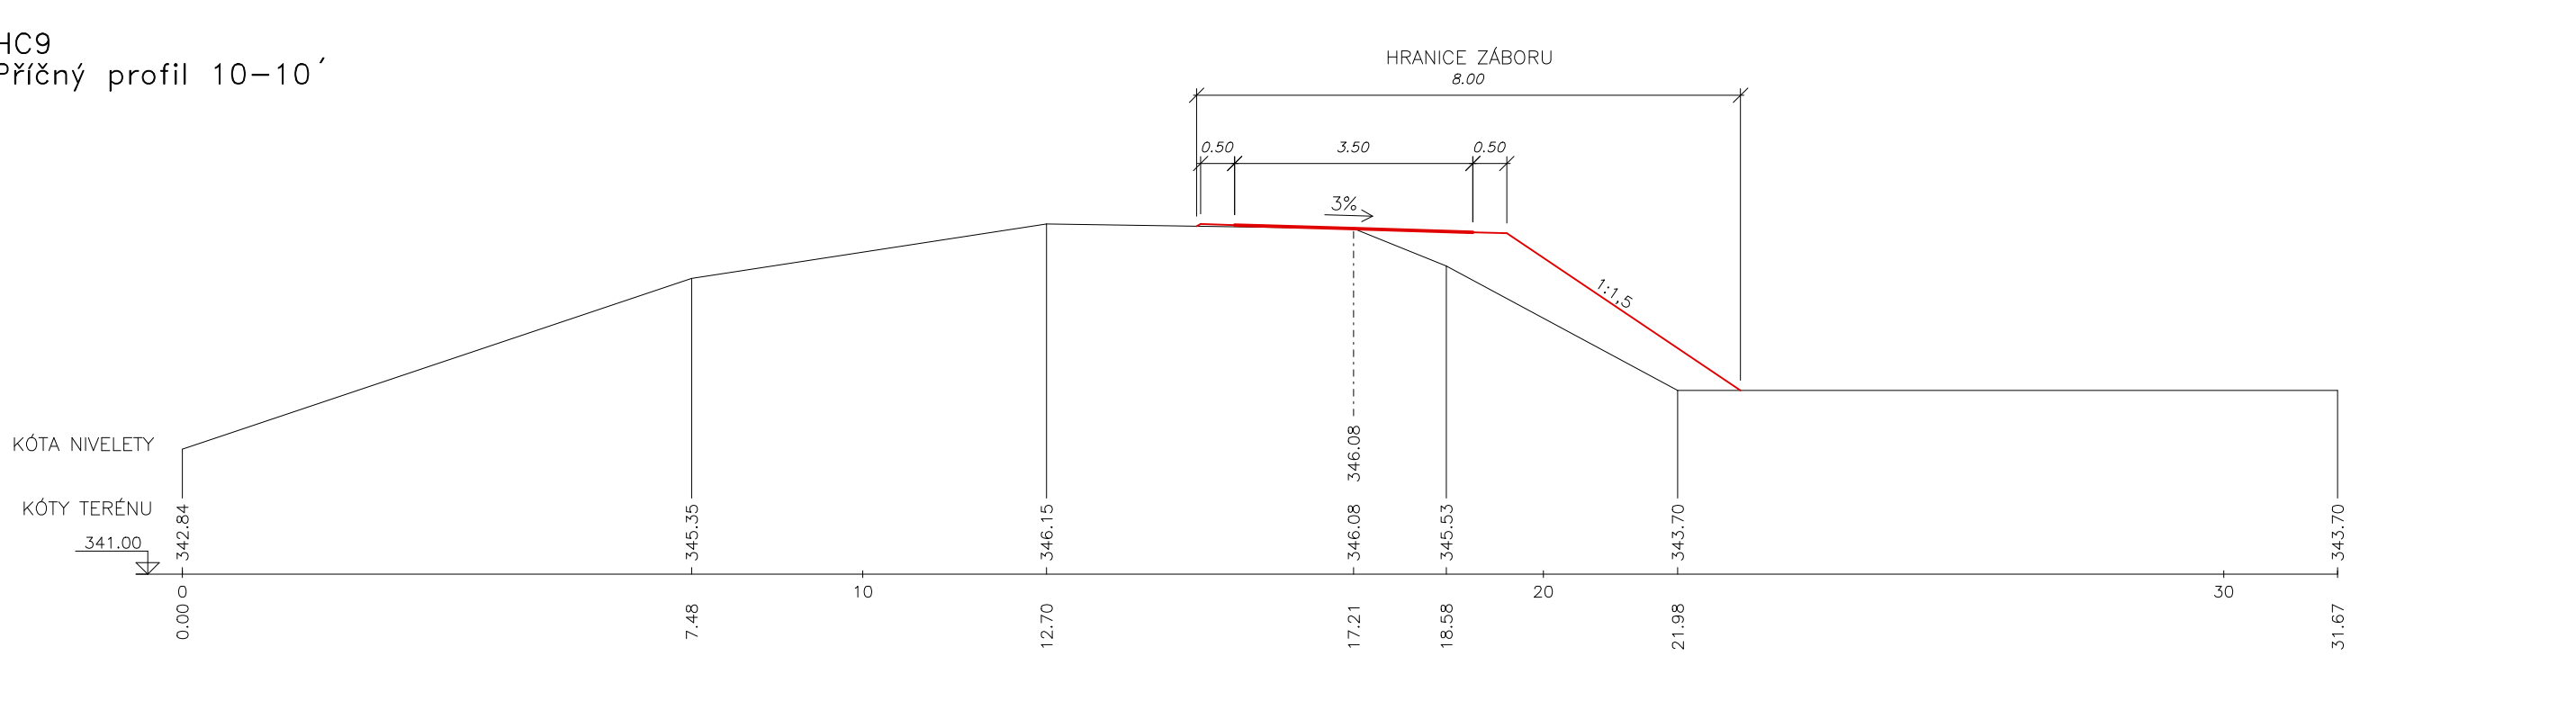


HC9  
Příčný profil 11-11'

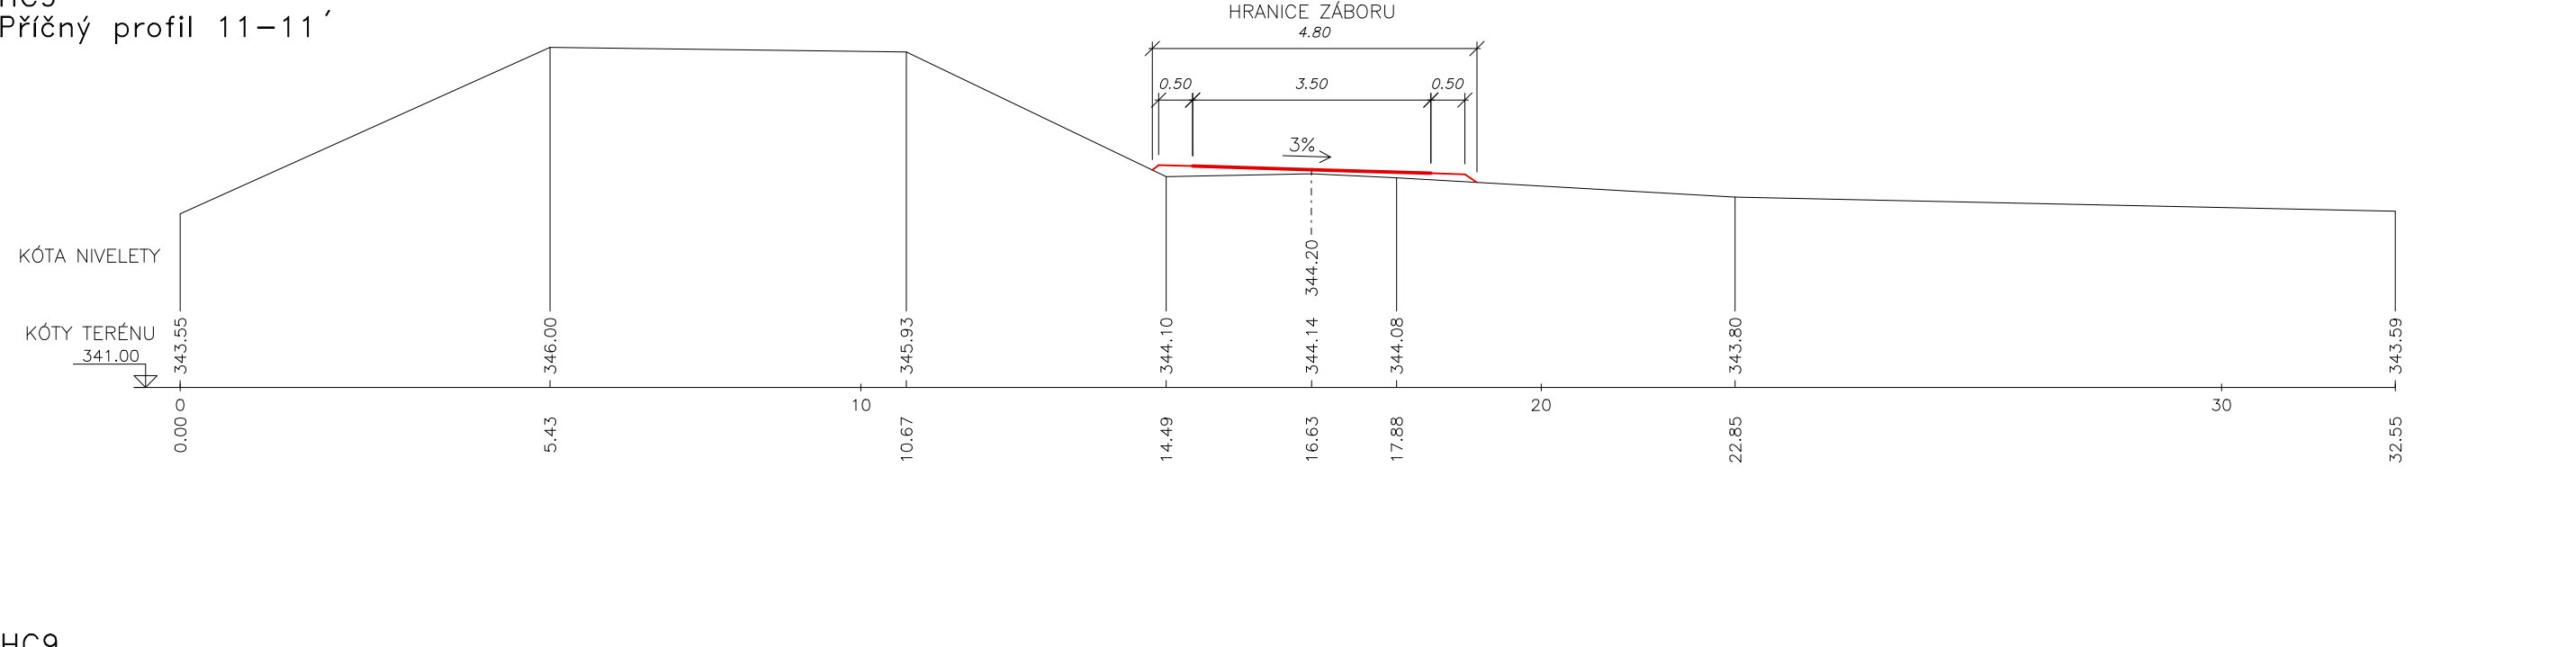


HC9  
Příčný profil 12-12'

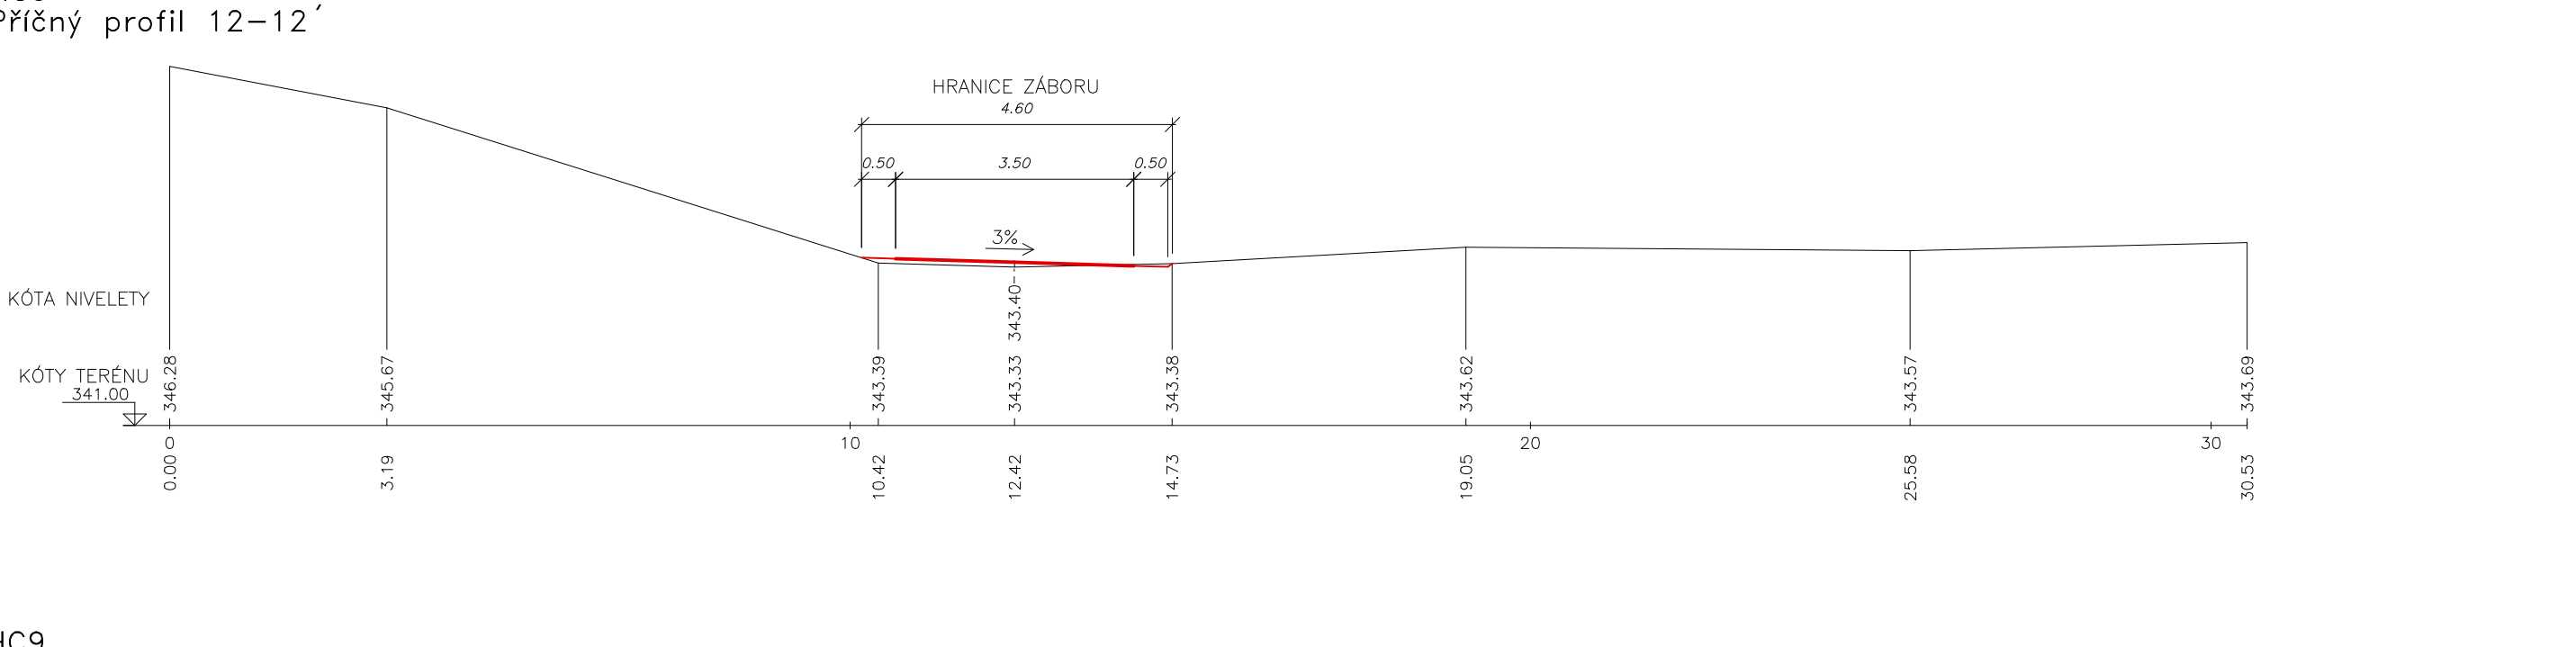


HC9  
Příčný profil 13-13'

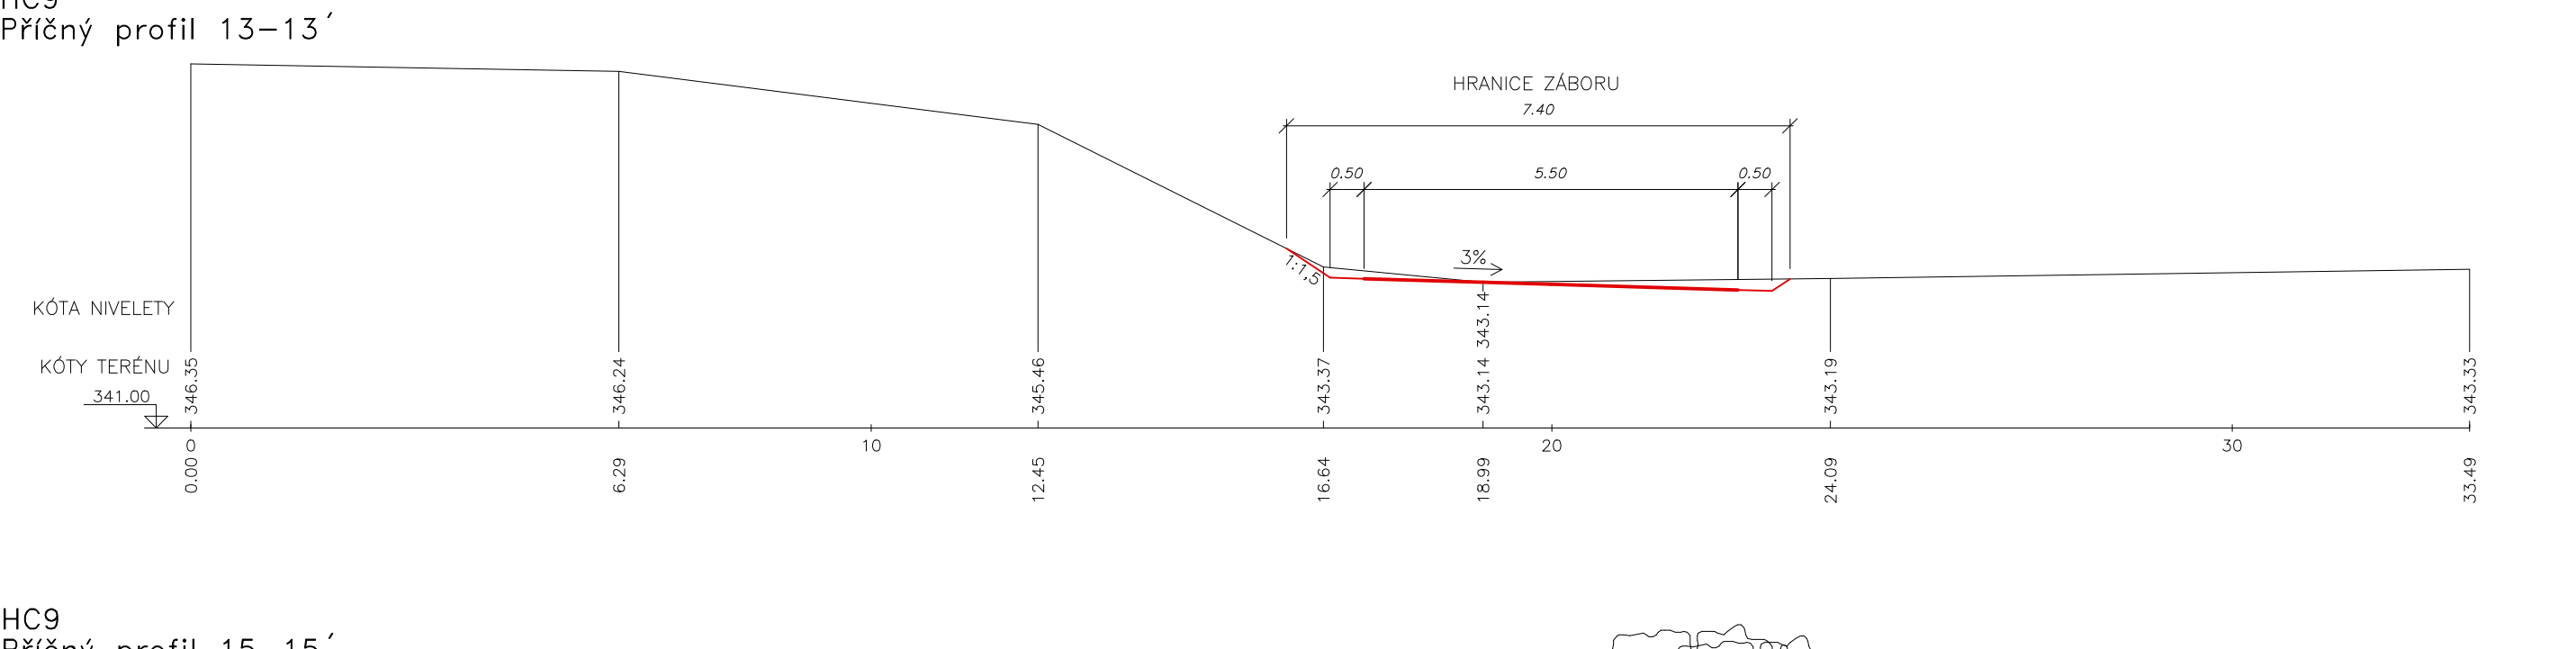


HC9  
Příčný profil 14-14'

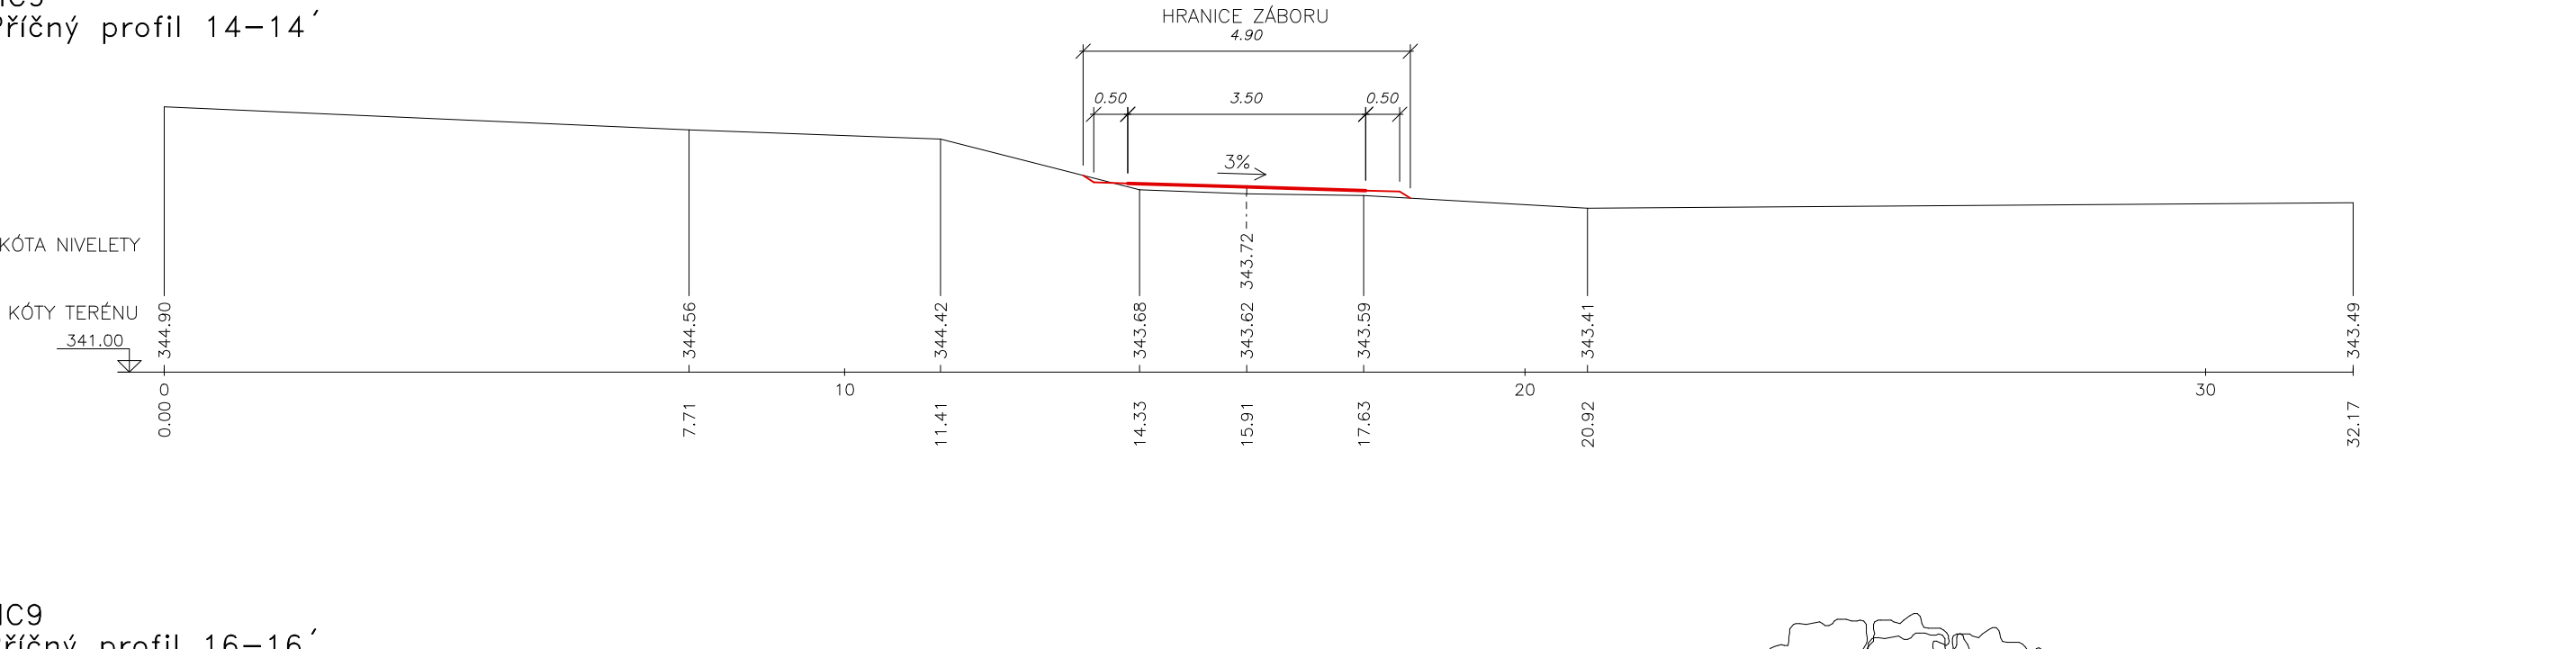


HC9  
Příčný profil 15-15'

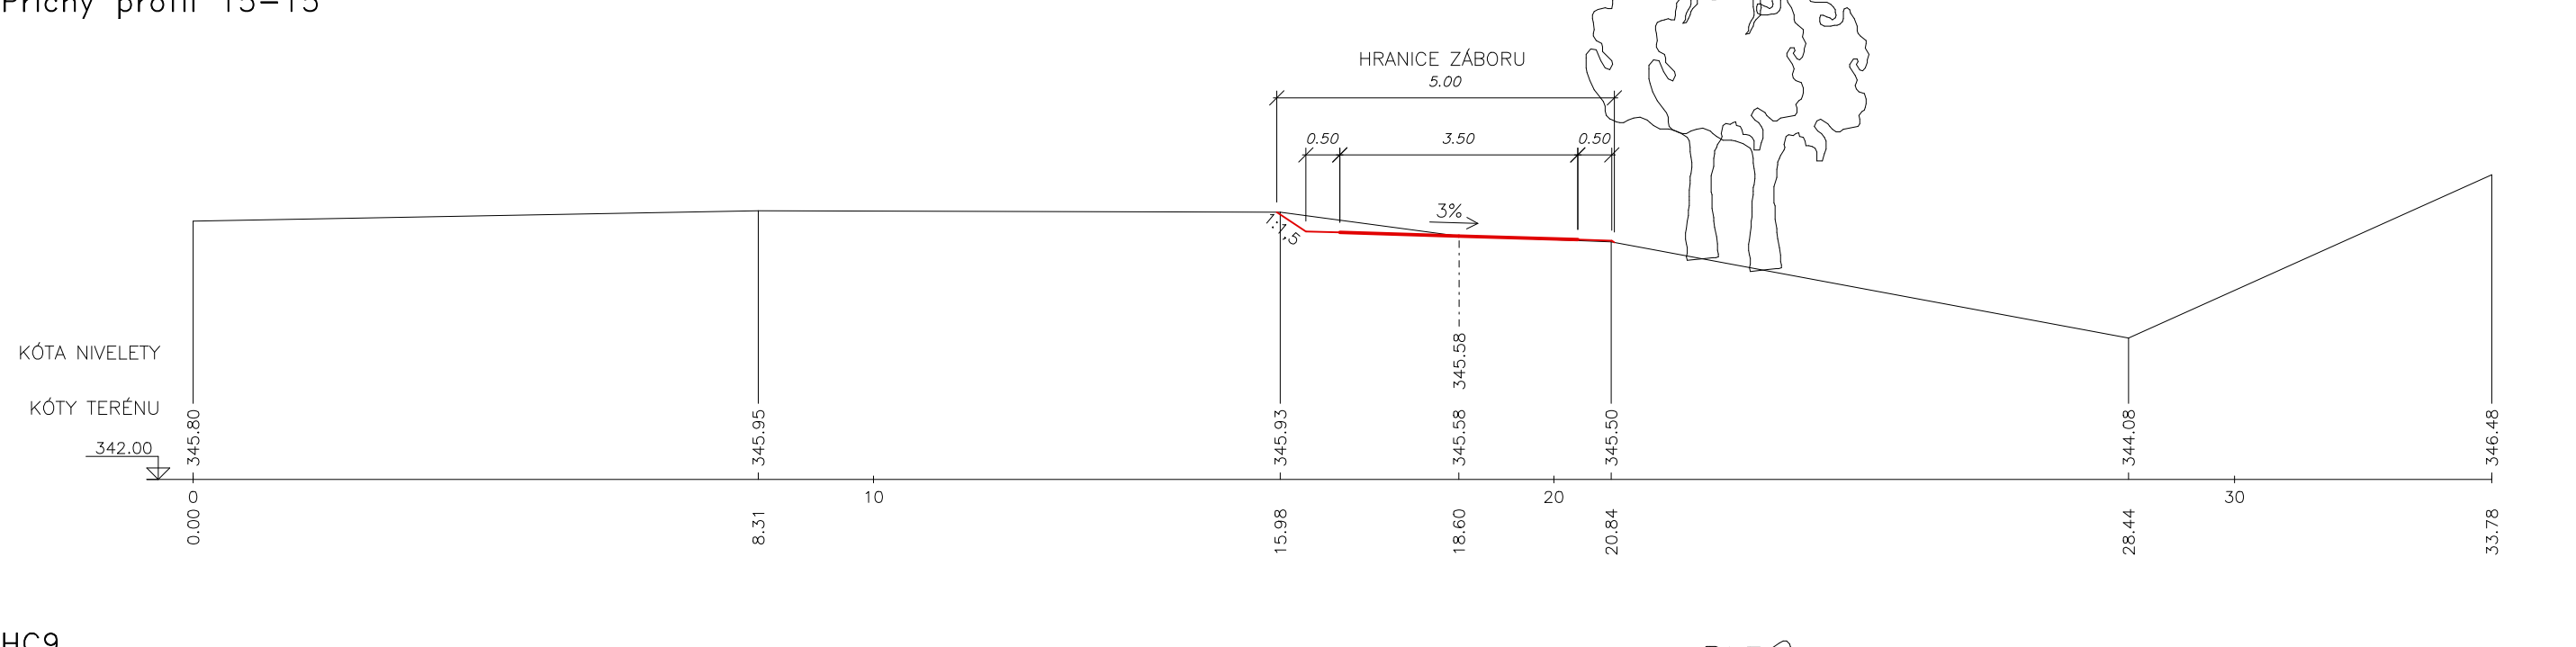


HC9  
Příčný profil 16-16'

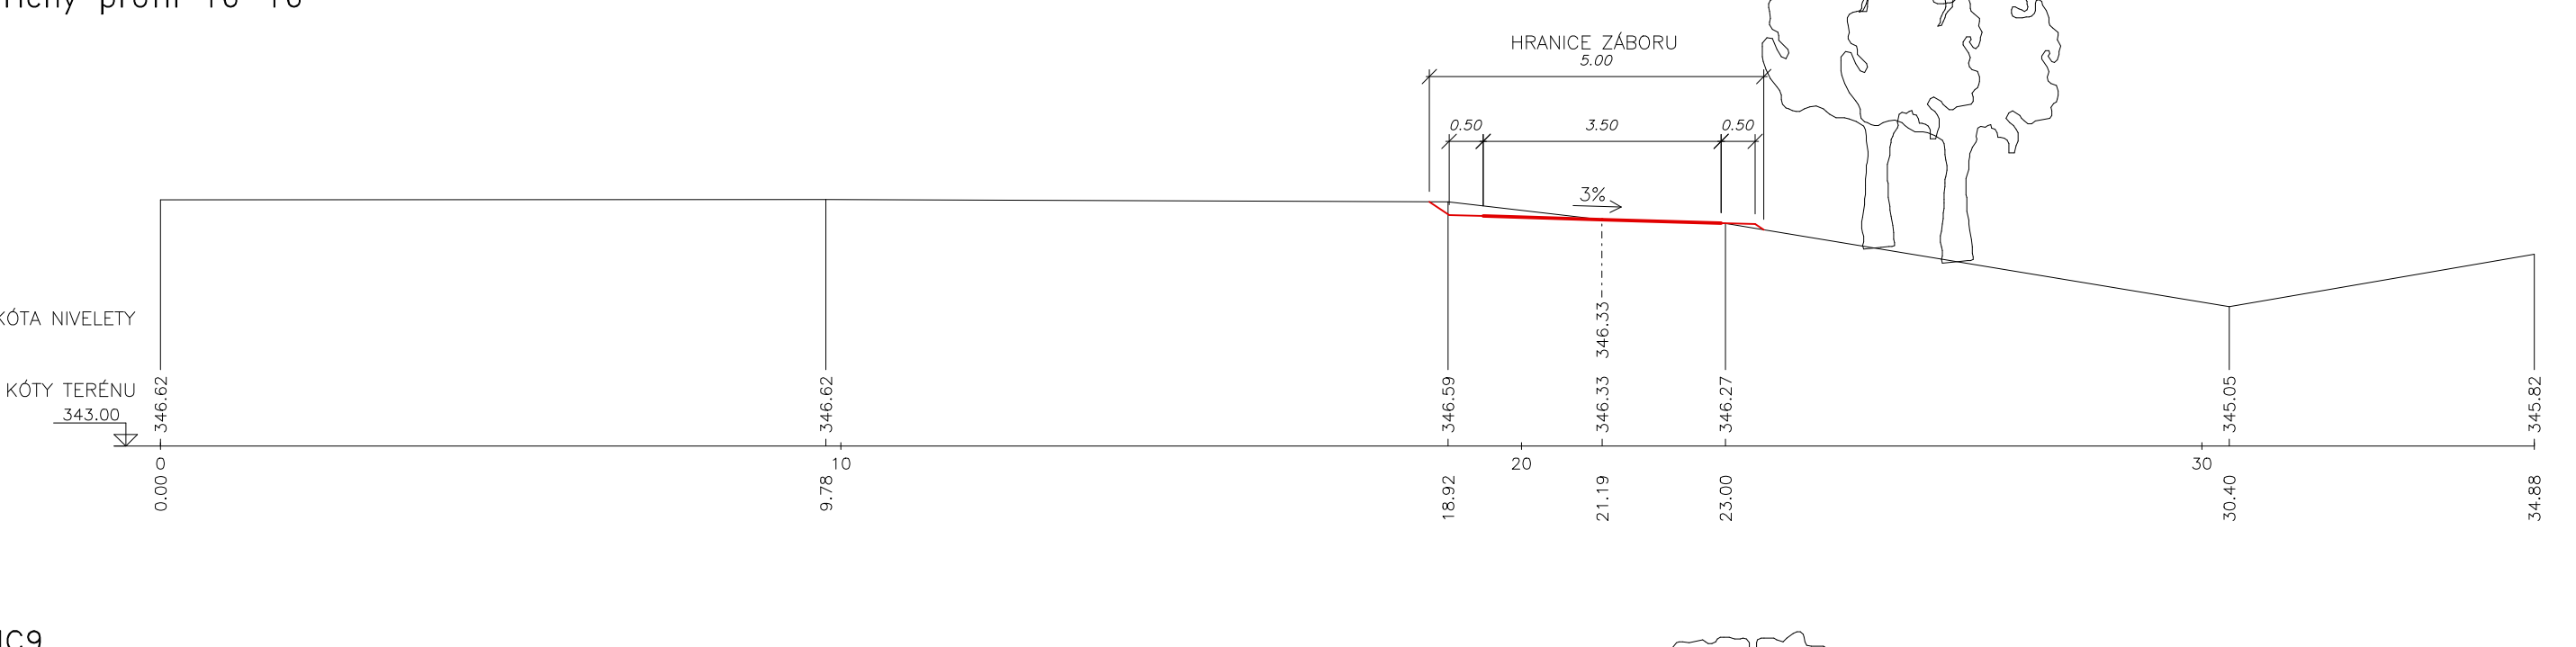


HC9  
Příčný profil 17-17'

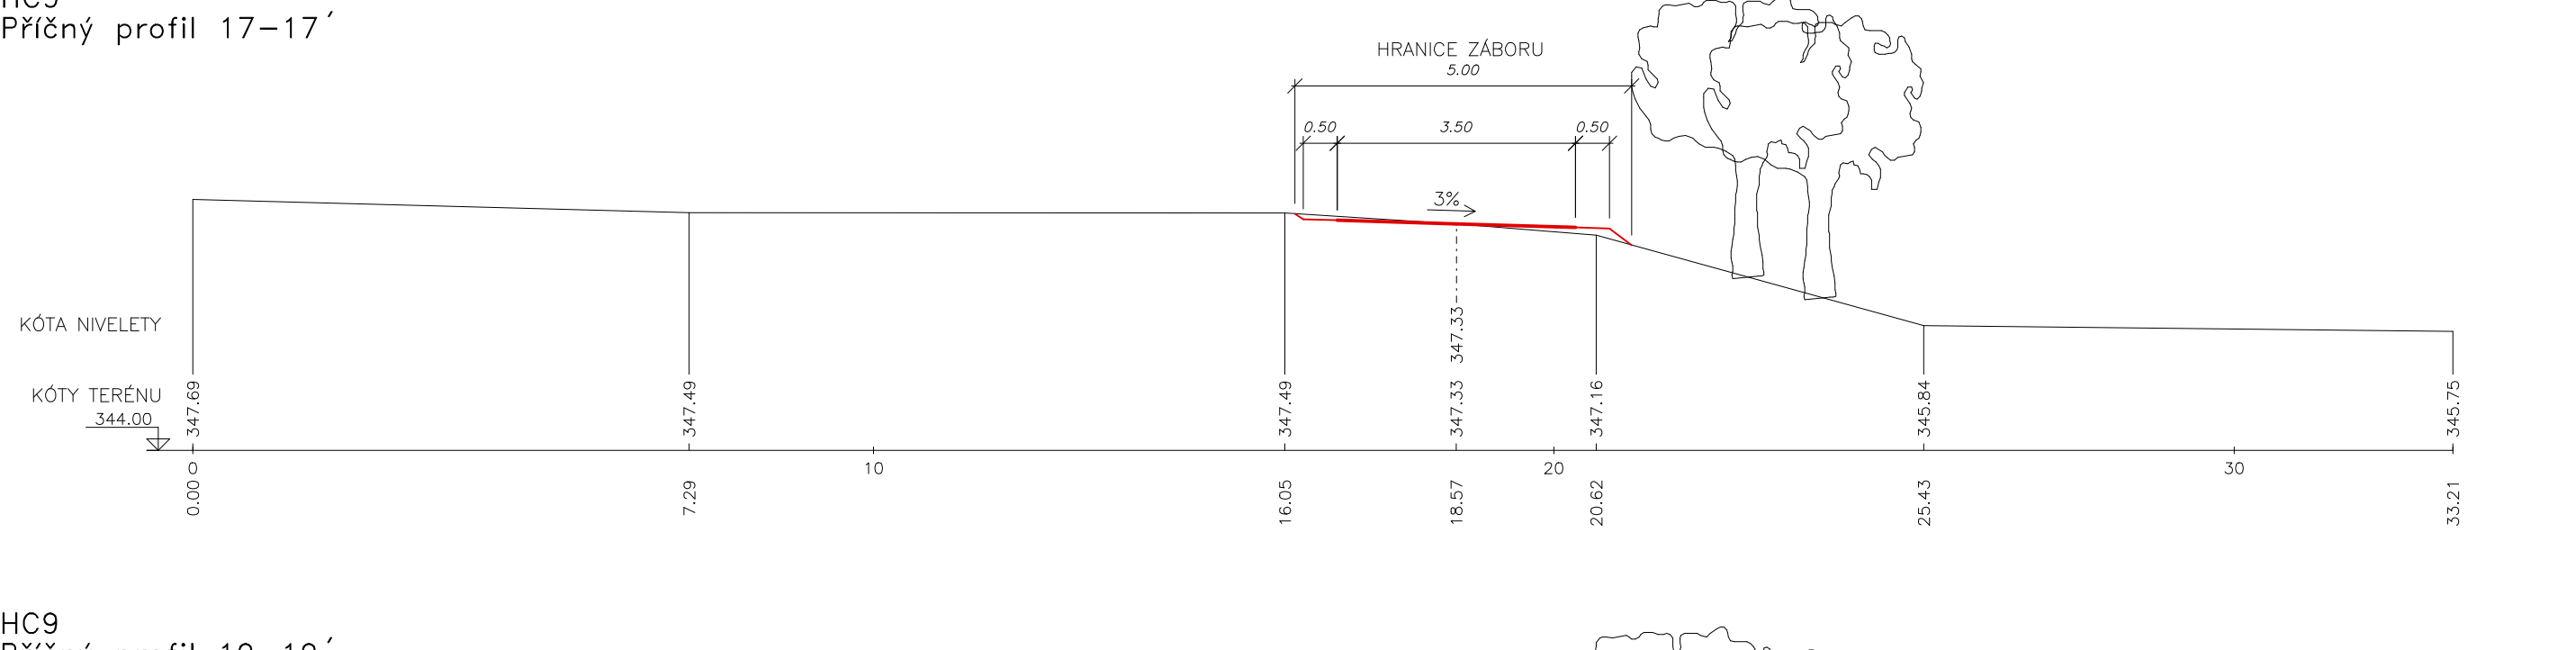


HC9  
Příčný profil 18-18'

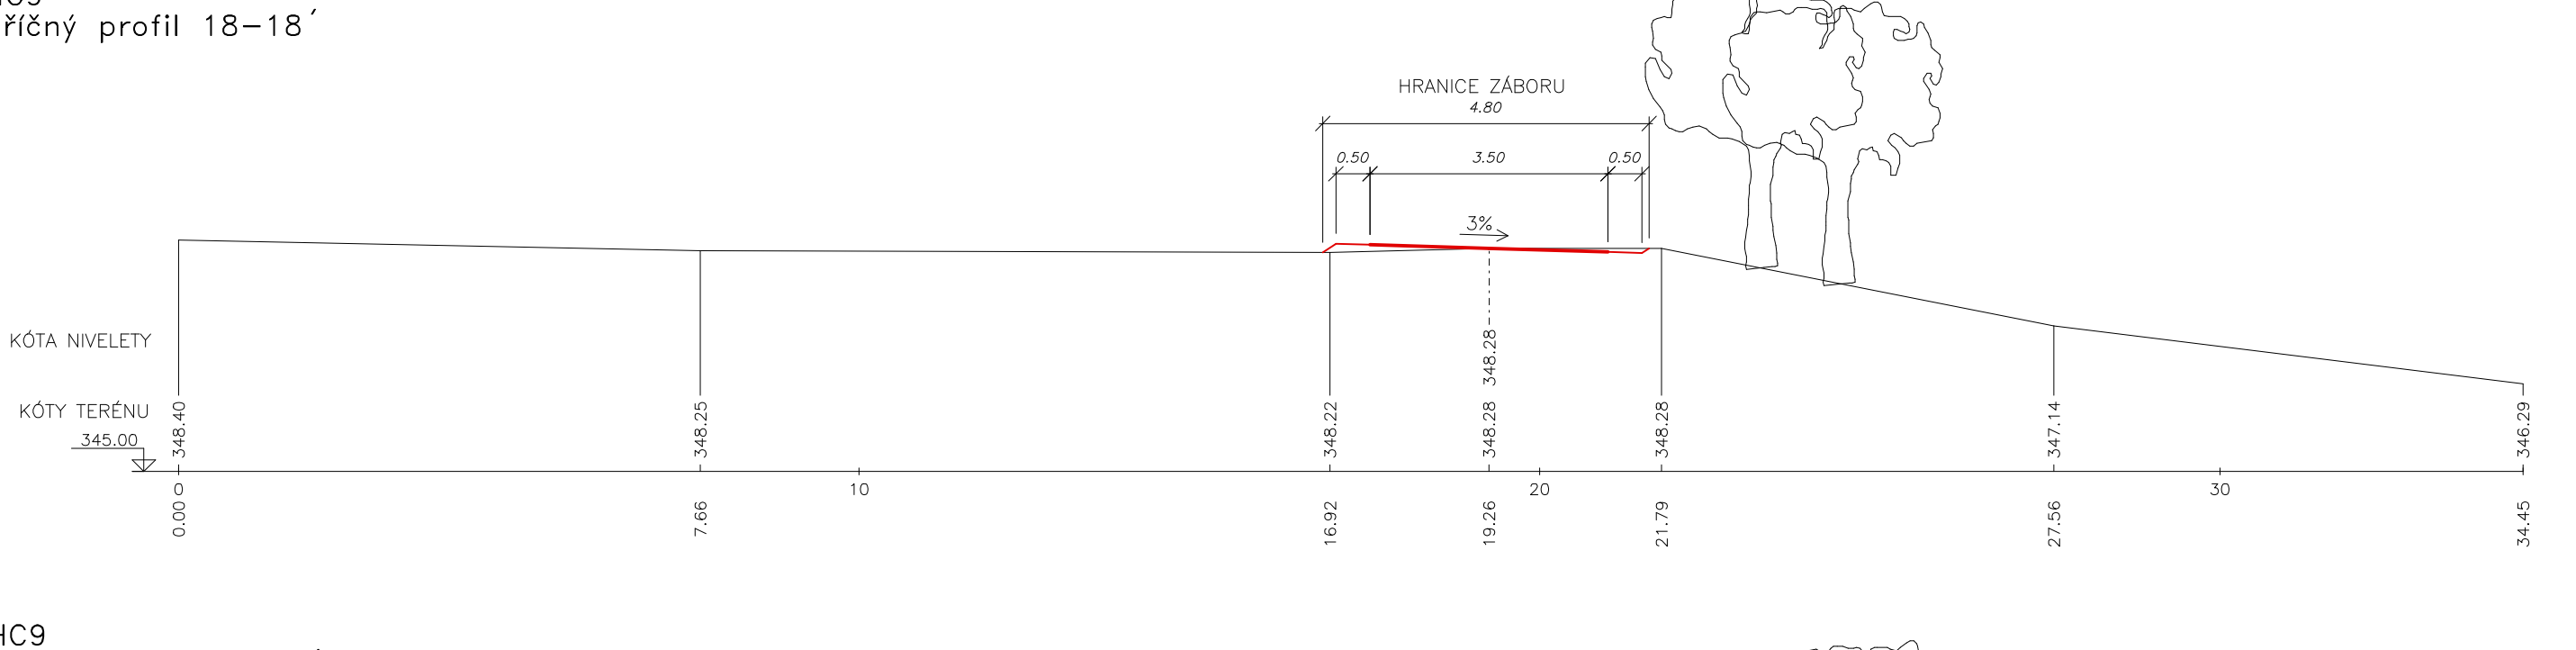

HC9  
Příčný profil 19-19'

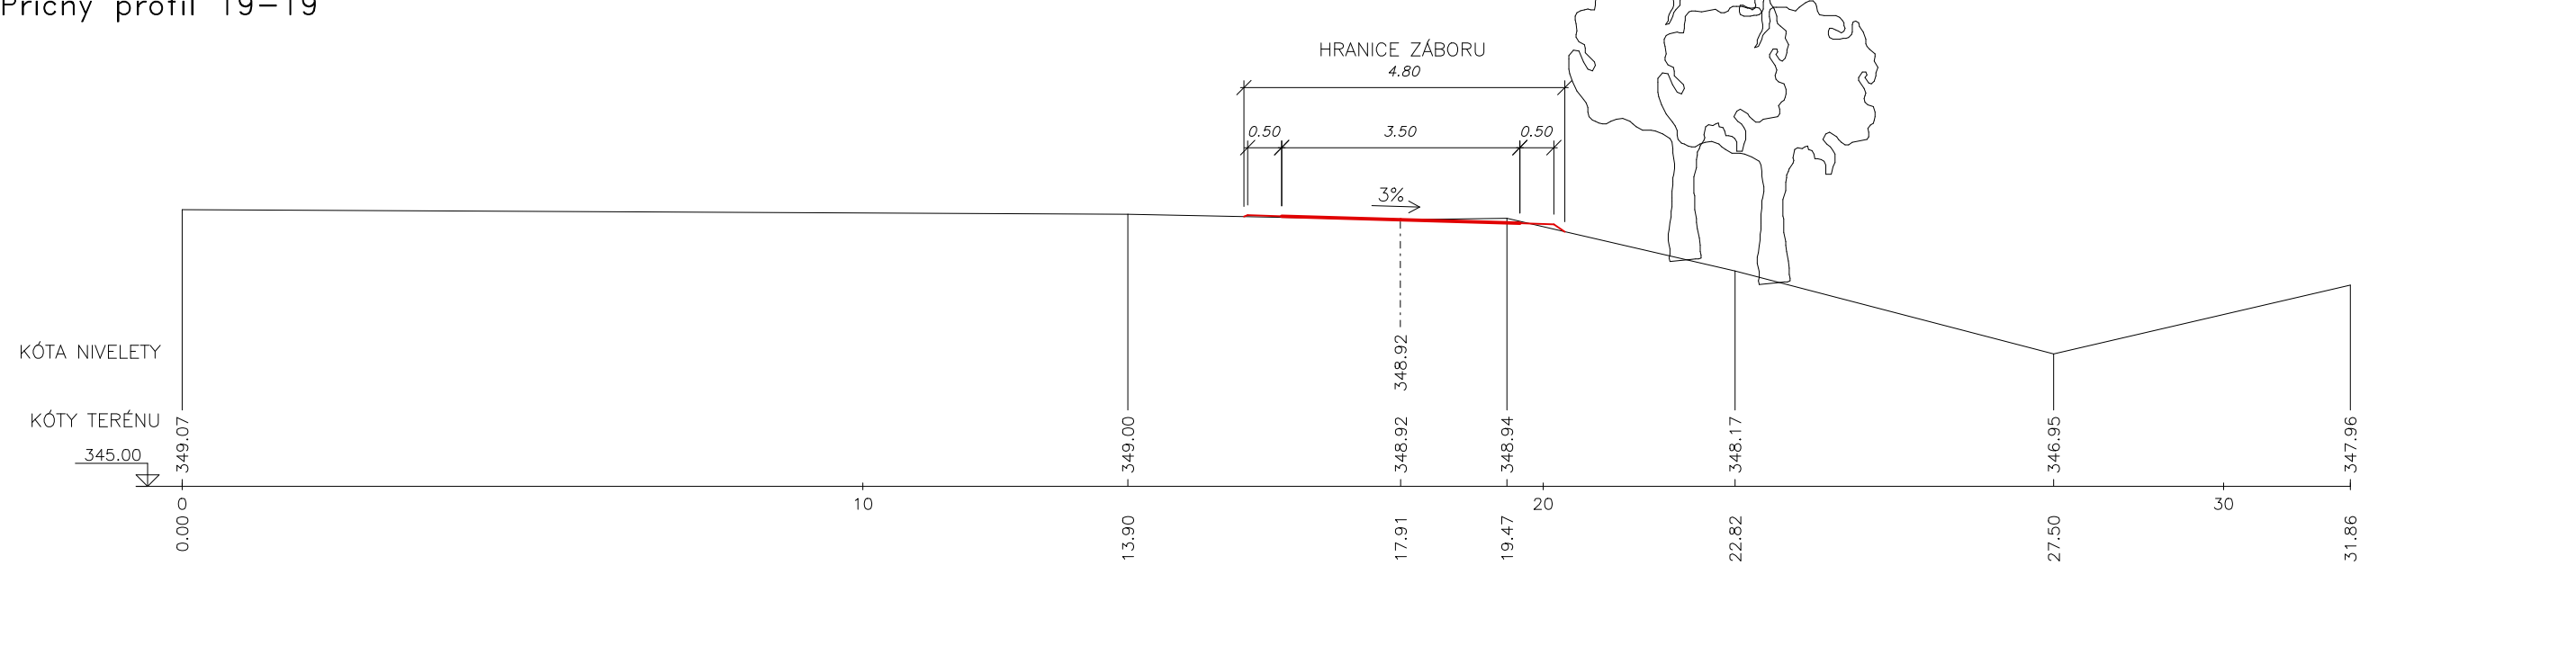

HC9  
Příčný profil 20-20'

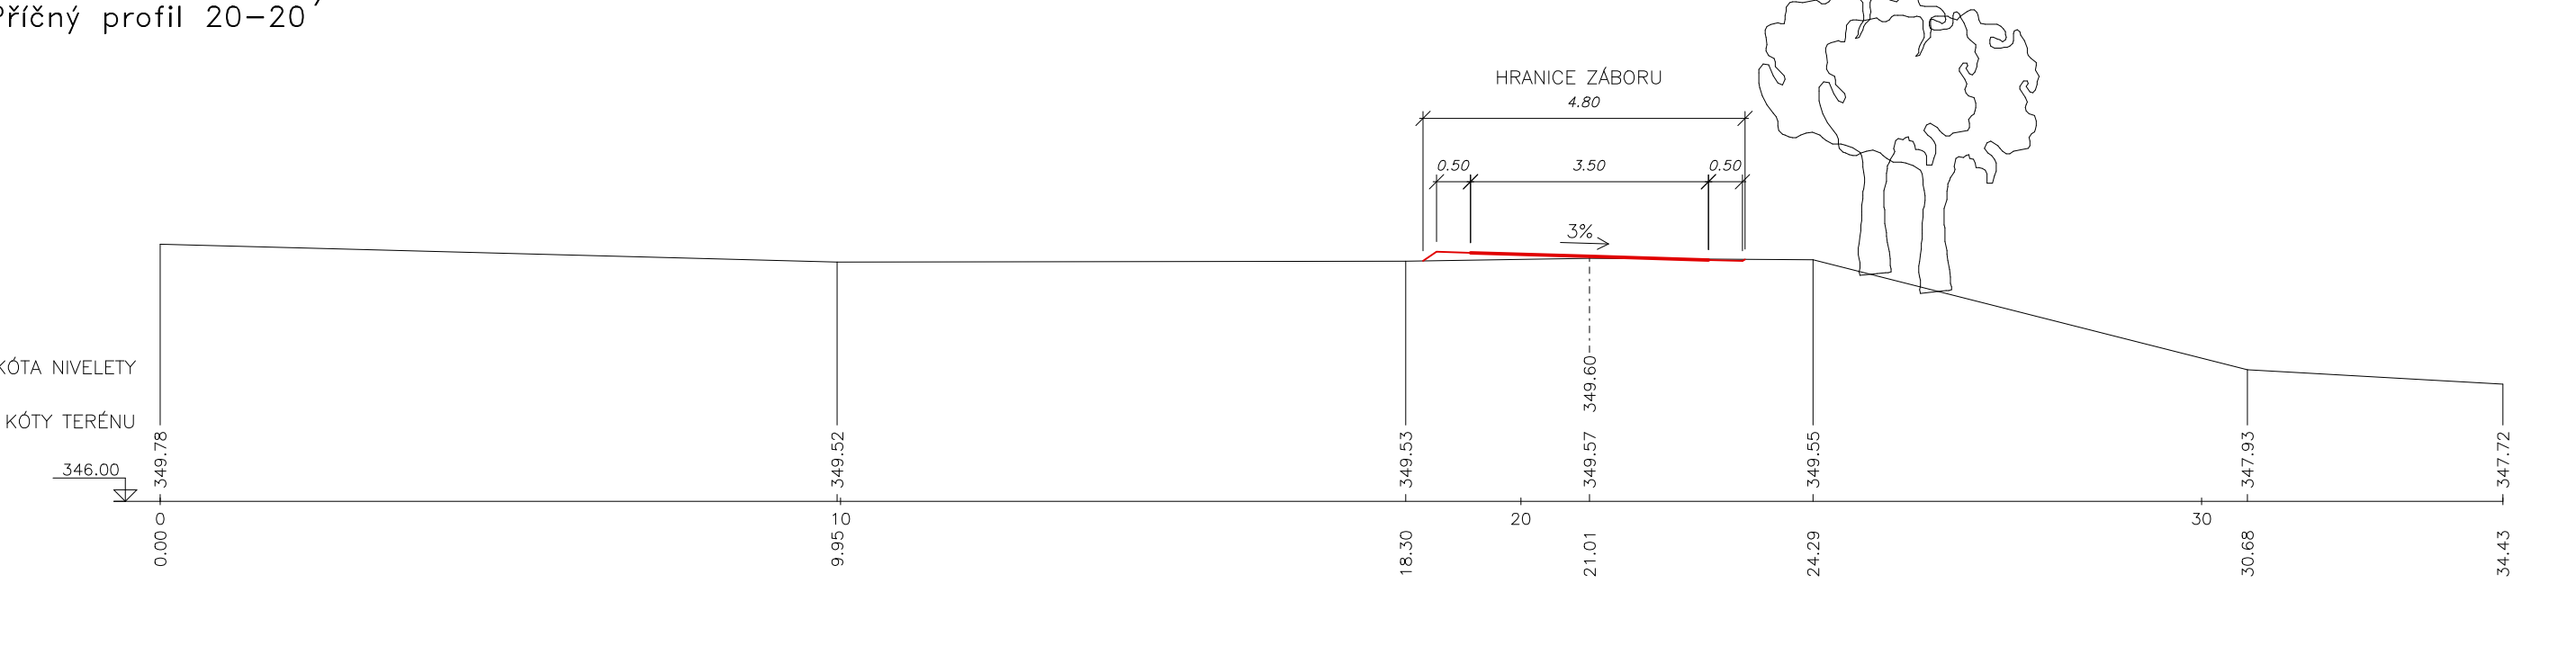

VYPRACOVALA	ZODP.PROJEKTANT	
ODBERATEL:	KPÚ pro Středočeský kraj Pobočka Rakovník	
MÍSTO STAVBY:	k.ú. Krupá	DATUM
STAVBA - OBJEKT:	POLNÍ CESTA HC9	STUPEŇ
OBSAH VÝKRESU: DOKUMENTACE TECHNICKÉHO ŘEŠENÍ		FORMÁT
		MĚŘÍTKO
		Č. VÝKRESU