


Předběžný obvod KoPÚ Veselíčko

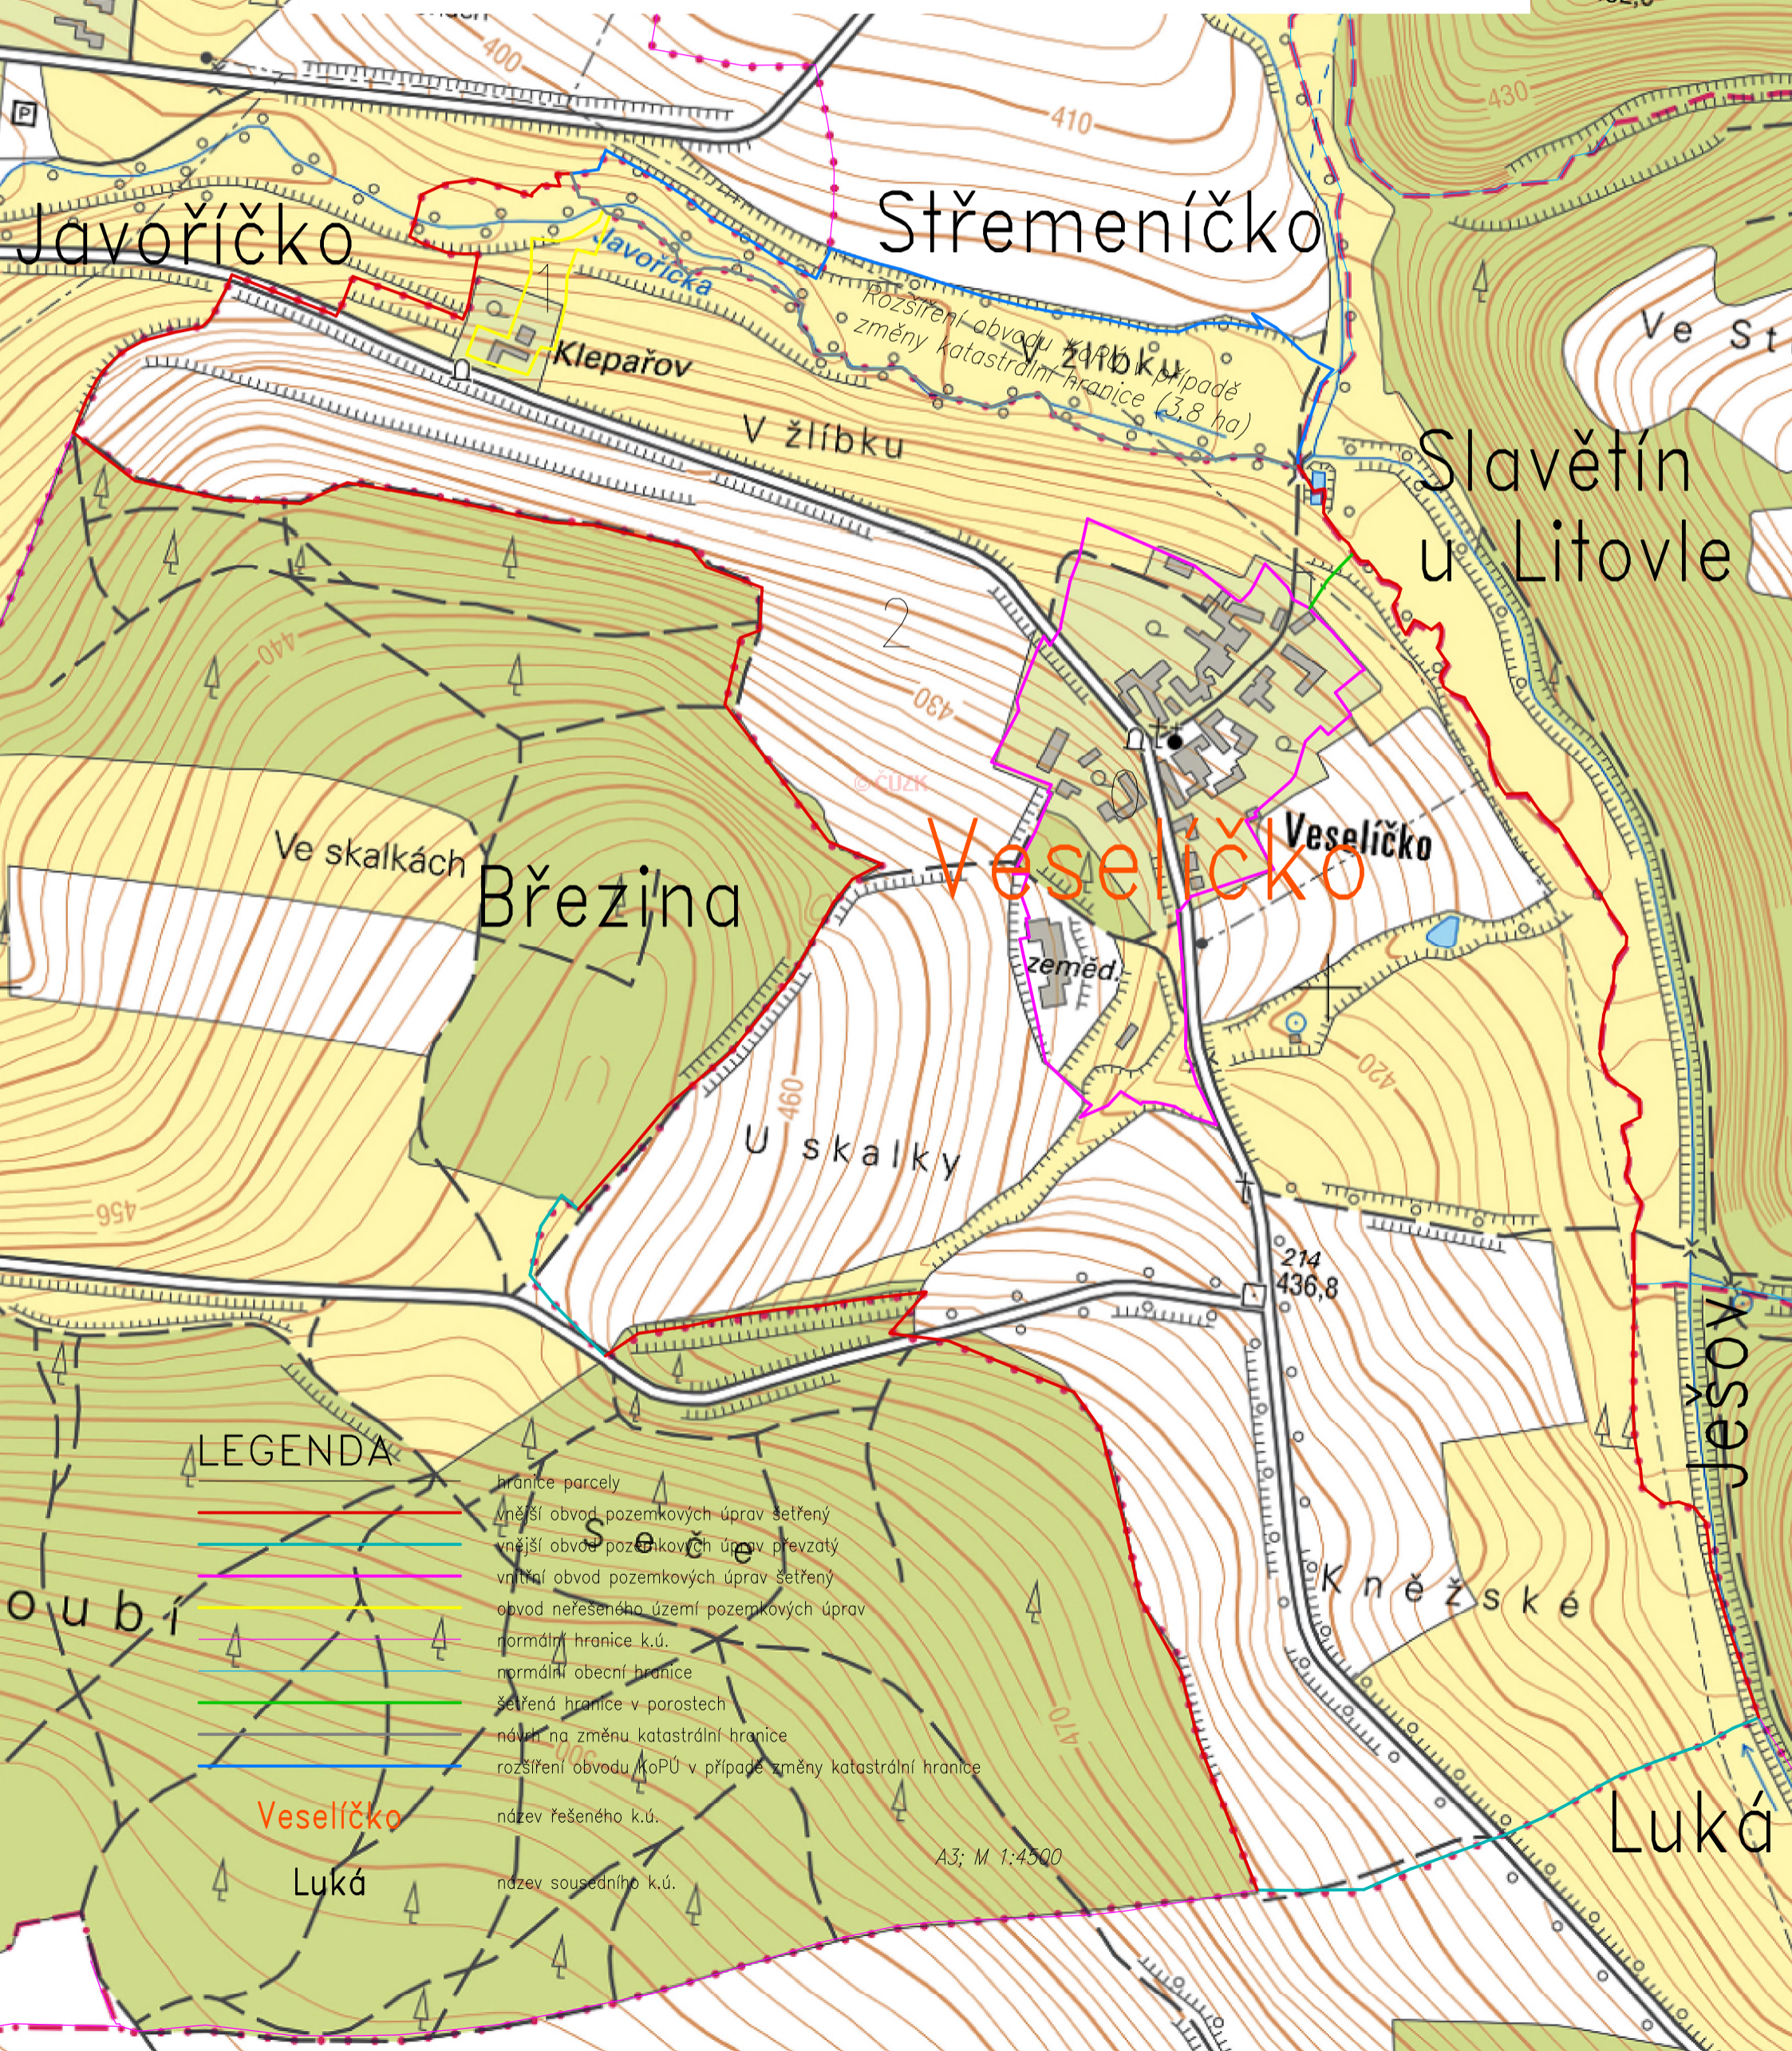

Javoříčko

Střemeníčko

Slavětín
u Litovle

Březina

Veselíčko

Ješov

Luká

LEGENDA

- hranice parcely
- vnější obvod pozemkových úprav šetřený
- vnější obvod pozemkových úprav převzatý
- vnitřní obvod pozemkových úprav šetřený
- obvod neřešeného území pozemkových úprav
- normální hranice k.ú.
- normální obecní hranice
- šetřená hranice v porostech
- návrh na změnu katastrální hranice
- rozšíření obvodu KoPÚ v případě změny katastrální hranice
- Veselíčko
- Luká
- název řešeného k.ú.
- název sousedního k.ú.

A3; M 1:4500