




ŘEZ A-A'

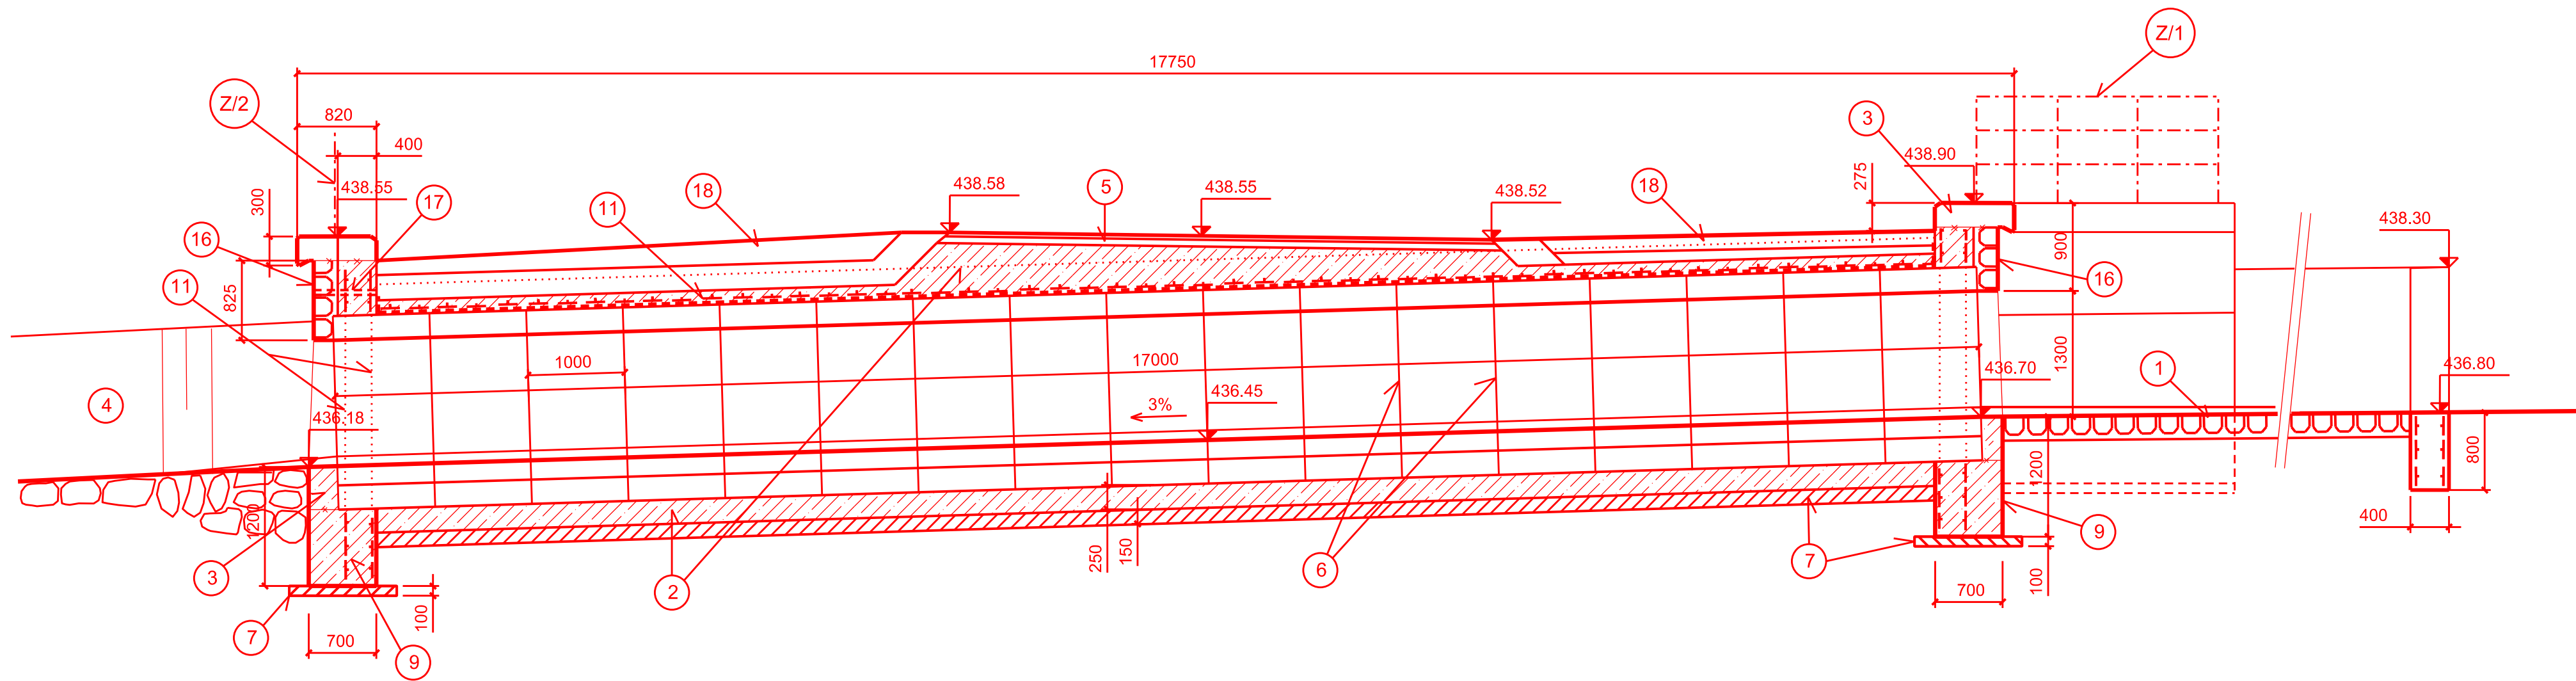


ZAVAZOVACÍ PRÁH - ŘEZ

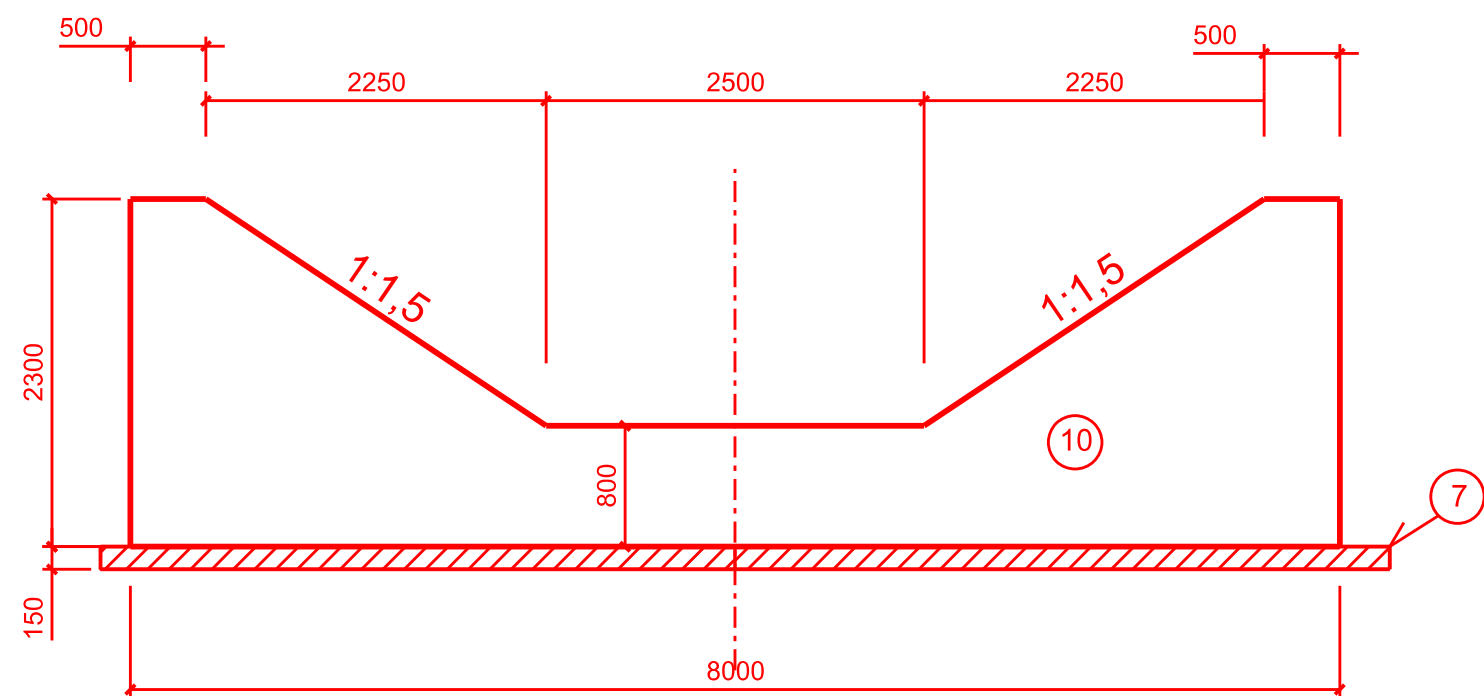


PŪDORYS 1 : 100

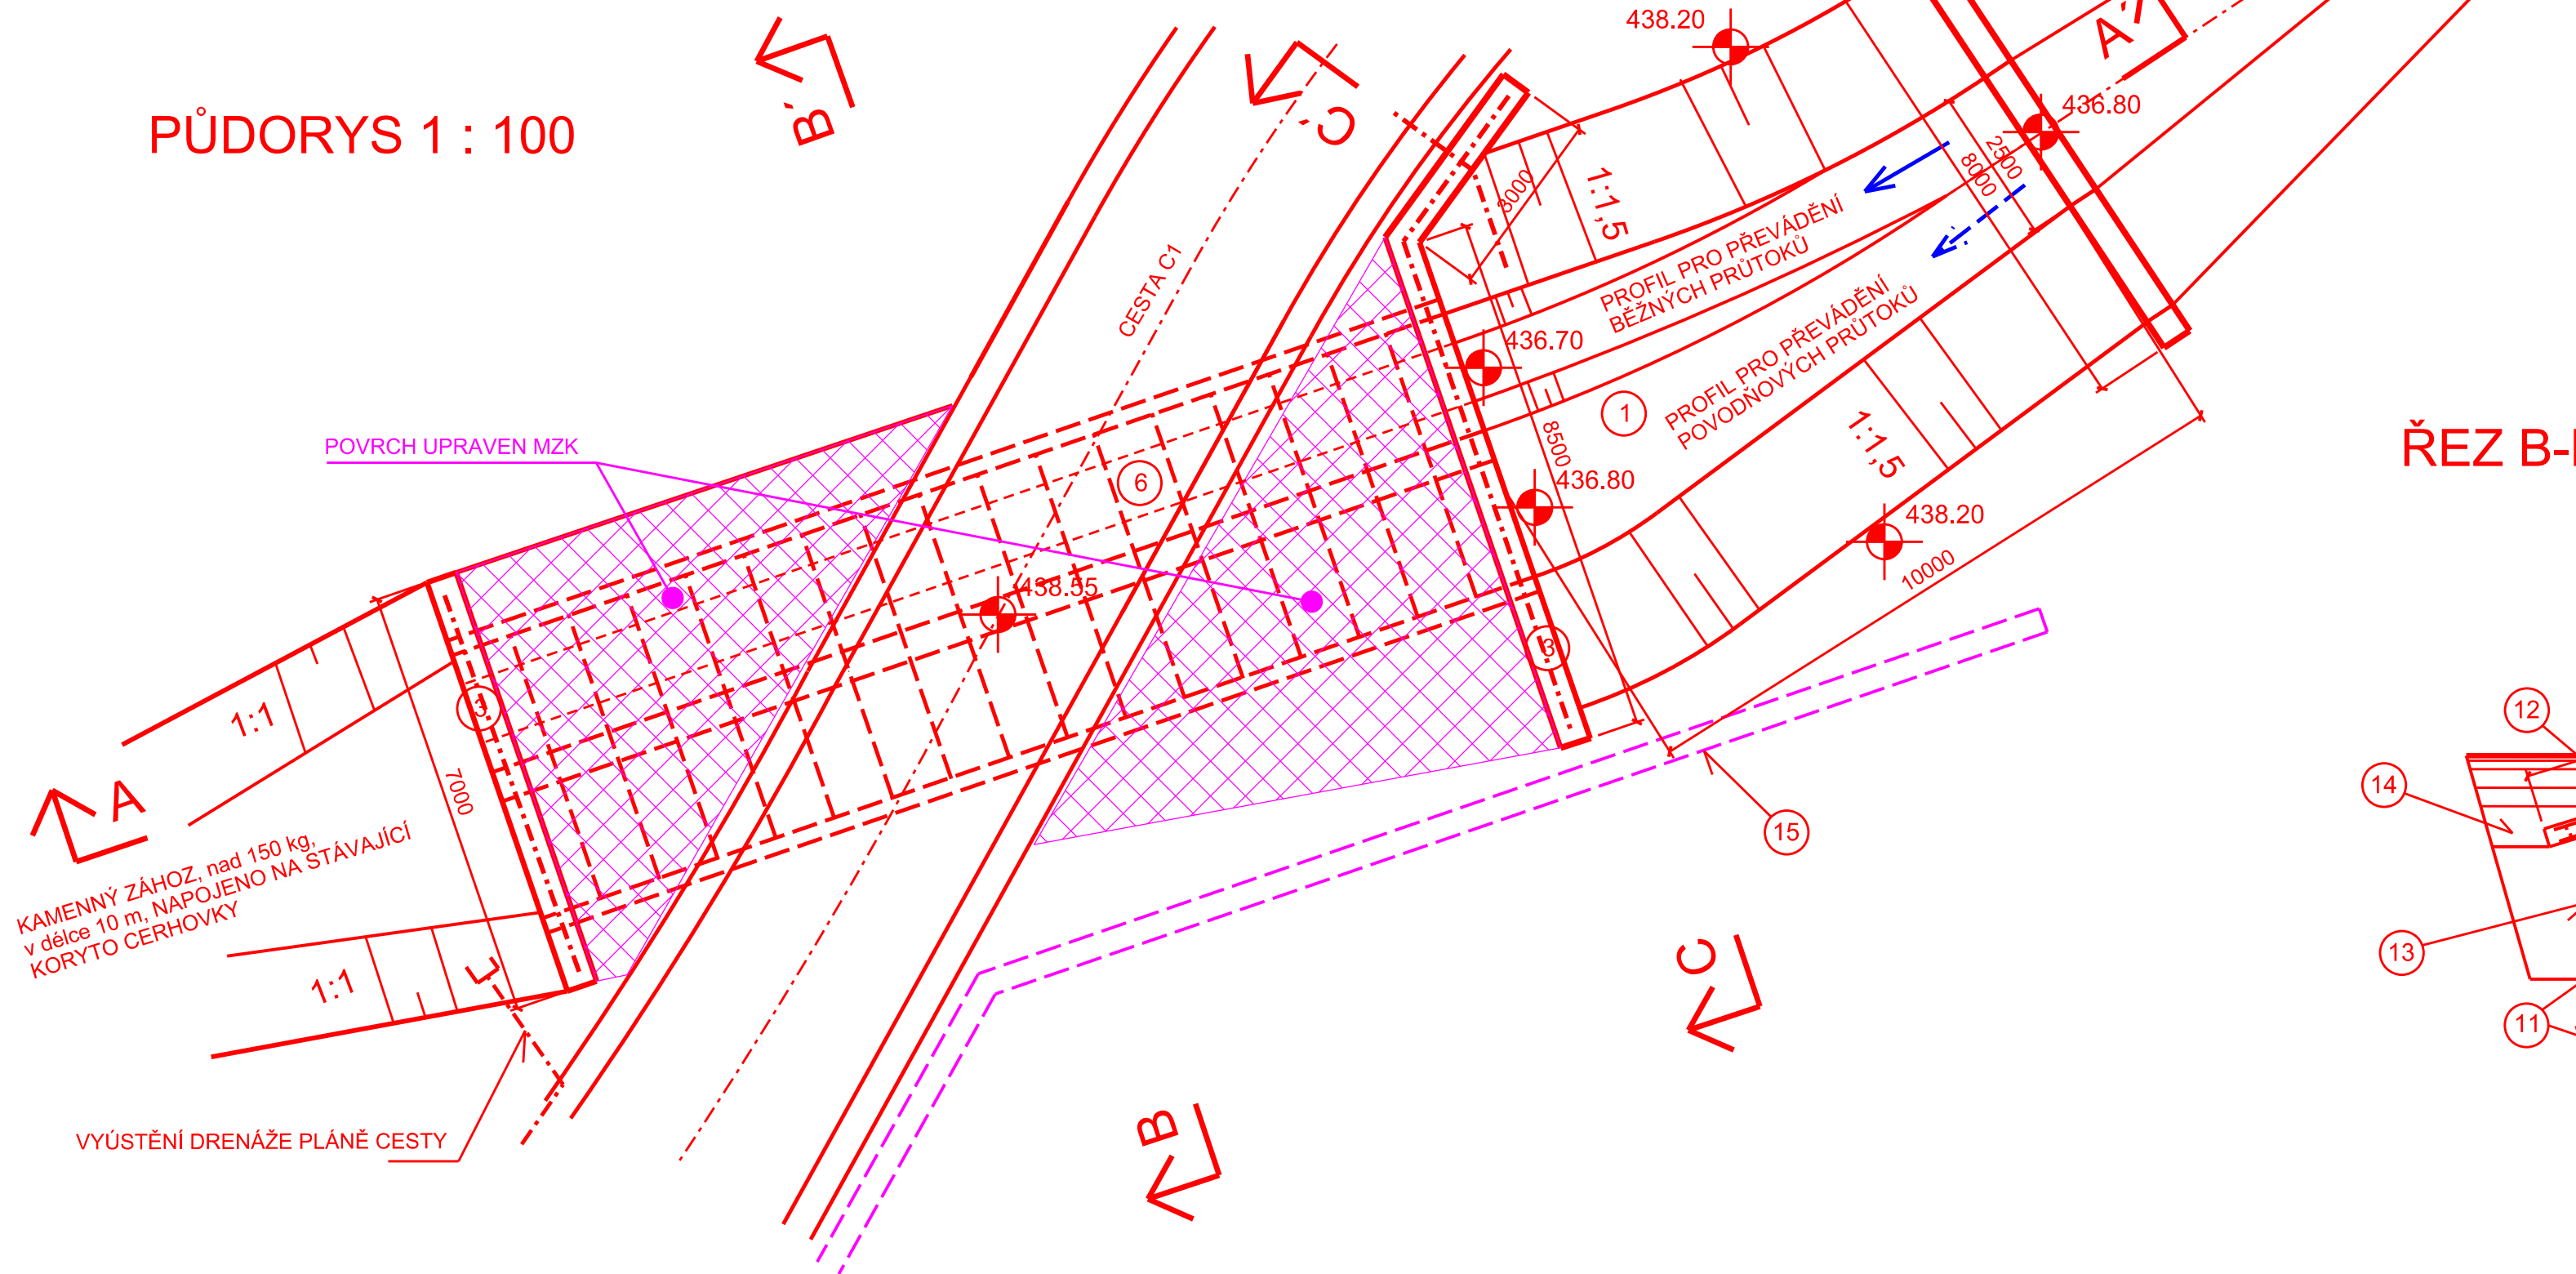


ŘEZ C-C'

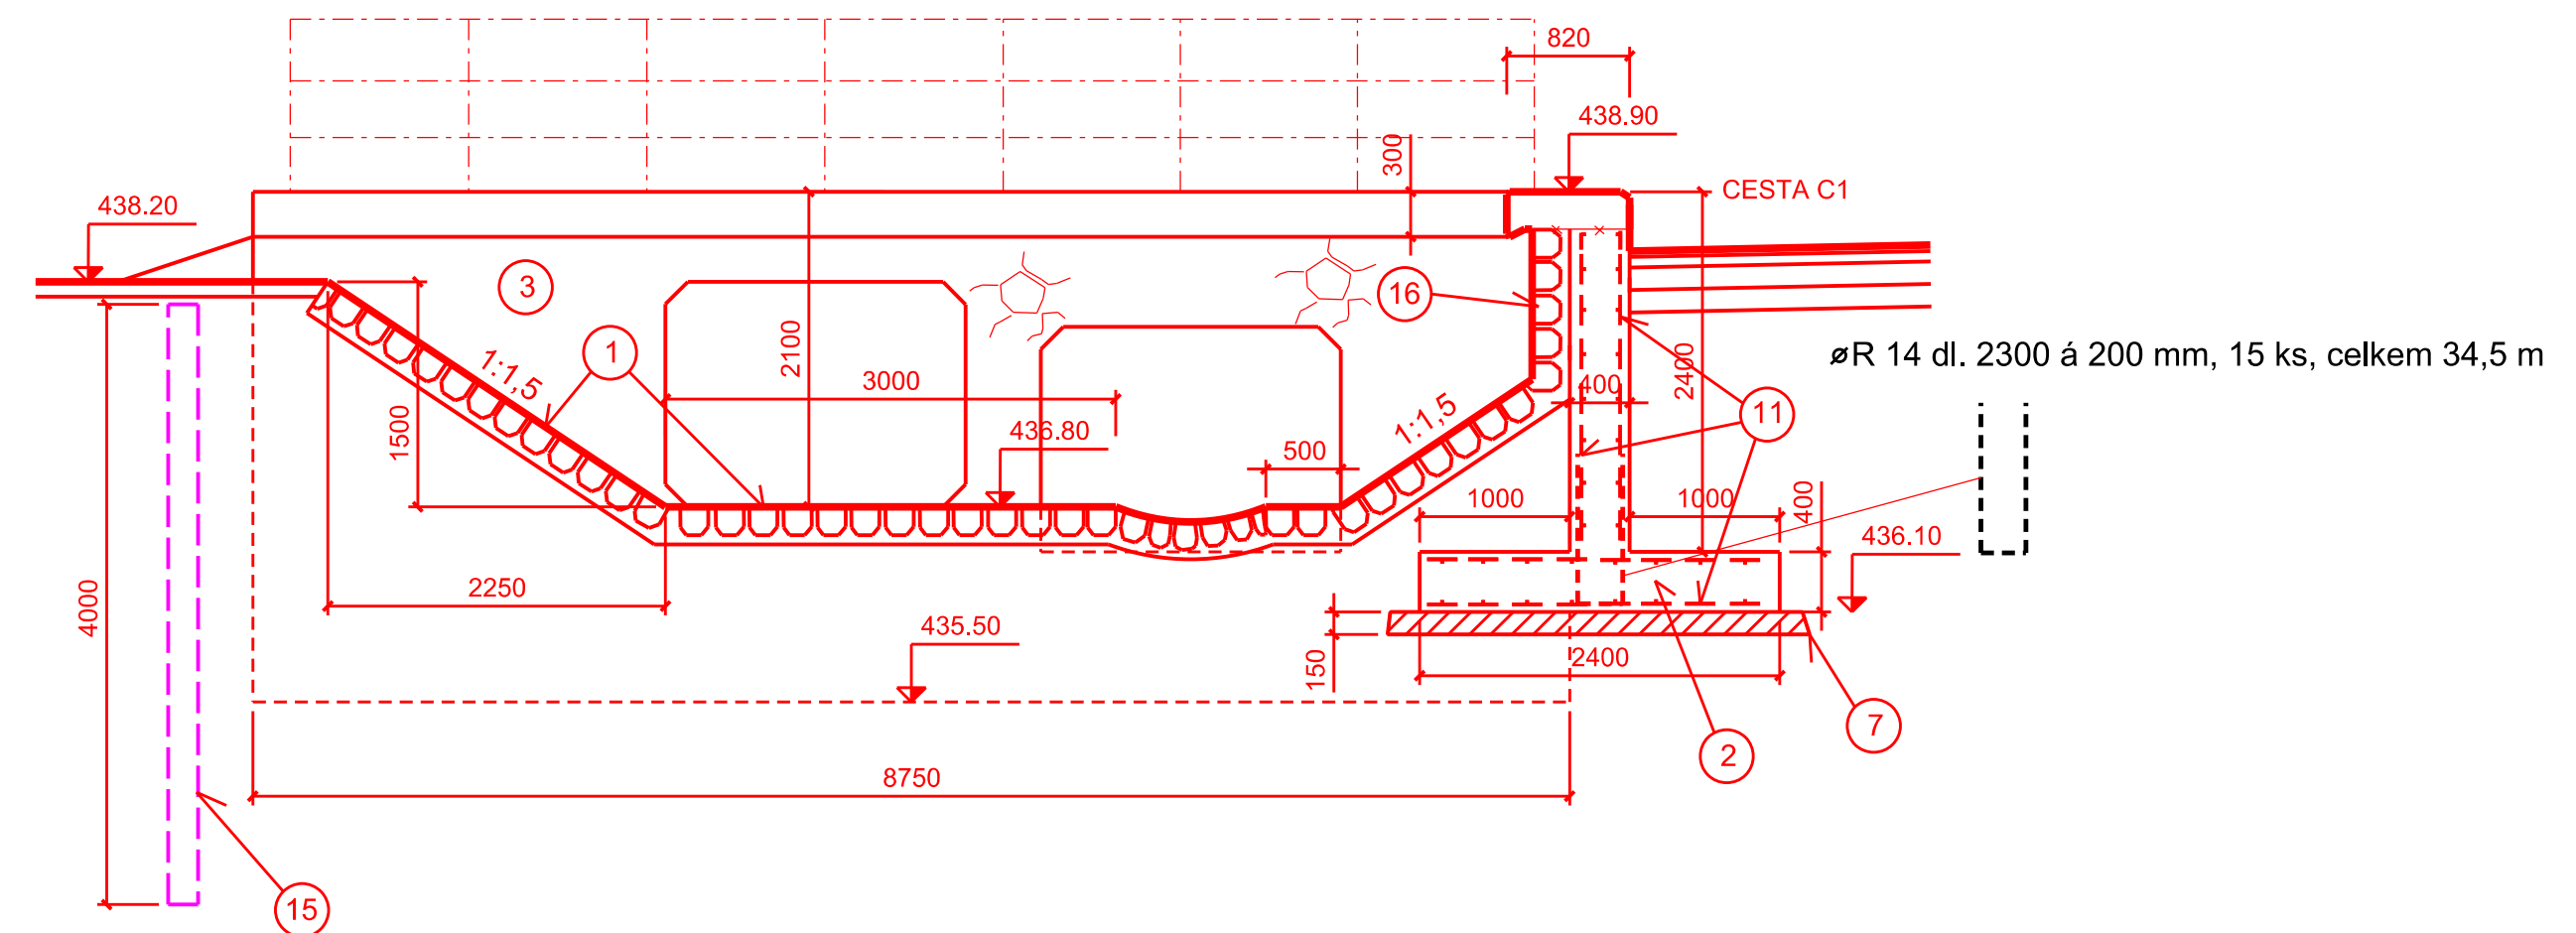

ŘEZ B-B'

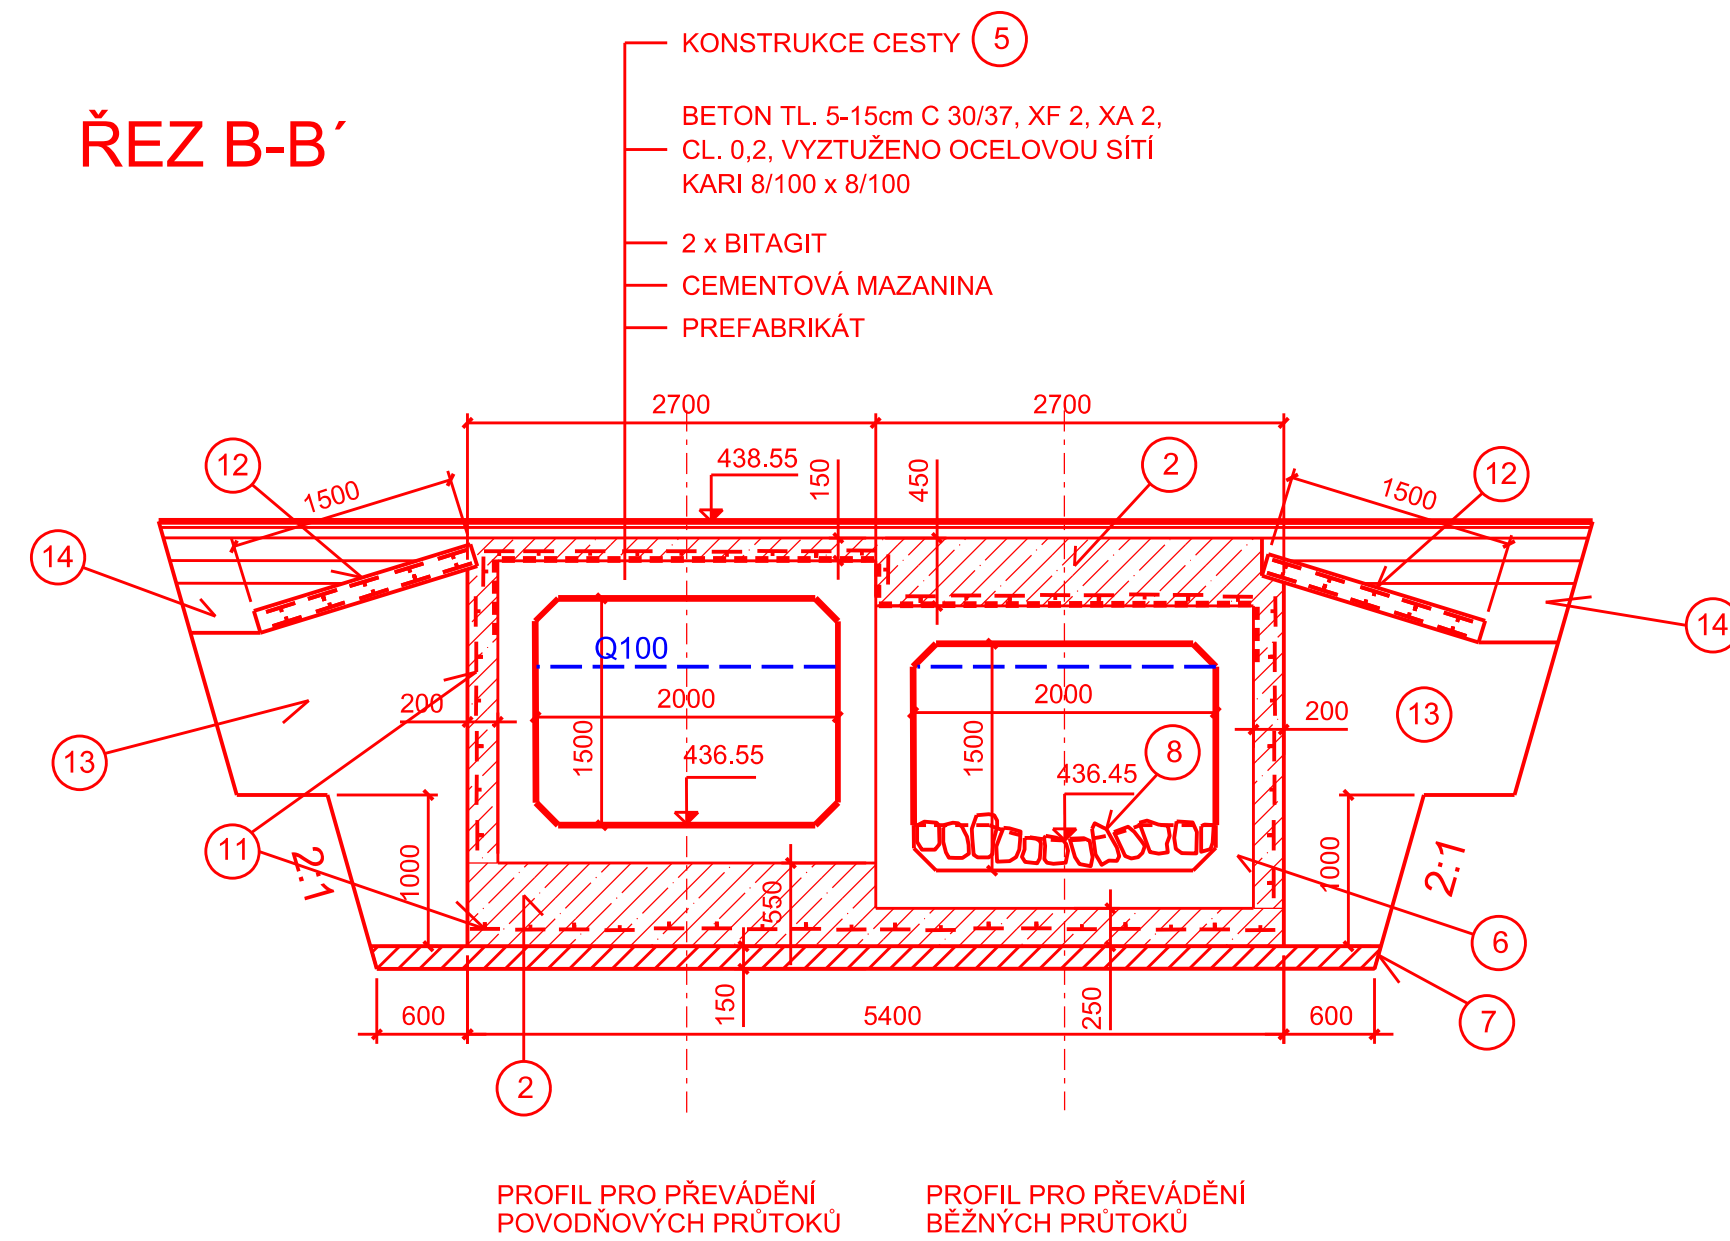


VÝZTUŽ ŘÍMSY 1:20

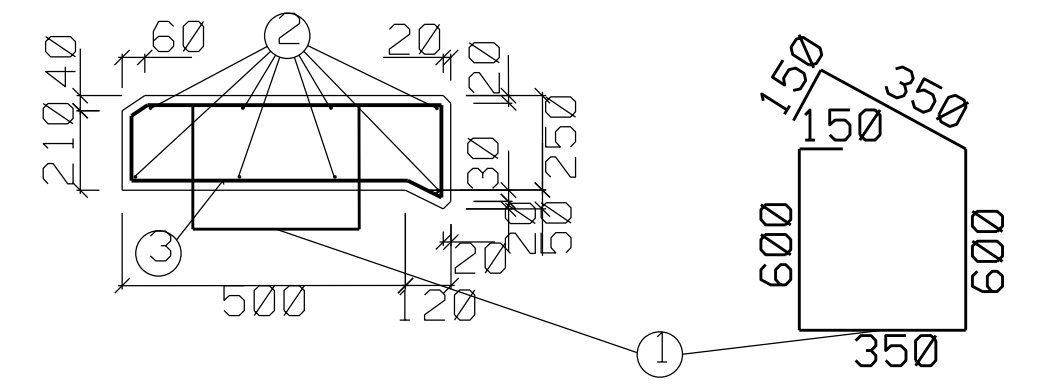

- ① ■ R 12 dl. 1600 á 300 mm, 61 ks, celkem 97,60 m
 ② ■ E 10 dl. 6000 mm, 16ks, celkem 96,0m
 ■ E 10 dl. 7000 mm, 8ks, celkem 56,0m

- ③ R 10 dl. 1740 á 150 mm, 132 ks, celkem 229,68 m

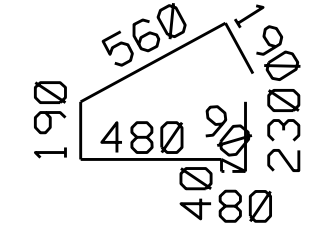

- LEGENDA:**

- 1) KAMENNÁ DLÁŽBA DO BETONU S VYSPÁROVÁNÍM,
MC 20, TL. 0,25m
- 2) BETON C 30/37, XA 2, XF 2, cl. 0,2, TL. 20cm
- 3) ČELO NA VÝTOKU A VÝTOKU Z RÁMĚVÉHO PRUPSTKU,
BETON C 30/37, XA 2, XF 2, cl. 0,2, OBLOŽENO OBKLADEM Z LOM. KAMENE
- 4) KAMENNÝ ŽÁHOZ NAD 150 kg
- 5) KONSTRUKCE CESTY, VIZ VZOROVÝ PROFIL HRÁZE, příloha č.D.3
- 6) RÁMĚVÁ PRUPUST PŘEFA IZM 35/10, 2000/1500/1000
- 7) PODKLADNÍ BETON, BETON C 16/20
- 8) VYTVAROVÁNÍ DNA PROFILU ČLENITOU
KAMENNOU DLÁŽBOU DO BETONU
- 9) BETONOVÝ ZÁKLAD, BETON C 30/37, XA 2, XF 2, cl. 0,2
- 10) BETONOVÝ PŘÁH, BETON C 30/37, XA 2, XF 2, cl. 0,2,
VYZTUŽENO SÍTÍ KARI 8/100x8/100
- 11) OCELOVÁ SVAŘOVANÁ SÍT KARI 8/100 x 8/100
- 12) NÁJEZDOVÁ DESKA
- 13) ZASYPÁNÍ ZHUTNĚNOU ŠTERKOVITOU ZEMINOU
- 14) ZHUTNĚNÁ ŠTERKODŘ
- 15) ŠTĚTOVÁ STĚNA Z RECYKLOVANÉHO PLASTU
- 16) OBKLAD, LOMOVÝ KÁMEN S VYSPÁROVÁNÍM
- 17) POTRUBÍ (OCEL) DN50 mm, PROSTUP PŘES ČELO ŘÍMSY MOSTU,
CELKEM 3 ks
- 18) ZPEVNĚNÍ PLOCHY NAD MOSTEM MIMO VOZOVKY MZK

ZÁMEČNICKÉ VÝROBKY - viz přílohy D.9.2:

Z/1 ZÁBRADLÍ
Z/2 ZÁBRADLÍ

Výšk. systém: Balt po vyrovnání

Souř. systém: JTSK

AKCE:	PŘECHOD POJÍZNÍ CESTY C1 km z k.ú. OÚ10 PŘES HRÁZ RYBNÍKA v k.ú. BEZDĚKOV v LÍBICI n/D		 AGROPROJEKT PSO s.r.o. Slavičova 1b, 638 00 BRNO Tel. 533 033 934 Fax 533 033 961
KAT. ČZMĚ:	BEZDĚKOV U LÍBICE NAD DOUBRAVOU		
OBEC:	BEZDĚKOV U LÍBICE NAD DOUBRAVOU		AUTORIZ. INŽENÉR Ing. J. HERMANY
KRAJ:	VYSOČINA		VED. PROJEKTANT: Ing. J. HERMANY
OBJEDNATEL:	SPUŠŤ. PRO KRAJ VYSOČINA, POMOČKA HAVELKOVÝ BRDŮ		PROJEKTANT: Ing. J. HERMANY
OBSAH:	SO-02: PŘEMOSTĚNÍ CERHOVKY		STUPEŇ: DSP, DPS
			Č. ZAKÁZKY: 101-2863-16
			DATUM: 03/2017
			MĚŘÍTKO: 1 : 50
			PŘÍLOHA: D.6