ŘEZ C - C´

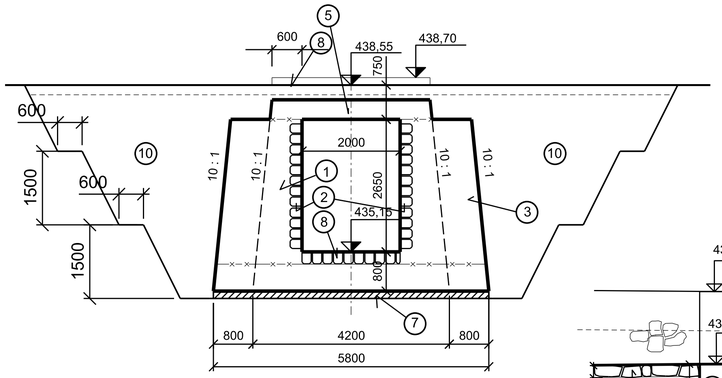

ŘEZ B - B´

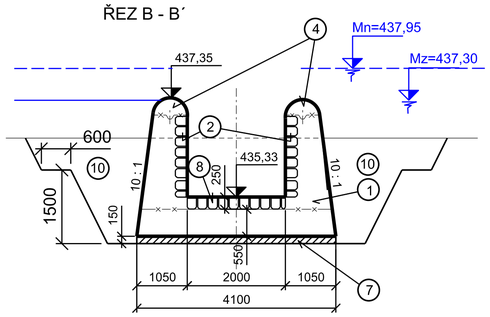

ŘEZ D - D´

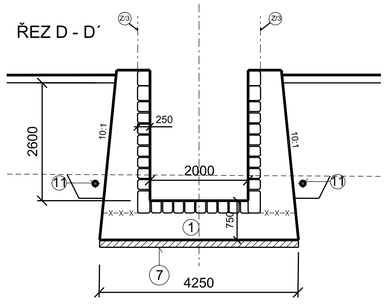

ŘEZ E - E´

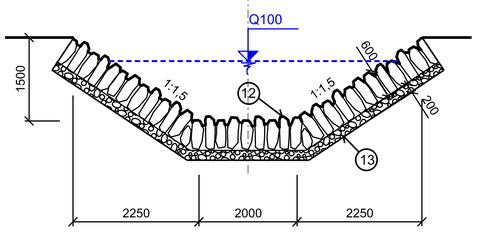

ŘEZ A - A´

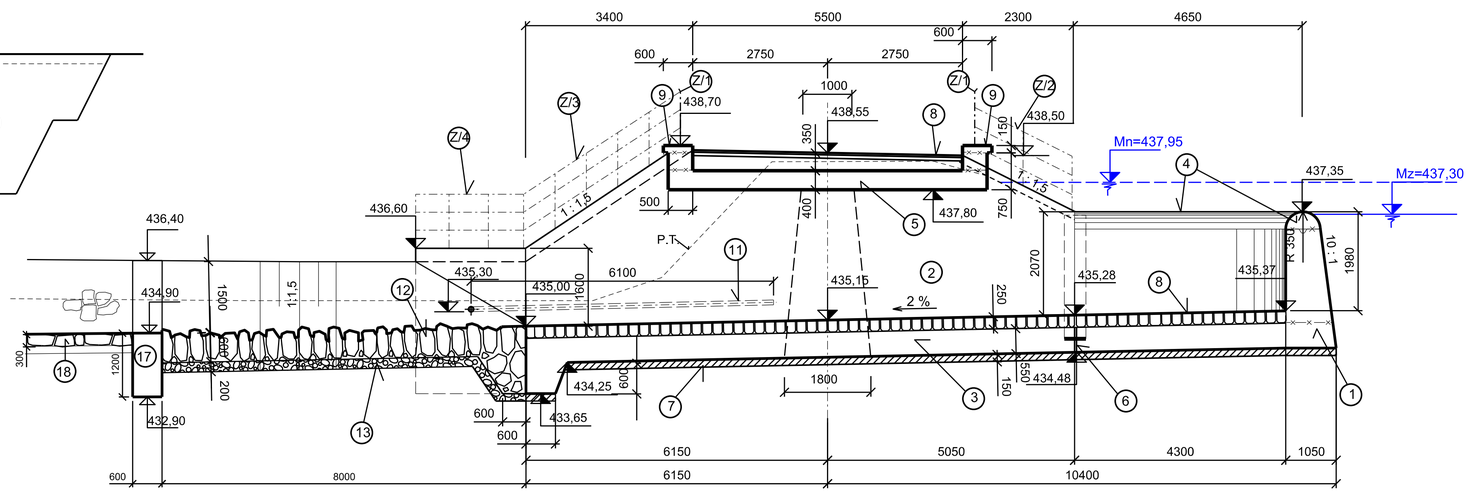

PŮDORYS

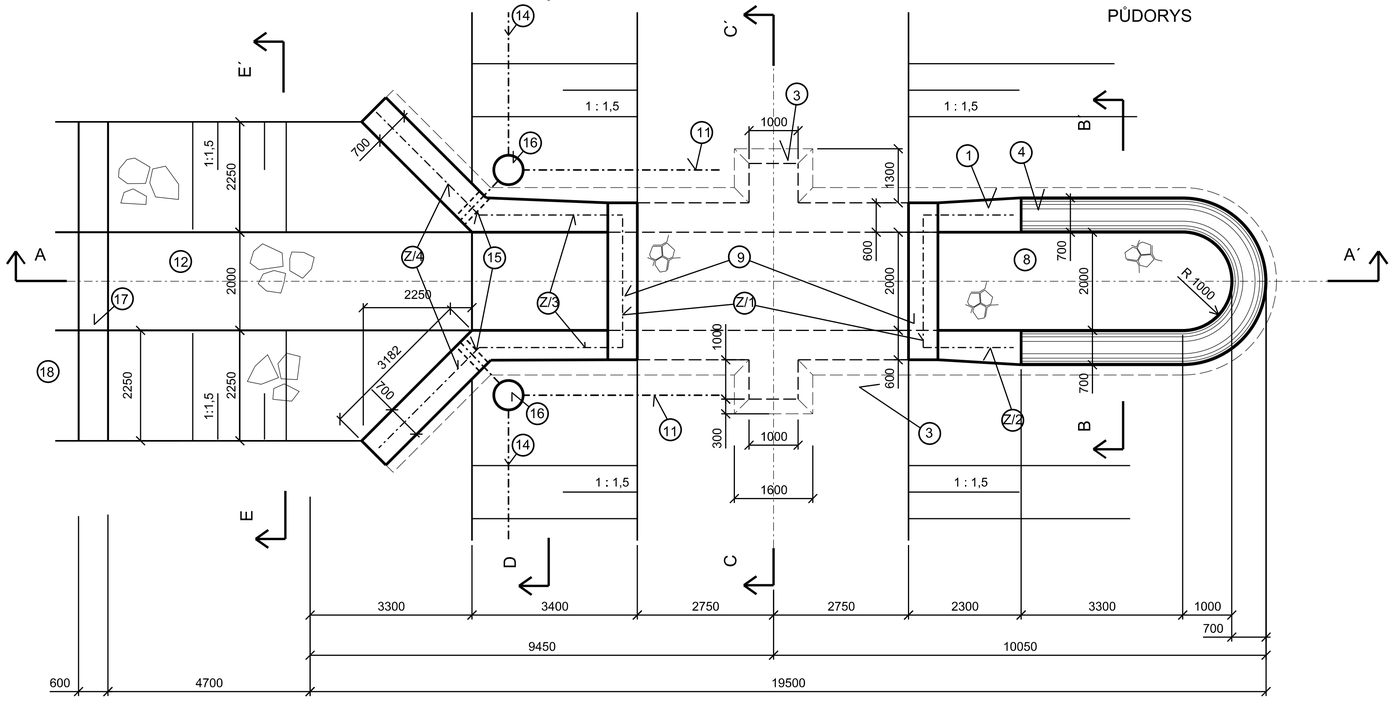

DETAIL TĚSNĚNÍ DILATAČNÍ SPÁRY

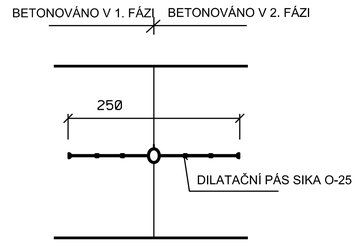

LEGENDA

1. ŽB KONSTRUKCE PŘEPADU A PŘEVEDENÍ VODY PŘES TĚLESO HRÁZE BETON C 30/37, XF3, XA2, Cl. 0,2, MAX. PRŮSAK 20 mm
2. OBKLAD VNITŘNÍCH STĚN ZDIVEM Z LOMOVÉHO KAMENE NA MC - M20, VODOTĚSNÁ, MRAZUVZDORNÁ, v tl. 20 cm
3. ŽB. ZAVAZOVACÍ KŘÍDLO, MONOLITICKÁ SOUČÁST KONSTRUKCE
4. PŘEPADOVÁ HRANA - viz TECHNICKÁ ZPRÁVA
5. PŘEMOSTĚNÍ ODPADU OD PŘEPADU, BETONOVÁNO MONOLITICKY S TĚLESEM ODPADU OD PŘEPADU
6. DILATAČNÍ SPÁRA, TĚSNĚNO DILATAČNÍM PRYŽOVÝM PÁSEM
7. PODKLADNÍ BETON C16/20, tl. 15 cm
8. KONSTRUKČNÍ VRSTVY VOZOVKY CESTY C1
9. MOSTNÍ ŘÍMSA, BETON C 30/37, XF3, XA2, Cl. 0,2. MAX. PRŮSAK 20 mm
10. DOTĚSNĚNÍ OKOLÍ OBJEKTU HUTNĚNOU JÍLOVITOU ZEMINOU (viz TECHNICKÁ ZPRÁVA)
11. DRÉN V PATĚ OBJEKTU, FLEXIBILNÍ PVC DN 200, BUDE ZAÚSTĚN DO ODPADNÍHO KORYTA
12. DRSNÝ BALVANITÝ SKLUZ Z LOMOVÉHO KAMENE 200 - 500 kg, BALVANY BUDOU VYSKLÁDÁNY NA VÝŠKU A PEČLIVĚ ZAKLIŇĚNY, ABY BYLO DOSAŽENO MAX. DRSNOSTI
13. PODSYP LOMOVÝM KAMENIVEM 32/63 mm
14. DRÉN V PATĚ HRÁZE, FLEXIBILNÍ PVC DN 100, BUDE ZAÚSTĚN DO ODPADNÍHO KORYTA
15. PROSTUP DRÉNU, OCELOVÁ TRUBKA DN 110 mm
16. KONTROLNÍ ŠACHTA DN 600 mm
17. ZÁVĚRNÝ PRÁH, BETON C 30/37, XF3, XA2, Cl. 0,2, MAX. PRŮSAK 20 mm
18. OPEVNĚNÍ ODPADNÍHO KORYTA KAMENNÝM ZÁHOZEM, příp. ROVNANINOU tl. 300 mm, v délce cca 10 m

Z/1 OCELOVÉ ZÁBRADLÍ NA KORUNĚ HRÁZE
Z/2 OCELOVÉ ZÁBRADLÍ NA NÁVODNÍM LÍCI HRÁZE
Z/3 OCELOVÉ ZÁBRADLÍ NA VZDUŠNÍM LÍCI HRÁZE
Z/4 OCELOVÉ ZÁBRADLÍ NA ZAVAZOVACÍCH KŘÍDLECH ODPADU

Výšk. systém: Balt po vyrovnání | Souř. systém: JTSK

AKCE:	PŘECHOD POLNÍ CESTY C1 km 0,730 - 0,910 PŘES HRÁZ RYBNÍKA v k.ú. BEZDĚKOV u LIBICE n/D	AGROPROJEKT PSO s.r.o. Slavětínova 1b, 638 00 BRNO Tel. 533 033 934 Fax 533 033 961	
KAT. ÚZEMÍ:	BEZDĚKOV U LIBICE NAD DOUBRAVOU	AUTORIZ. INŽENÝR:	Ing. J. HERMANY
OBEC:	BEZDĚKOV U LIBICE NAD DOUBRAVOU	VED. PROJEKTANT:	Ing. J. HERMANY
KRAJ:	VYSOČINA	PROJEKTANT :	Ing. J. HERMANY
OBJEDNATEL:	SPÚ KPÚ PRO KRAJ VYSOČINA, POBOČKA HAVLÍČKŮV BROD	STUPEŇ :	DSP, DPS
OBSAH:	BEZPEČNOSTNÍ PŘELIV - STAVEBNÍ VÝKRES	Č. ZAKÁZKY :	101-2863-16
		DATUM :	03/2017
		MĚŘÍTKO :	1 : 50
		PŘÍLOHA :	D.7