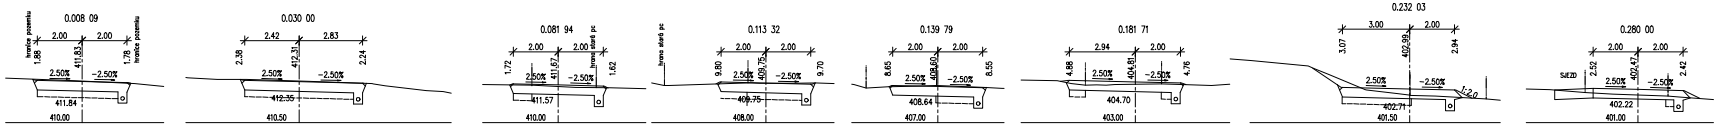

VED. PROJEKTANT	ZODP. PROJEKTANT	VYPRACOVAL	KRESLIL
KRAJ	PLZEŇSKÝ	KAT.ÚZEMÍ	MĚŘOVICE
OBJEDNATEL	ORC-SPÚ, KRAJSKÝ POZEMKOVÝ ÚŘAD PRO PLZEŇSKÝ KRAJ POBOČKA PLZEŇ, NERUDOVA 2677/25, 301 00, PLZEŇ		
AKCE	STAVBA POLNÍ CESTY VPCR 6 V K.Ú. MĚŘOVICE, OKRES PLZEŇ-JIH		
OBSAH	PŘÍČNÉ PROFILY KM 0,000 - 0,290		

MACAN PROJEKCE DS s.r.o.

FORMÁT	A4
DATUM	X/20
ÚČEL	DSP+PDPS
ČÍS.ZAKÁZKY	1920
MĚŘÍTKO	1:100
PŘÍLOHA	ČÍS. KOPIE

TATO DOKUMENTACE JE CHRÁNĚNA AUTORSKÝM ZÁKONEM A UŽÍVÁNÍ NA JINÉ ÚČELY NEŽ PRO JAKÉ BYLA VYTVOŘENA JE ZAKÁZÁNO. VYUŽÍT K JINÉMU ÚČELU NEBO JEJÍ ČÁSTI, ROZMNOŽOVÁNÍ A ROZŠÍŘENÍ JAKÝMKOLIV ZPŮSOBEM BEZ PŘEDCHOZÍHO SOUHLASU OSOBY KTERÁ TUTO DOKUMENTACI VYTVOŘILA JE ZAKÁZÁNO A MŮŽE BÝT STÍHÁNO PODLE PŘÍSLUŠNÝCH PRÁVNÍCH PŘEDPISŮ.