


Komplexní pozemkové úpravy v k.ú. Sklené u Svitav

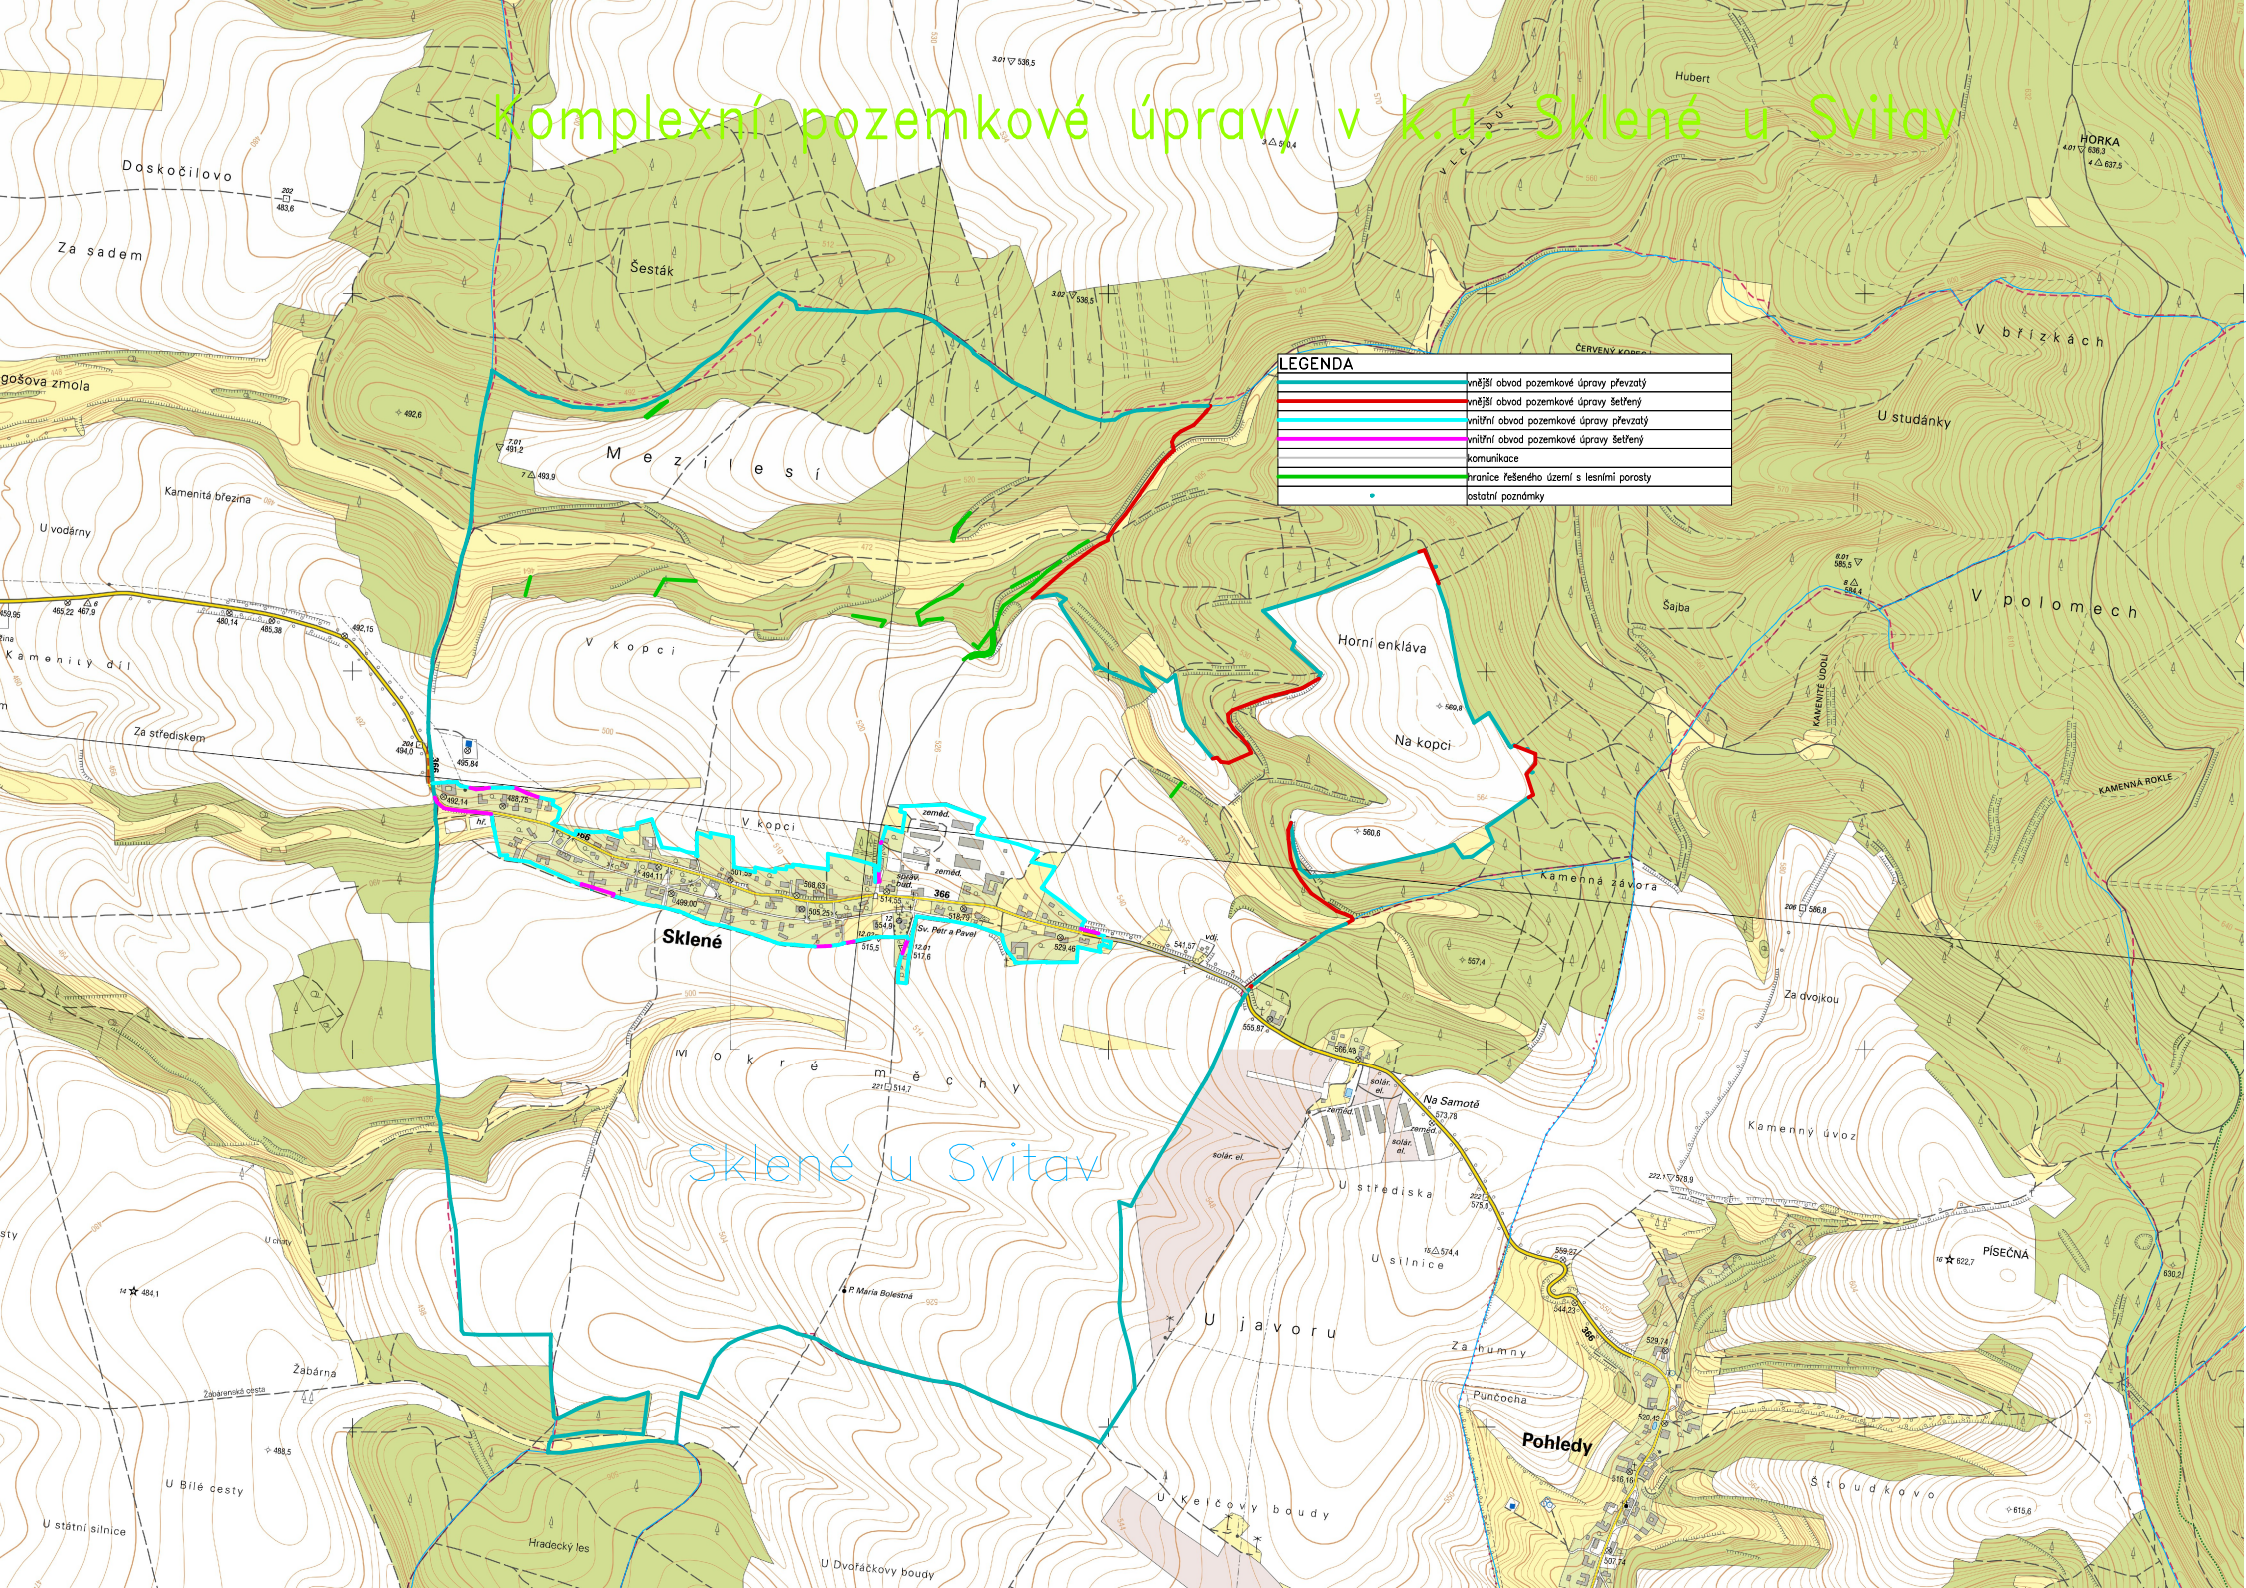

LEGENDA	
	vnější obvod pozemkové úpravy převzatý
	vnější obvod pozemkové úpravy šetřený
	vnitřní obvod pozemkové úpravy převzatý
	vnitřní obvod pozemkové úpravy šetřený
	kommunikace
	hranice řešeného území s lesními porosty
	ostatní poznamky