

Výkres vytvořil program pp\_kan,

# KATASTRY

PARCELNÍ ČÍSLO

## DRUH POVRCHU

## VZDÁLENOSTI ŠACHET

OZNACENI SACHET

SMĚROVÉ POMĚRY


### LEGENDA TYPŮ ČAR

## PUVODNI TEREN


# HRUBE TERENNI UPRAVY

## UPRAVENY TEREN

MĚŘÍTKA 1:500/100

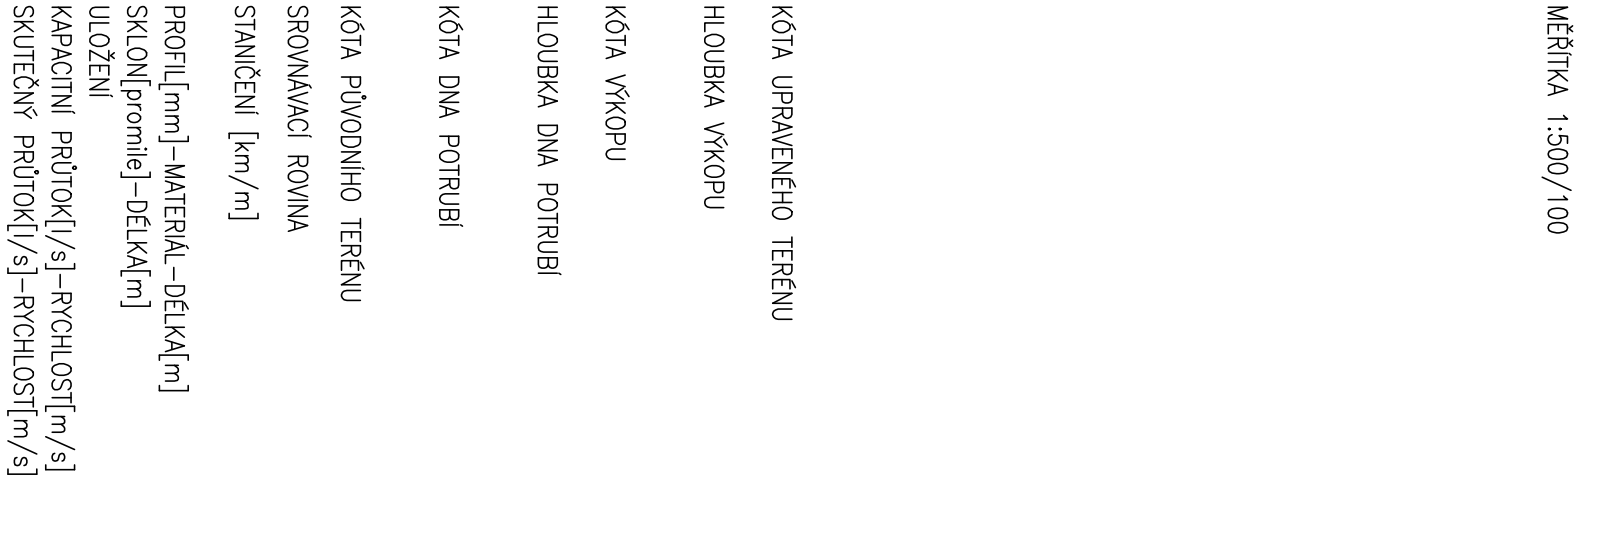


	617/10	
	ZELEŇ	
20.00		
Σ5		Σ6

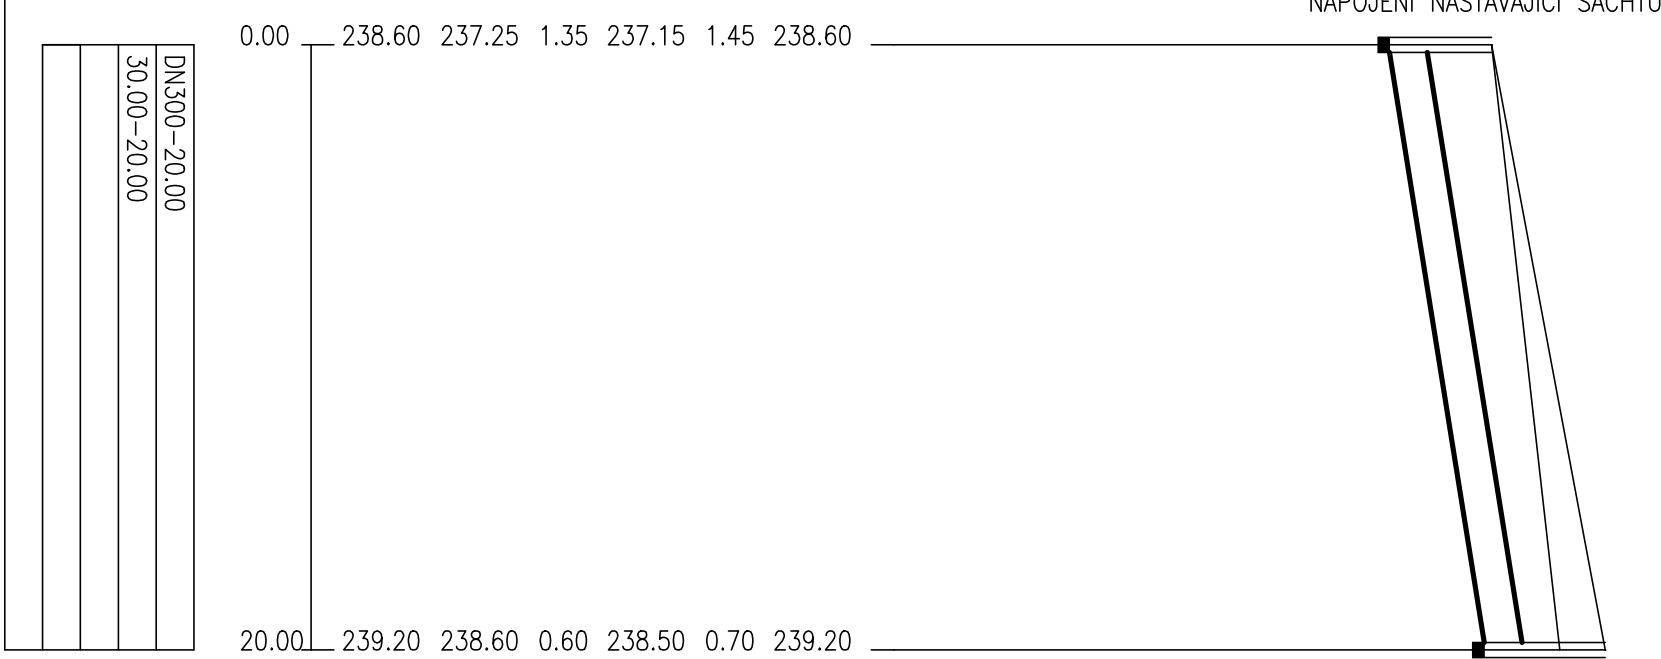

# ULOŽENÍ POTRUBÍ

a) V KOMUNIKACI

b) VE VOLNÉM TERÉNU

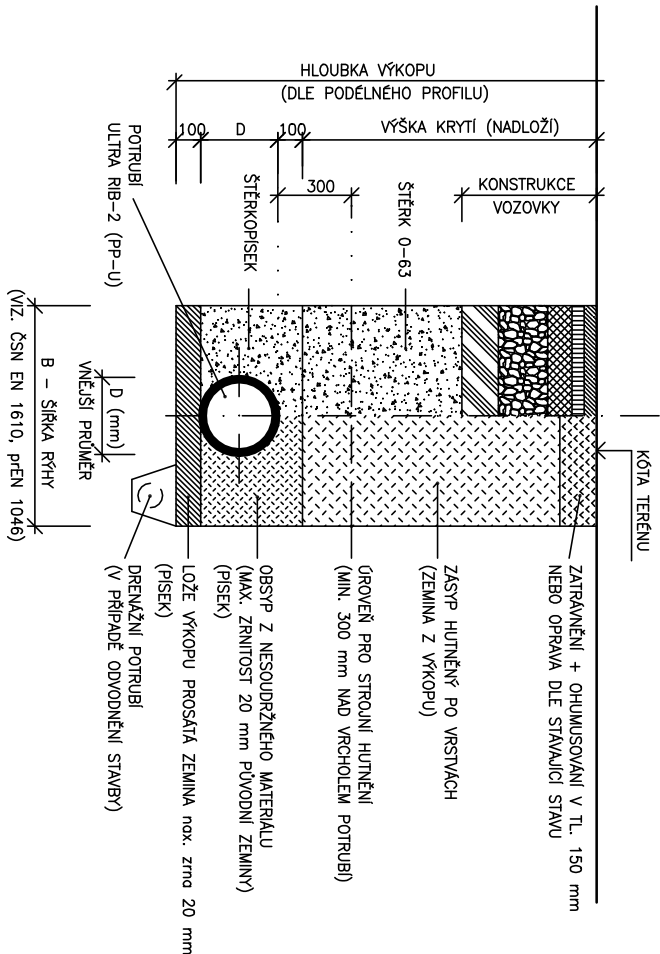Investor:  
SPU ČR

**Zodpovědný projektant**  
**Ing. Jiří Jurečka**

**Místo stavby/Kraj:**  
**STRAHOVICE /MSK**

Ing. Jiří Jurečka

**Akce:**

# DEŠŤOVÁ KANALIZÁČE STRAHOVICE U VODÁRNY SO 02 OCHRANNÝ VAL

## Obsah:

## PODÉLNÝ PROFIL



J&J Studio

## INŽENÝRSKÉ SÍTĚ

J&amp;J STUDIO - INZENYRSKE SITE S.R.O.

Bílovecká 1, 746 01 Opava

**IC: 26864169, DIC: CZ26864169**

**Číslo zakázky:**

2022/22

DPS

Datum:

06/2022

## 2A4

## Měřítka:

**1:500/100**

### Výkres č.3

D04