









KoPÚ Bílovec – Horní Předměstí

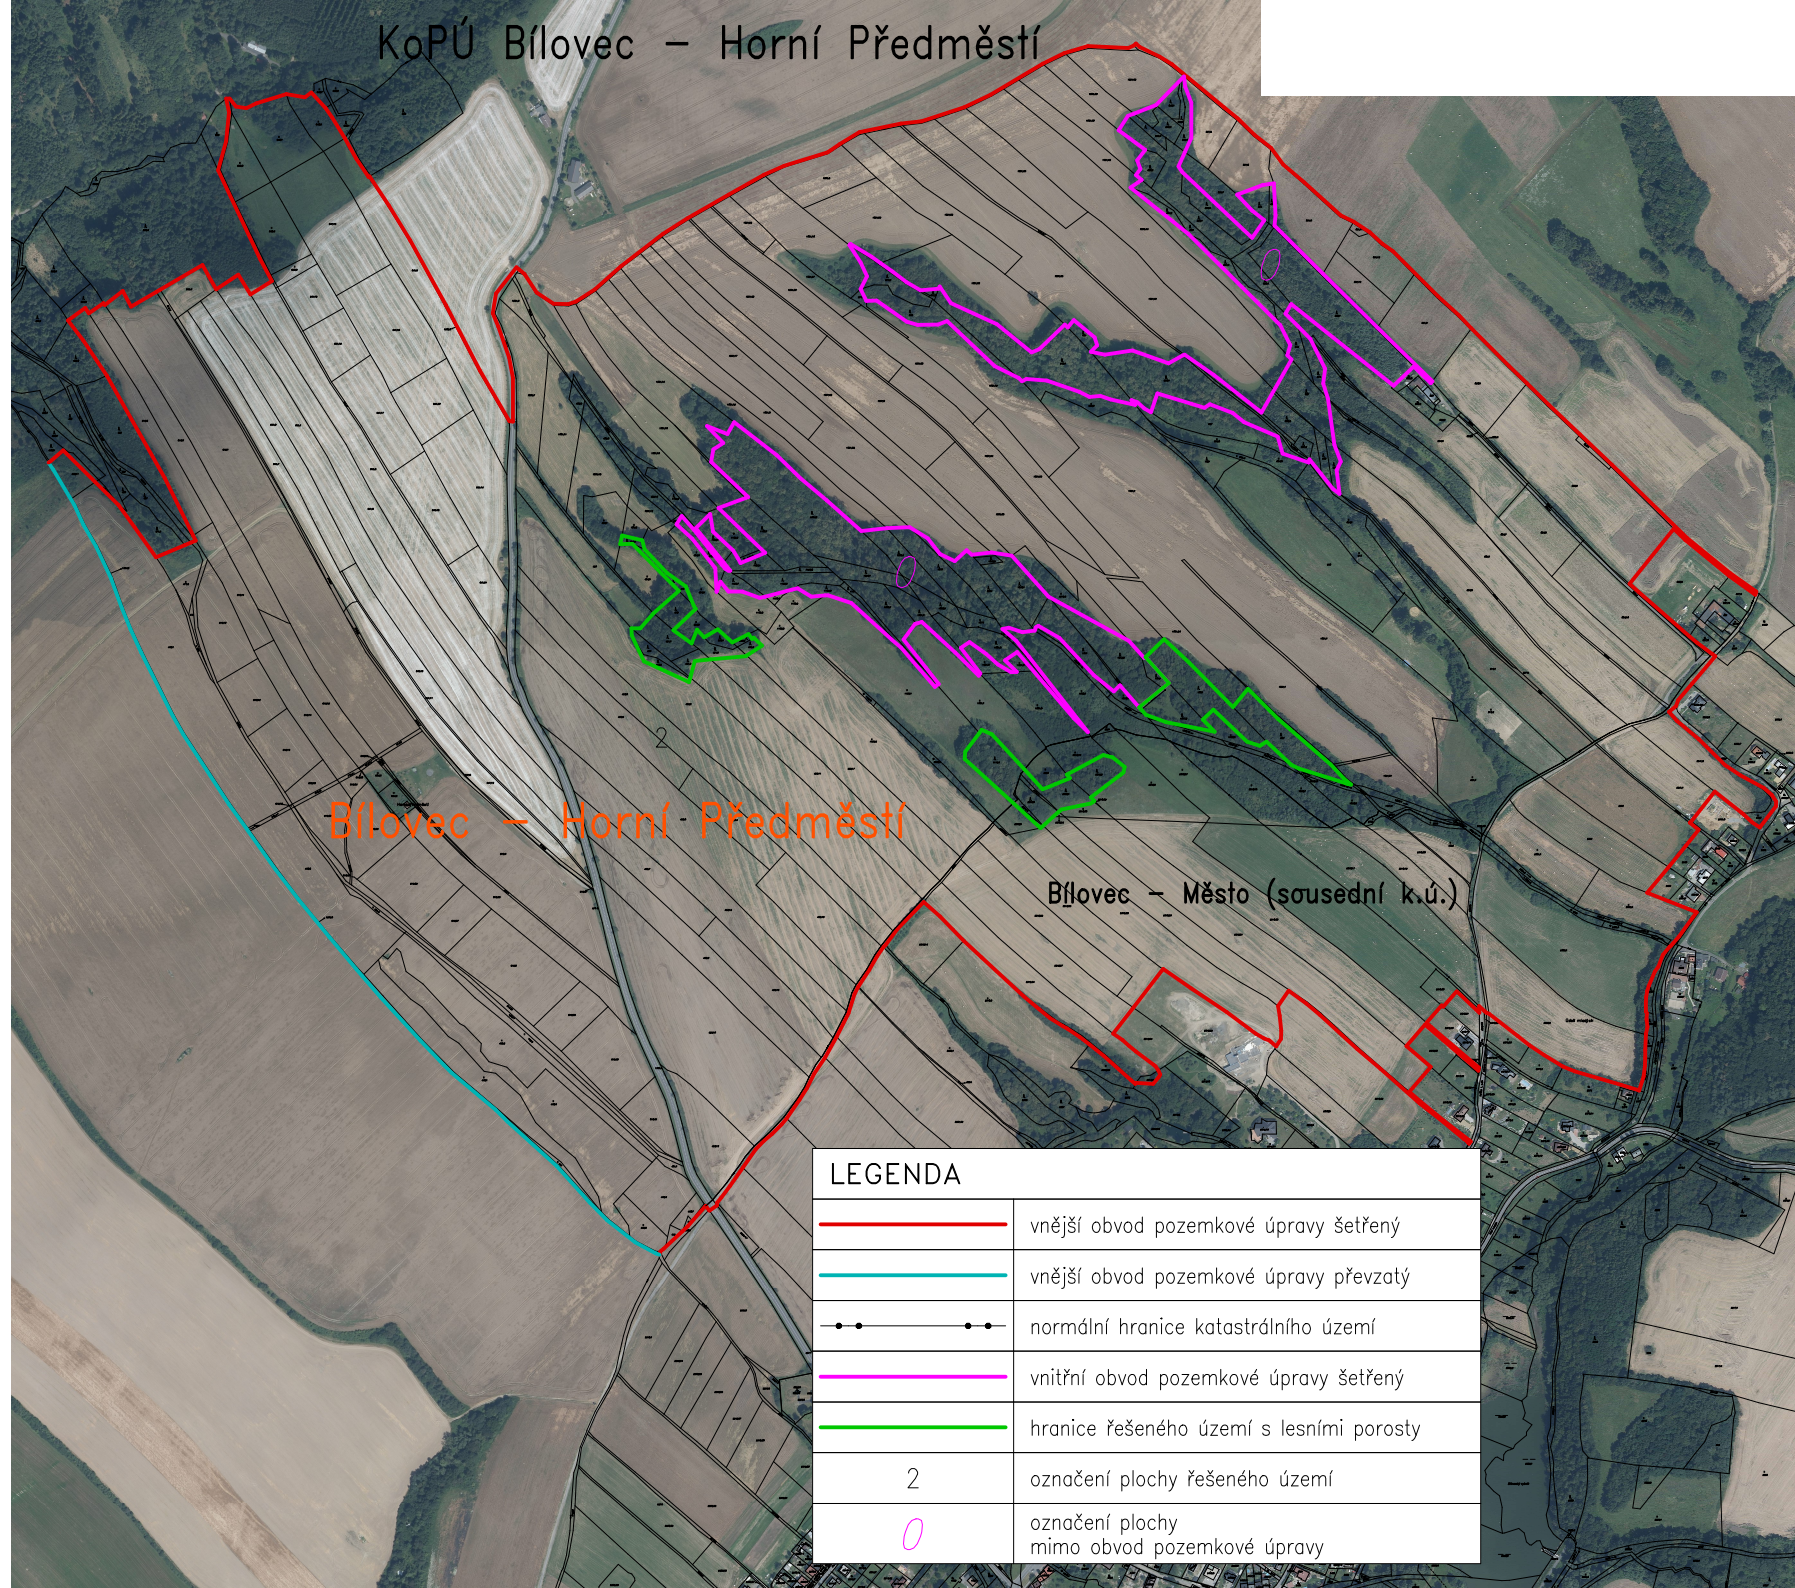

Bílovec – Horní Předměstí

Bílovec – Město (sousední k.ú.)

LEGENDA

 	vnější obvod pozemkové úpravy šetřený
	vnější obvod pozemkové úpravy převzatý
	normální hranice katastrálního území
	vnitřní obvod pozemkové úpravy šetřený
	hranice řešeného území s lesními porosty
	označení plochy řešeného území
	označení plochy mimo obvod pozemkové úpravy