



# RÁMOVÝ PROPUSTEK KOLMÝ

## PODÉLNÝ ŘEZ

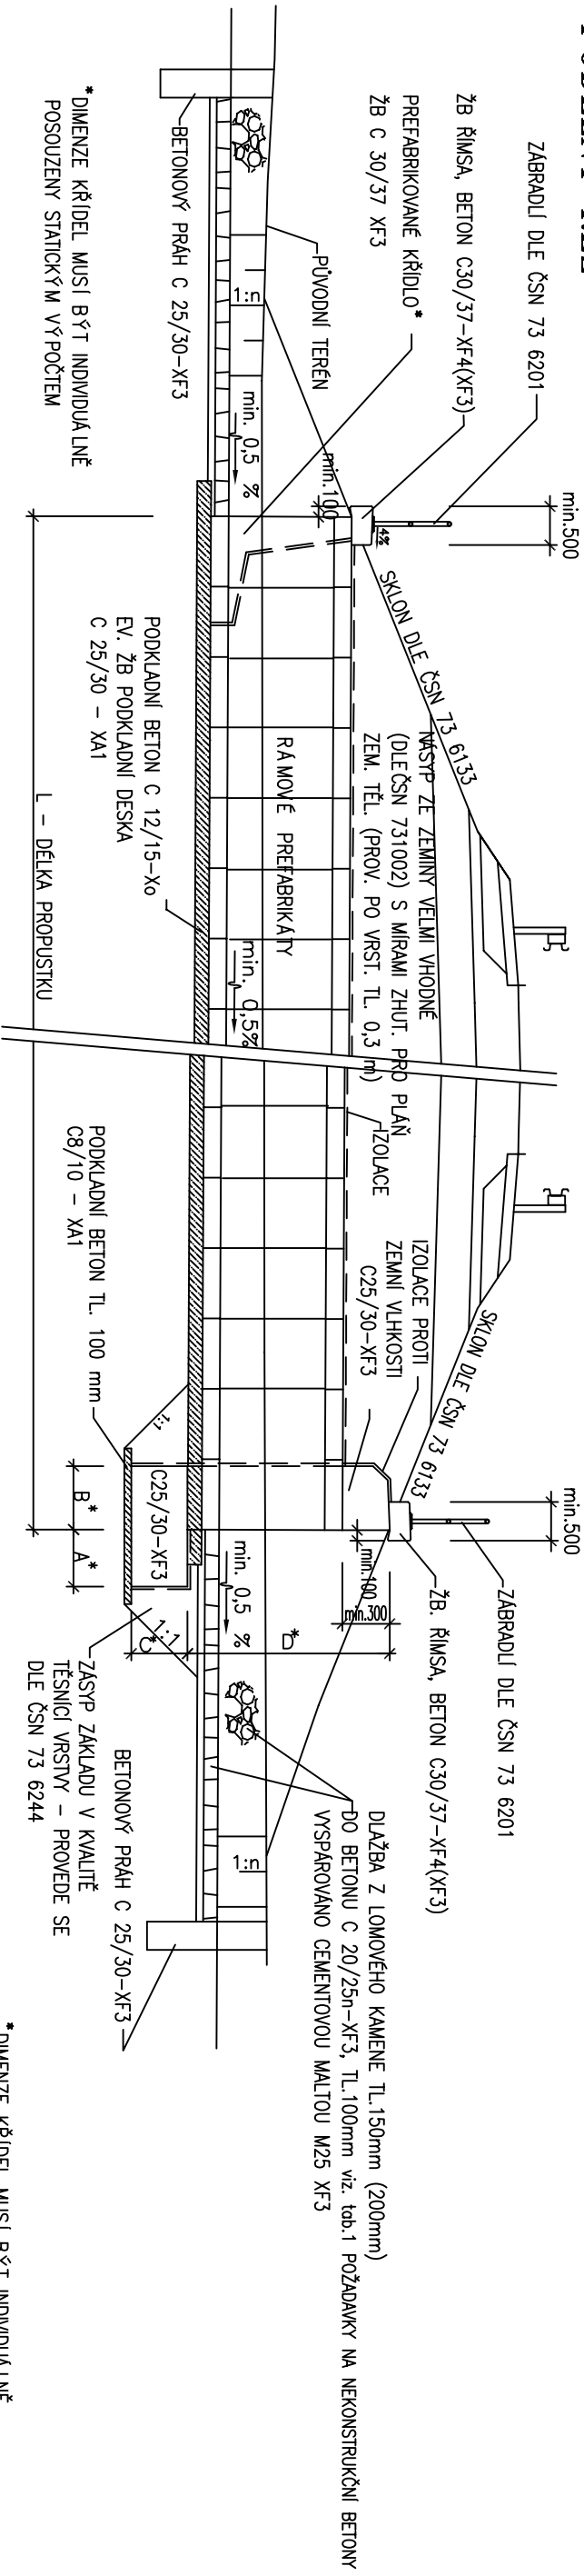

## PŮDORYS

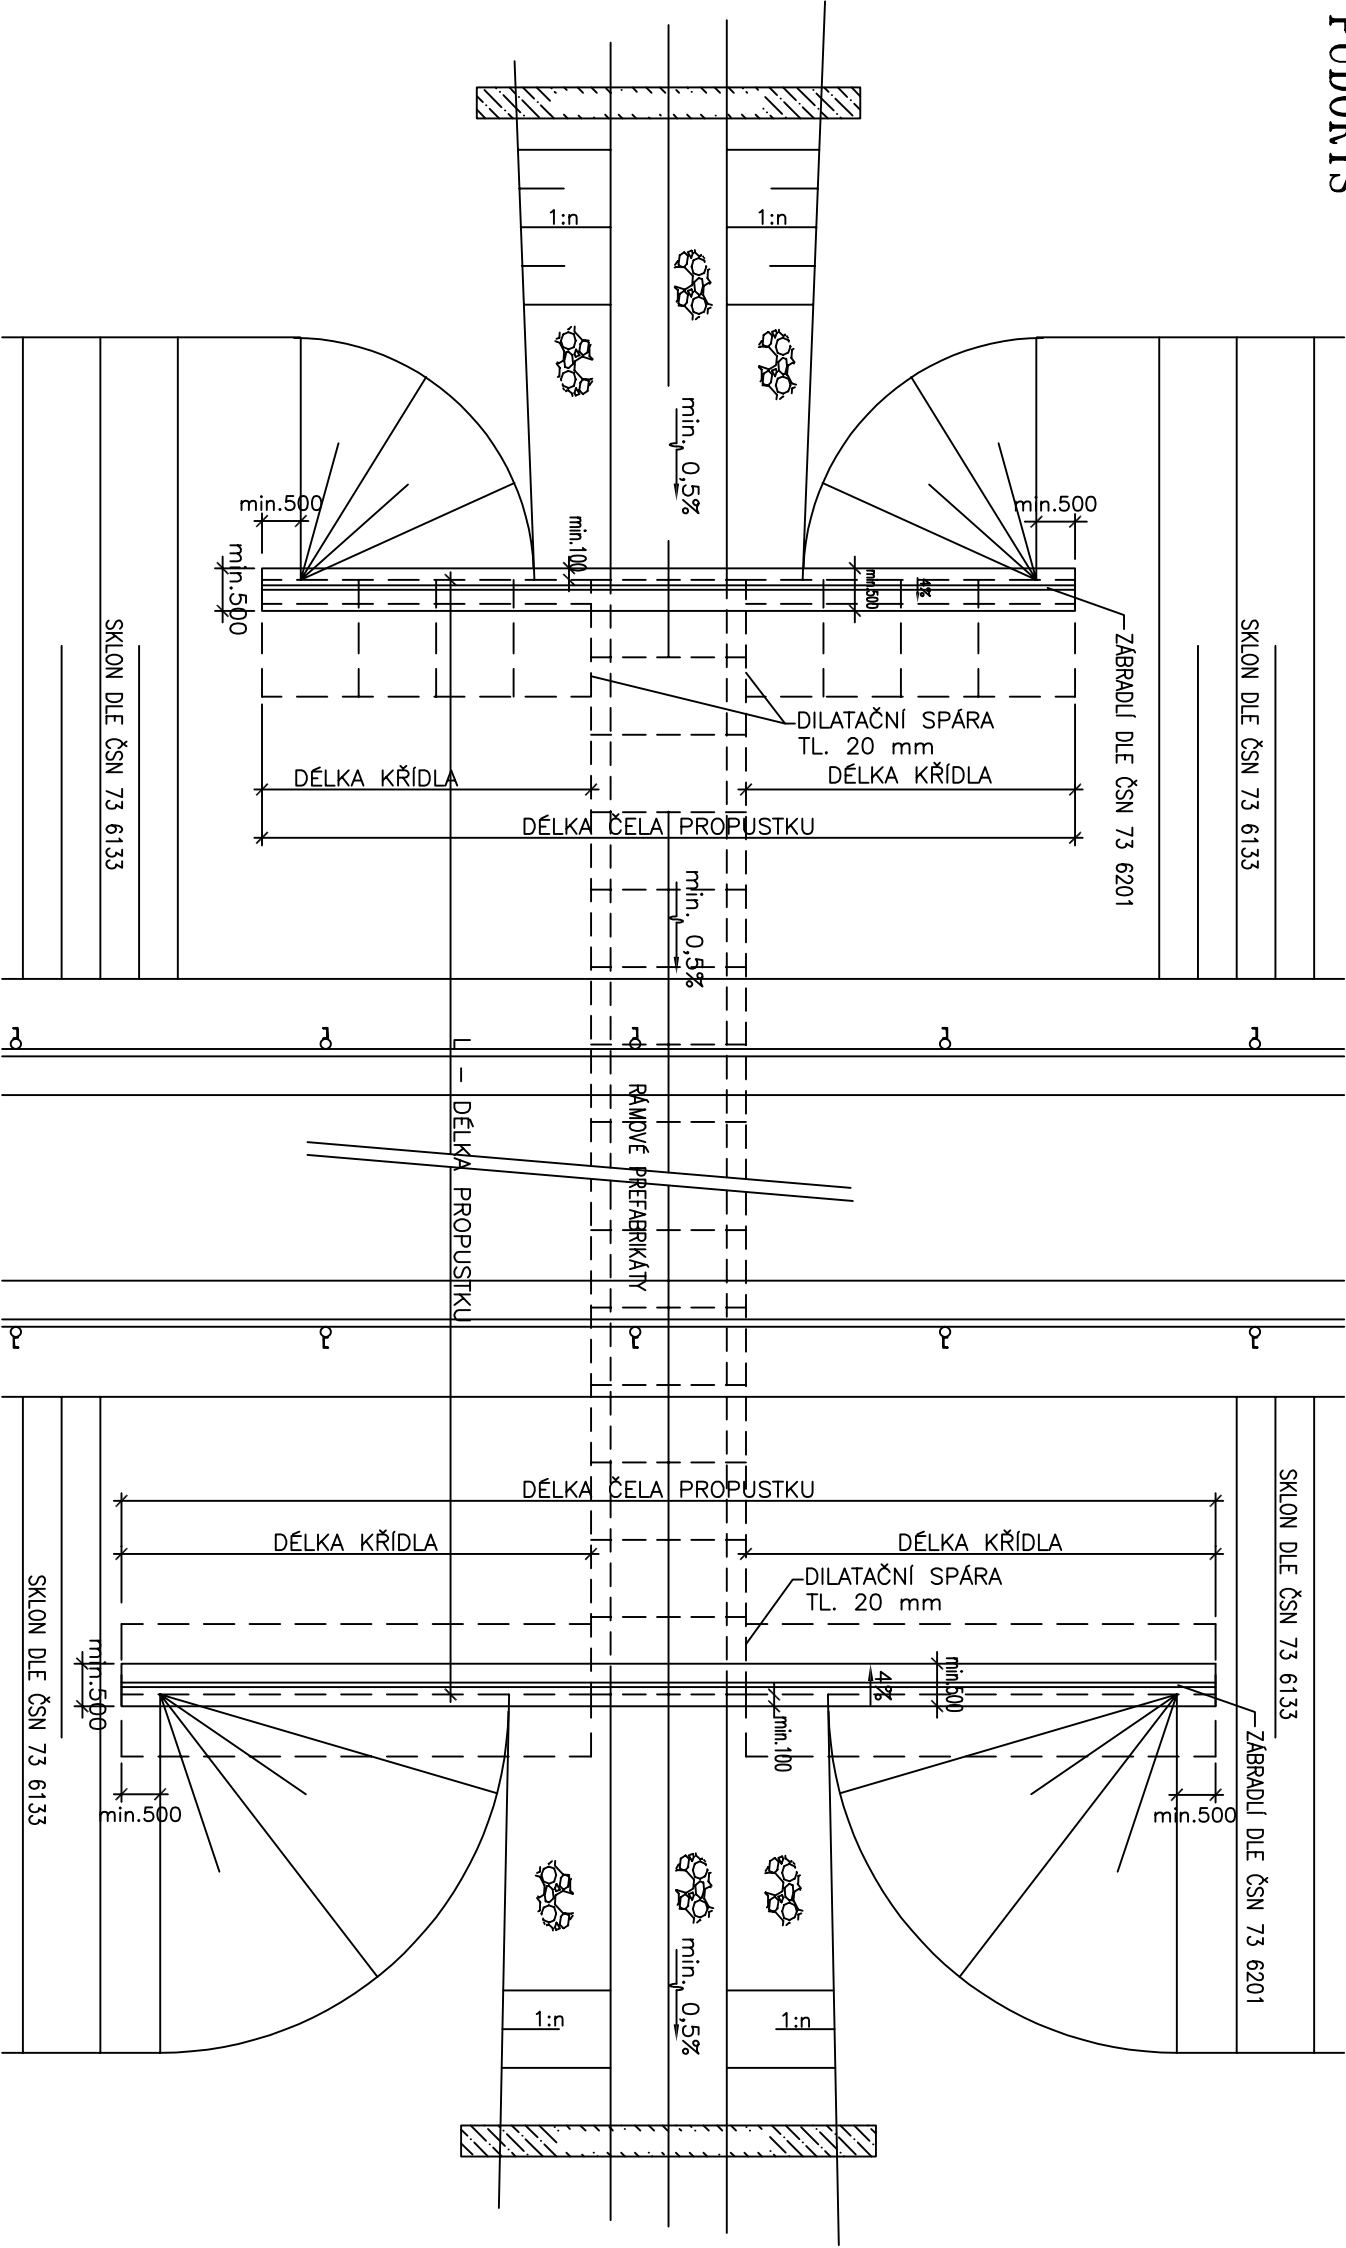

\*DIMENZE KŘIDEL MUSÍ BÝT INDIVIDUÁLNĚ POSOUZENY STATICKÝM VÝPOČTEM

## 2.24 PROPUSTKY

### 2.242 RÁMOVÝ PROPUSTEK

MD ODBOR INFRASTRUKTURY	VL 2
VZOROVÉ LISTY	242.01
	08.07