
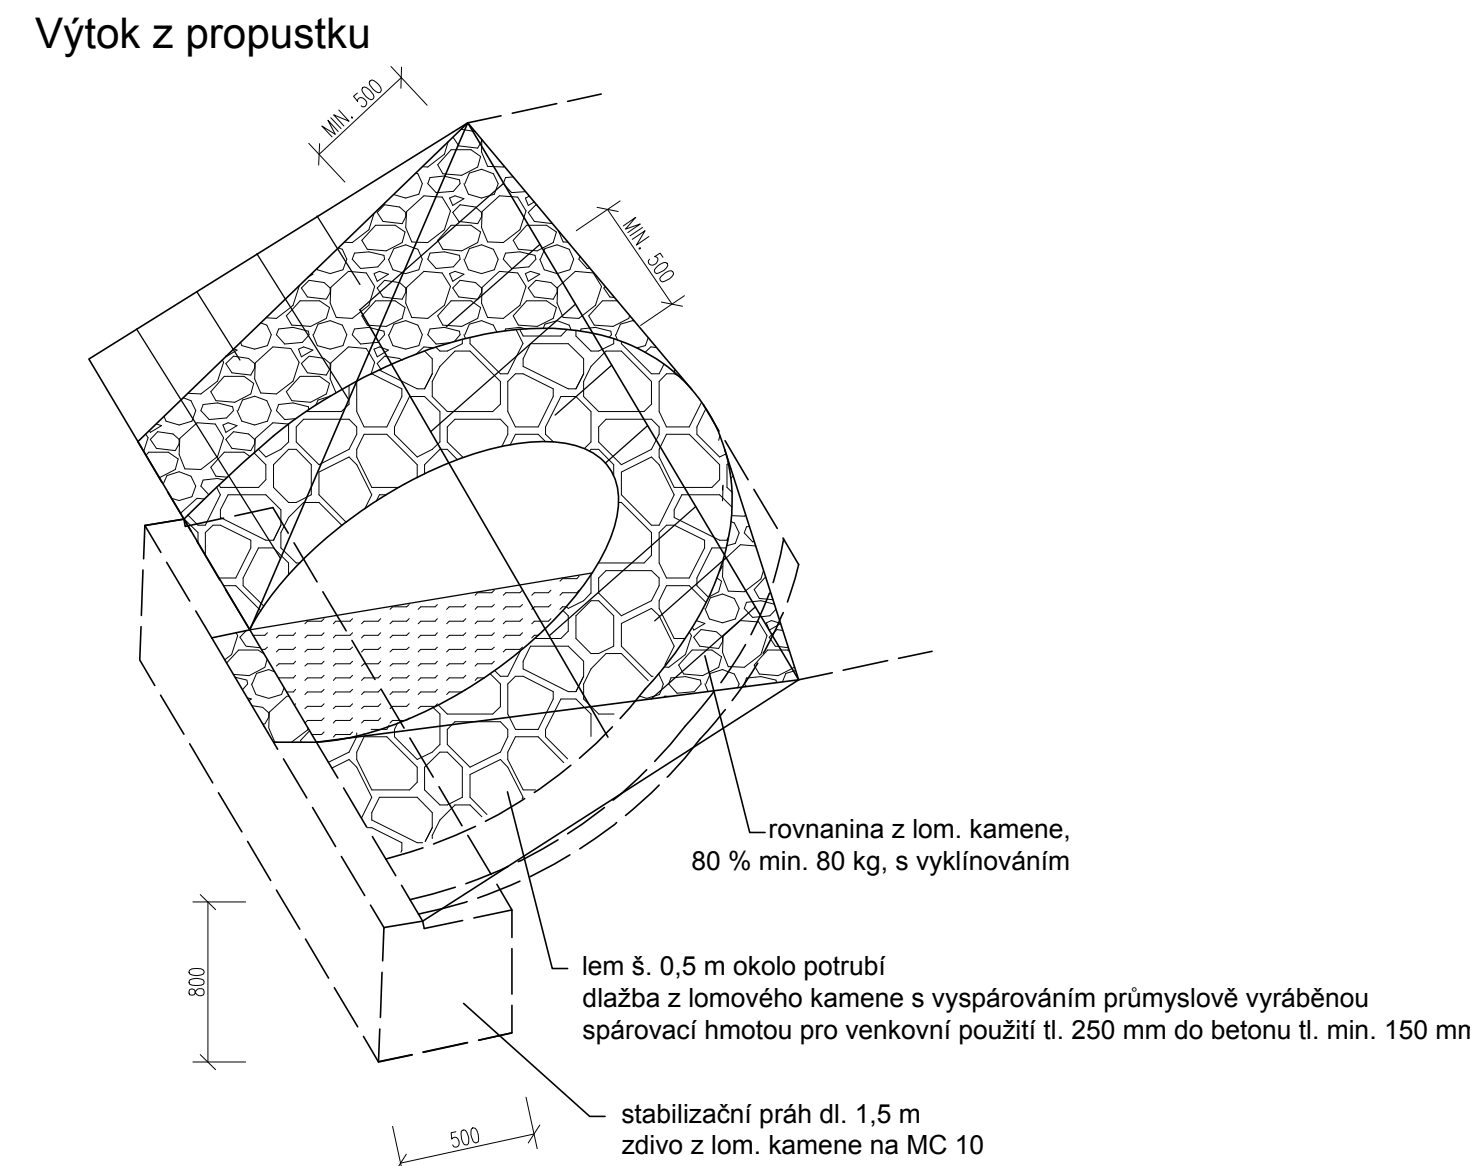



p. č. 1294
Město Rájec-Jestřebí
vodní plocha

p. č. 1295
Město Rájec-Jestřebí
TTP

p. č. 1330
SÚS JMK
silnice

p. č. 1037
Město Rájec-Jestřebí
ostatní plocha

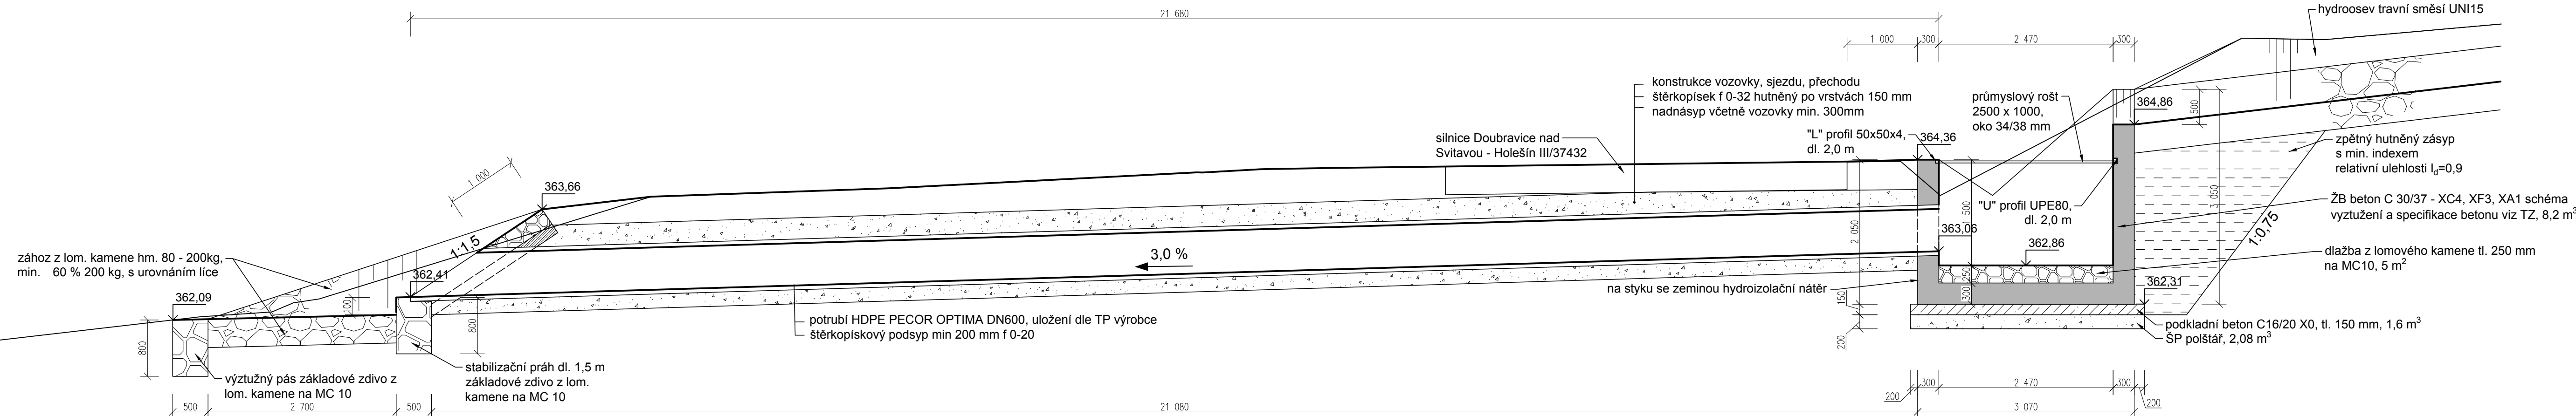

 POZEMKOVÉ ÚPRAVY, KRAJINNÁ EKOLOGIE AGERIS s.r.o., Jefábkova 5, 602 00, Brno, Tel./fax: +420 541 241 842, www.ageris.cz		Autorizace	
Vedoucí projektu Ing. Ivo Podracký			
Zodpovědný projektant Ing. Ivo Podracký			
Navrh / Vypracoval Ing. Ivo Podracký			
Kreslil / CAD Ing. Ivo Podracký			
Investor ČR - SPÚ, Krajský pozemkový úřad pro Jihomoravský kraj, Pobočka Blansko			
Akce <div style="text-align: center;"> Společná zařízení v k. ú. Holešín </div>		Stupeň DSP	
		Formát 10A4	
		Datum červen 2016	
		Čís. zakázky 2015/040	
Část SO303 Sanace strže		Soubor Výkres.dwg	
		Měřítko 1:50	
Název přílohy <div style="text-align: center;"> Trubní propustek v km 0,019 </div>		Příloha č. D.5.6	Příloha č. Paré č.