STAVBA: Společná zařízení v k.ú. Holešín
SO102 Polní cesta Pv5
HOLEŠÍN - DOUBRAVICE

STAVBA: Společná zařízení v k.ú. Holešín
SO102 Polní cesta Pv5
HOLEŠÍN - DOUBRAVICE

Detail v km 0,000
M 1:200

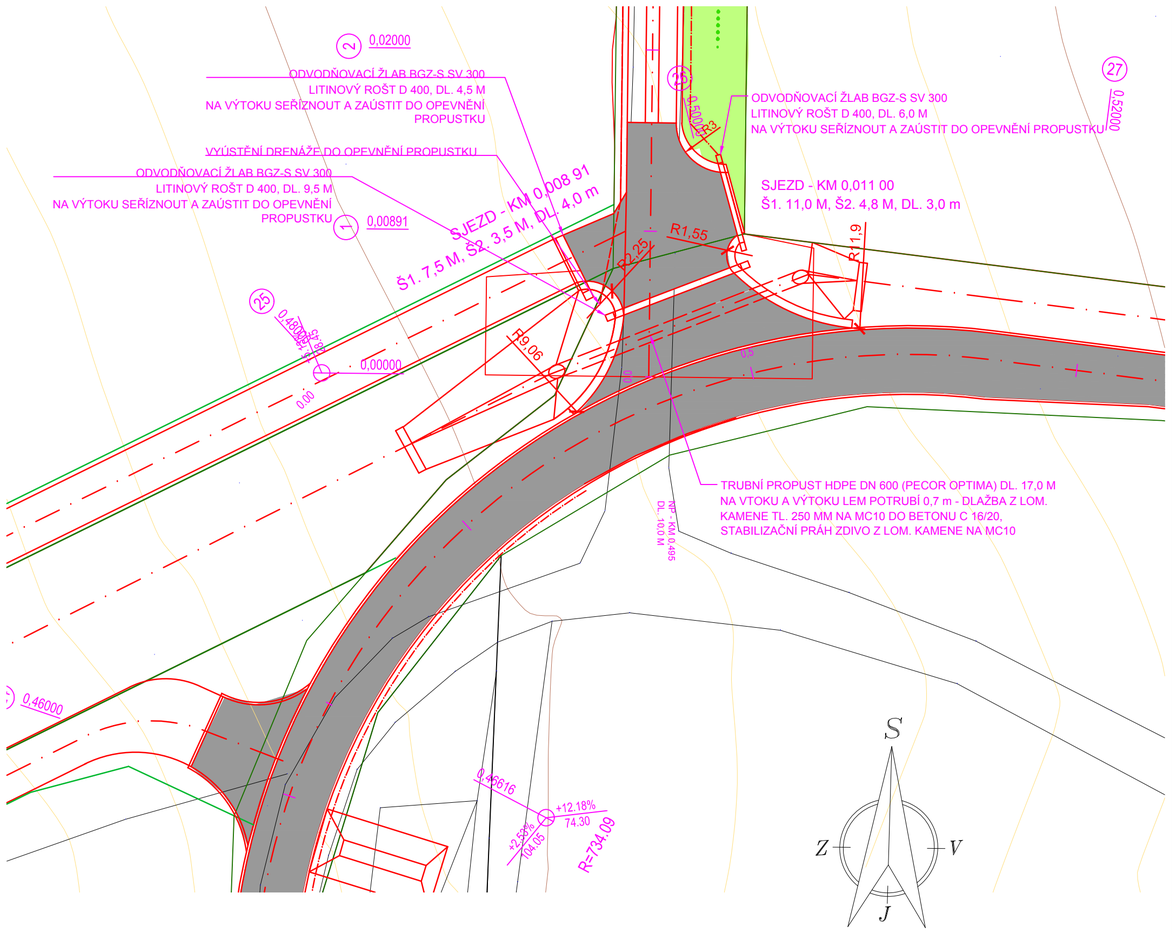

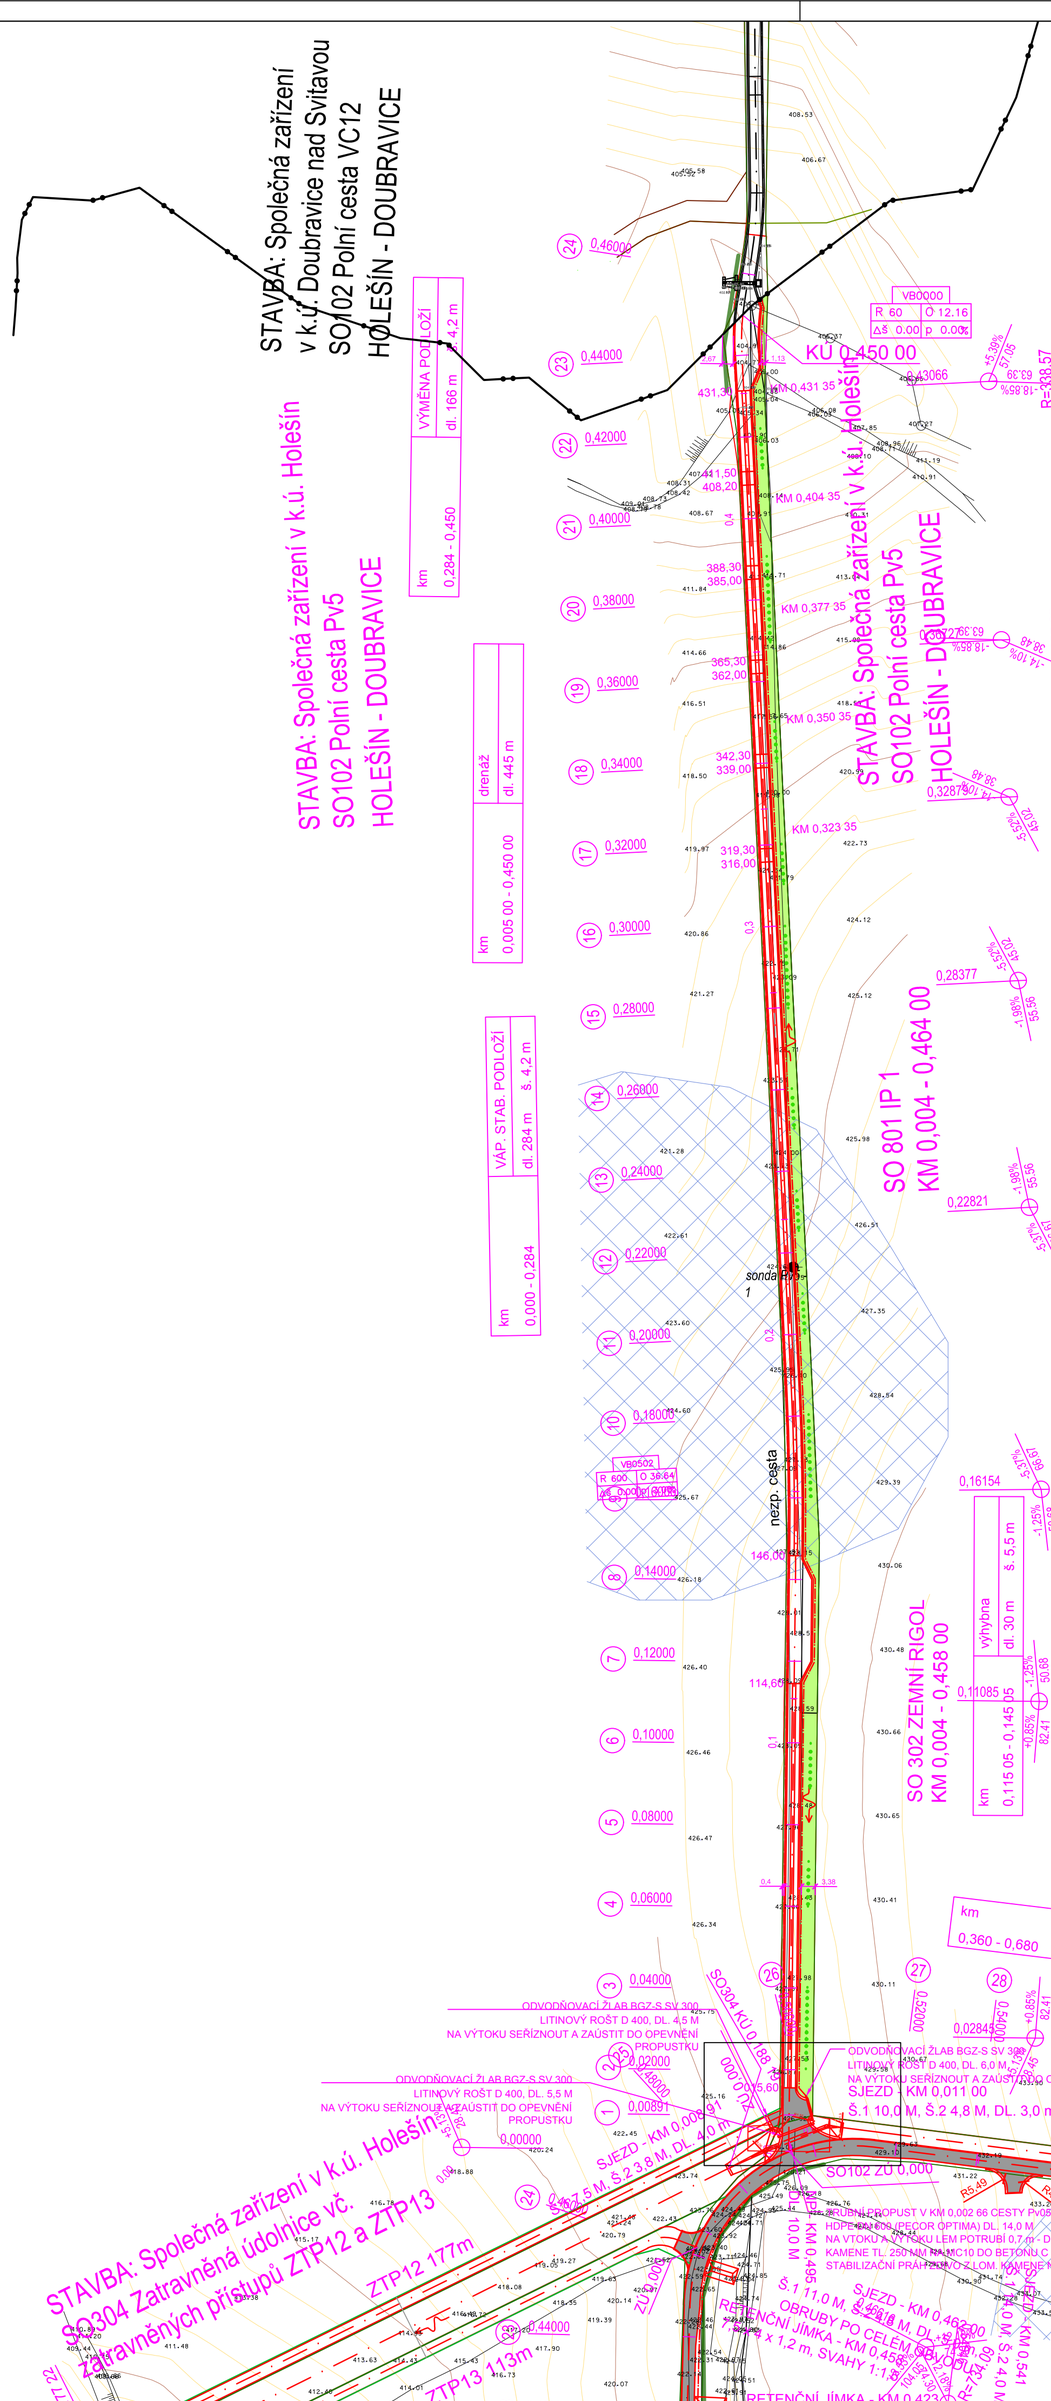

LEGENDA:

- současný stav
- navržená stavba / živičný kryt vozovky
- silové vedení NN
- silové vedení VN
- vodovod
- sdělovací vedení CETIN
- zatravnění
- výsadba keřů
- kácení dřevin
- meliorace

ageris POZEMKOVÉ ÚPRAVY, KRAJINNÁ EKOLOGIE
AGERIS s.r.o., Jeřábkova 5, 602 00, Brno, Tel./fax: +420 545 241 842, www.ageris.cz

Vedoucí projektu	Ing. Ivo Podracký
Zodpovědný projektant	Ing. Josef Koňařík
Navrhl / Vypracoval	Ing. Ivo Podracký
Kreslil / CAD	Ing. Ivo Podracký
Investor	ČR - SPÚ, Krajský pozemkový úřad pro Jihomoravský kraj, Pobočka Blansko

Autorizace

Akce: **Společná zařízení v k. ú. Holešín**

Část: SO102, 302

Název přílohy: **Situace stavby Pv5**

Stupeň	DSP, DPS
Formát	20A4
Datum	červen 2016
Čís. zakázky	2015/040
Soubor	Výkres.dwg
Měřítko	**1:1 000**
Příloha č.	**D.2.2.**
Pare č.	