



VZOROVÉ SJEZDY / NÁJEZDY POLNÍ CESTY S ŽIVIČNÝM KRYTEM

VZOROVÝ POPIS!!!
SJEZD - KM 1,402
Š.1. 8,0 M, Š.2 3,0 M, DL. 3,5 m

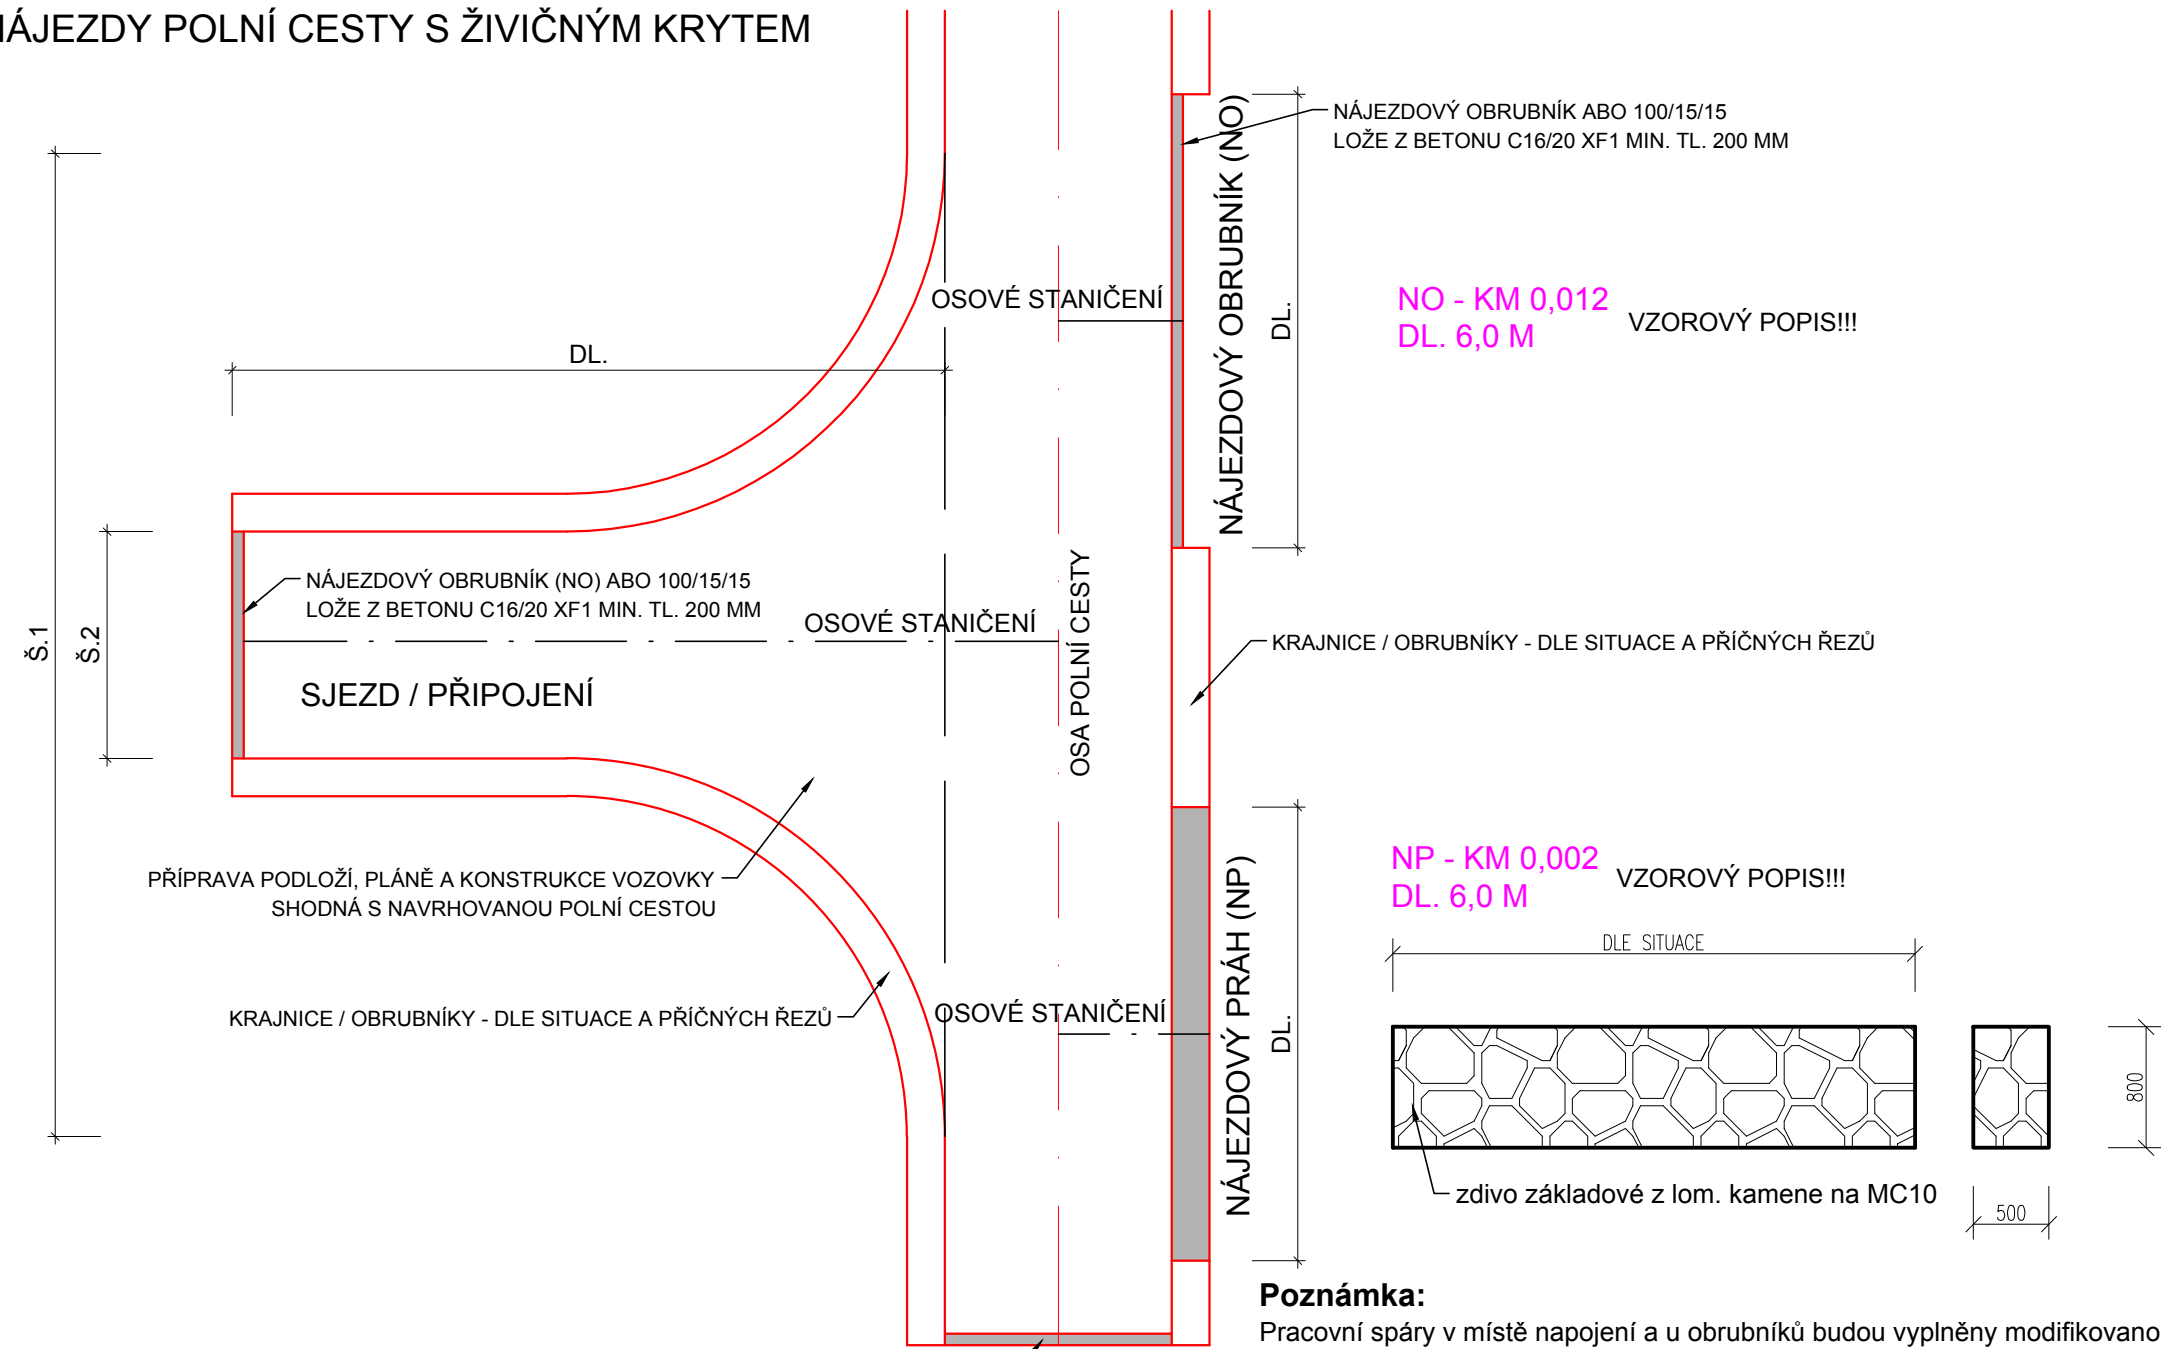

ZAČÁTEK / KONEC ÚSEKU ÚPRAVY - DLE SITUACE
NÁJEZDOVÝ OBRUBNÍK (NO) ABO 100/15/15
LOŽE Z BETONU C16/20 XF1 MIN. TL. 200 MM

Poznámka:
Pracovní spáry v místě napojení a u obrubníků budou vyplněny modifikovanou asfaltovou zálivkou dle ČSN EN 14 188.

<div> ageris <i>POZEMKOVÉ ÚPRAVY, KRAJINNÁ EKOLOGIE</i></div> <div>AGERIS s.r.o., Jeřábkova 5, 602 00, Brno, Tel./fax: +420 545 241 842, www.ageris.cz</div>		Autorizace		
Vedoucí projektu	Ing. Ivo Podracký			
Zodpovědný projektant	Ing. Josef Koňářík			
Navrhl / Vypracoval	Ing. Ivo Podracký			
Kreslil / CAD	Ing. Ivo Podracký			
Investor	ČR - SPÚ, Krajský pozemkový úřad pro Jihomoravský kraj, Pobočka Blansko			
Akce	<div>Stupeň</div> DSP			
<div>Společná zařízení v k. ú. Holešín</div>	<div>Formát</div> 2A4			
	<div>Datum</div> červen 2016			
	<div>Čís. zakázky</div> 2015/040			
	<div>Soubor</div> Výkres.dwg			
	<div>Měřítko</div> 1:50			
Část	SO101 - POLNÍ CESTA P1			
Název přílohy	Vzorový sjezd/nájezd		<div>Příloha č.</div> <div>D.1.5</div>	<div>Paré č.</div>