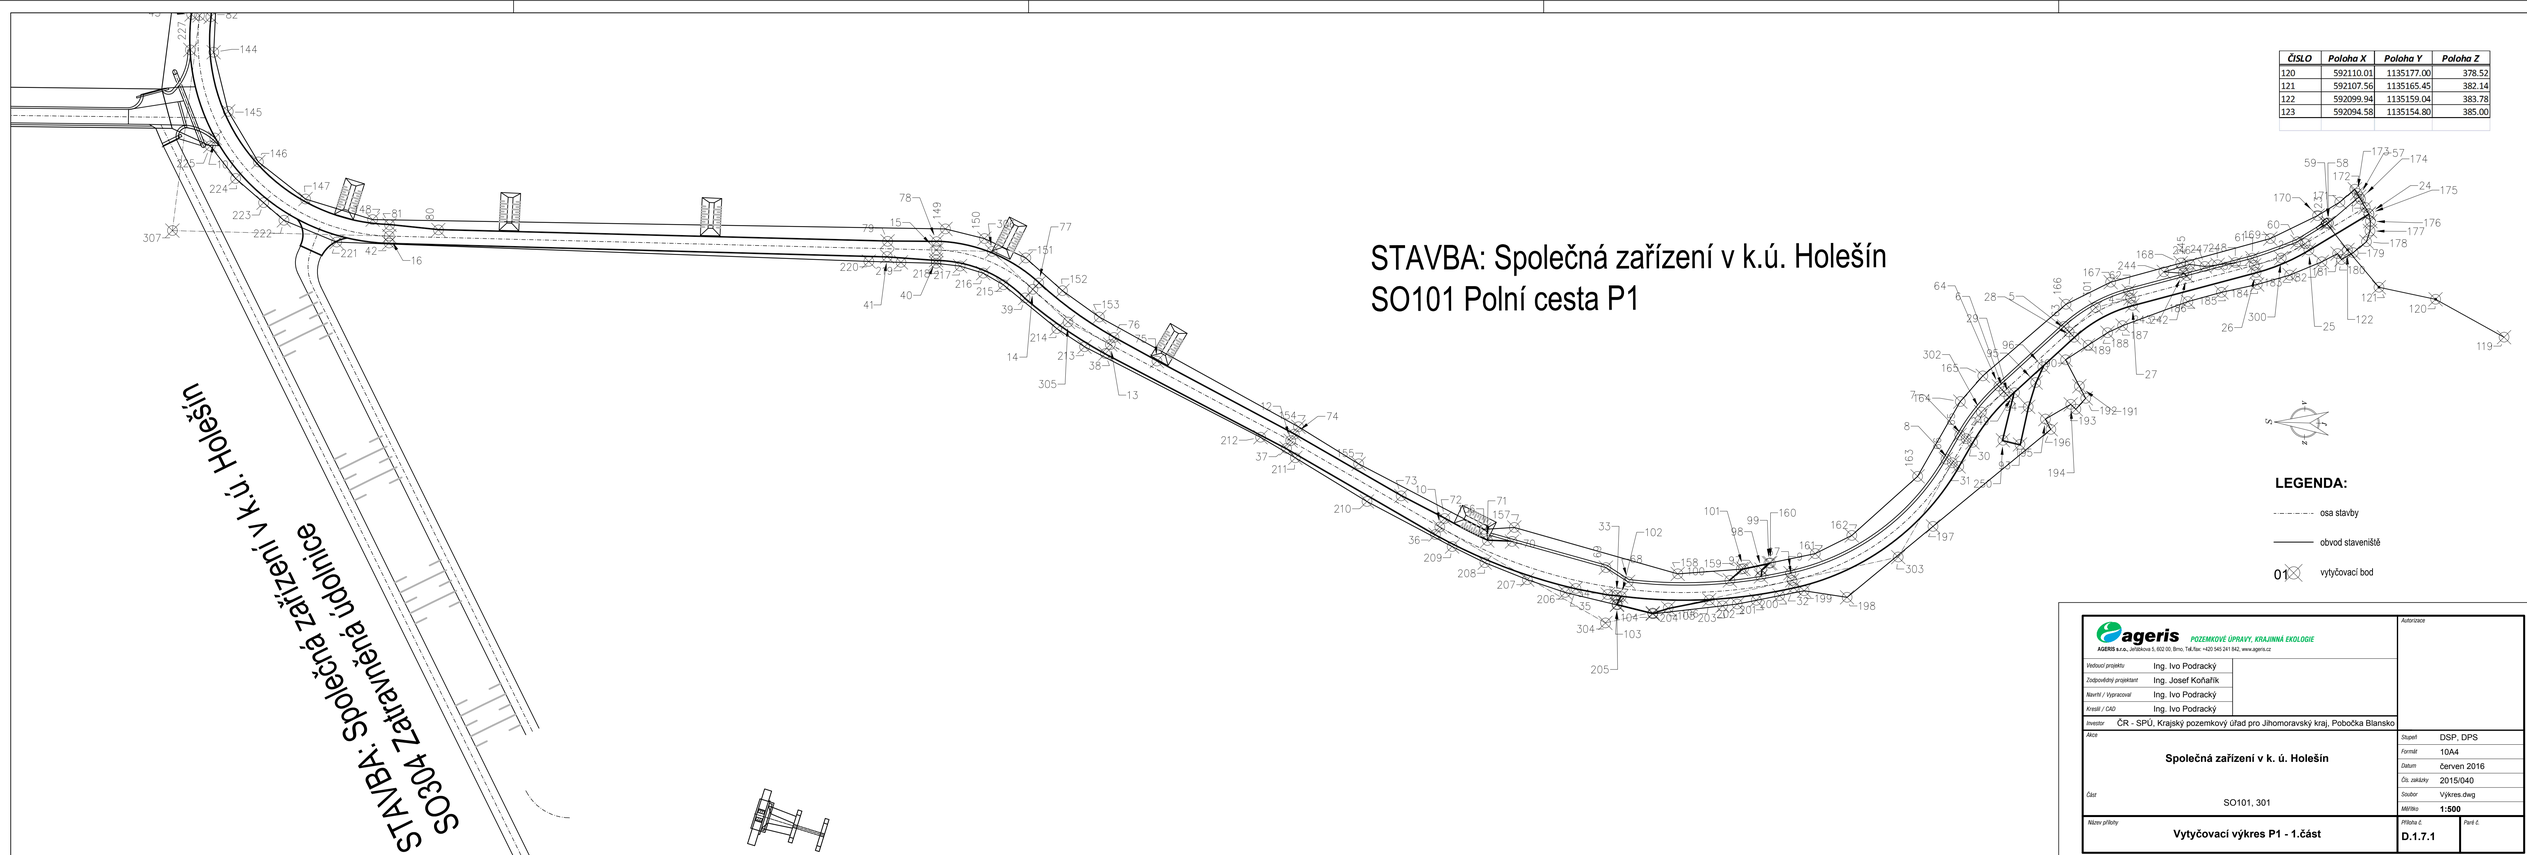

ČÍSLO	Poloha X	Poloha Y	Poloha Z
120	592110.01	1135177.00	378.52
121	592107.56	1135165.45	382.14
122	592099.94	1135159.04	383.78
123	592094.58	1135154.80	385.00

ageris POZEMKOVÉ ÚPRAVY, KRAJINNÁ EKOLOGIE
AGERIS s.r.o., Jeřábkova 5, 602 00, Brno, Tel./fax: +420 543 241 642, www.ageris.cz

Autorizace

Vedoucí projektu	Ing. Ivo Podracký
Zodpovědný projektant	Ing. Josef Koňařík
Navrhl / Vypracoval	Ing. Ivo Podracký
Kreslil / CAD	Ing. Ivo Podracký

Investor: ČR - SPÚ, Krajský pozemkový úřad pro Jihomoravský kraj, Pobočka Blansko

Akce: **Společná zařízení v k. ú. Holešín**

Část: SO101, 301

Stupeň	DSP, DPS
Formát	10A4
Datum	červen 2016
Čís. zakázky	2015/040
Soubor	Výkres.dwg
Měřítko	**1:500**

Název přílohy: **Vytyčovací výkres P1 - 1.část**

Příloha č. **D.1.7.1** | Paré č.