


Zadávací výkres  
KoPÚ Dolní Teplice

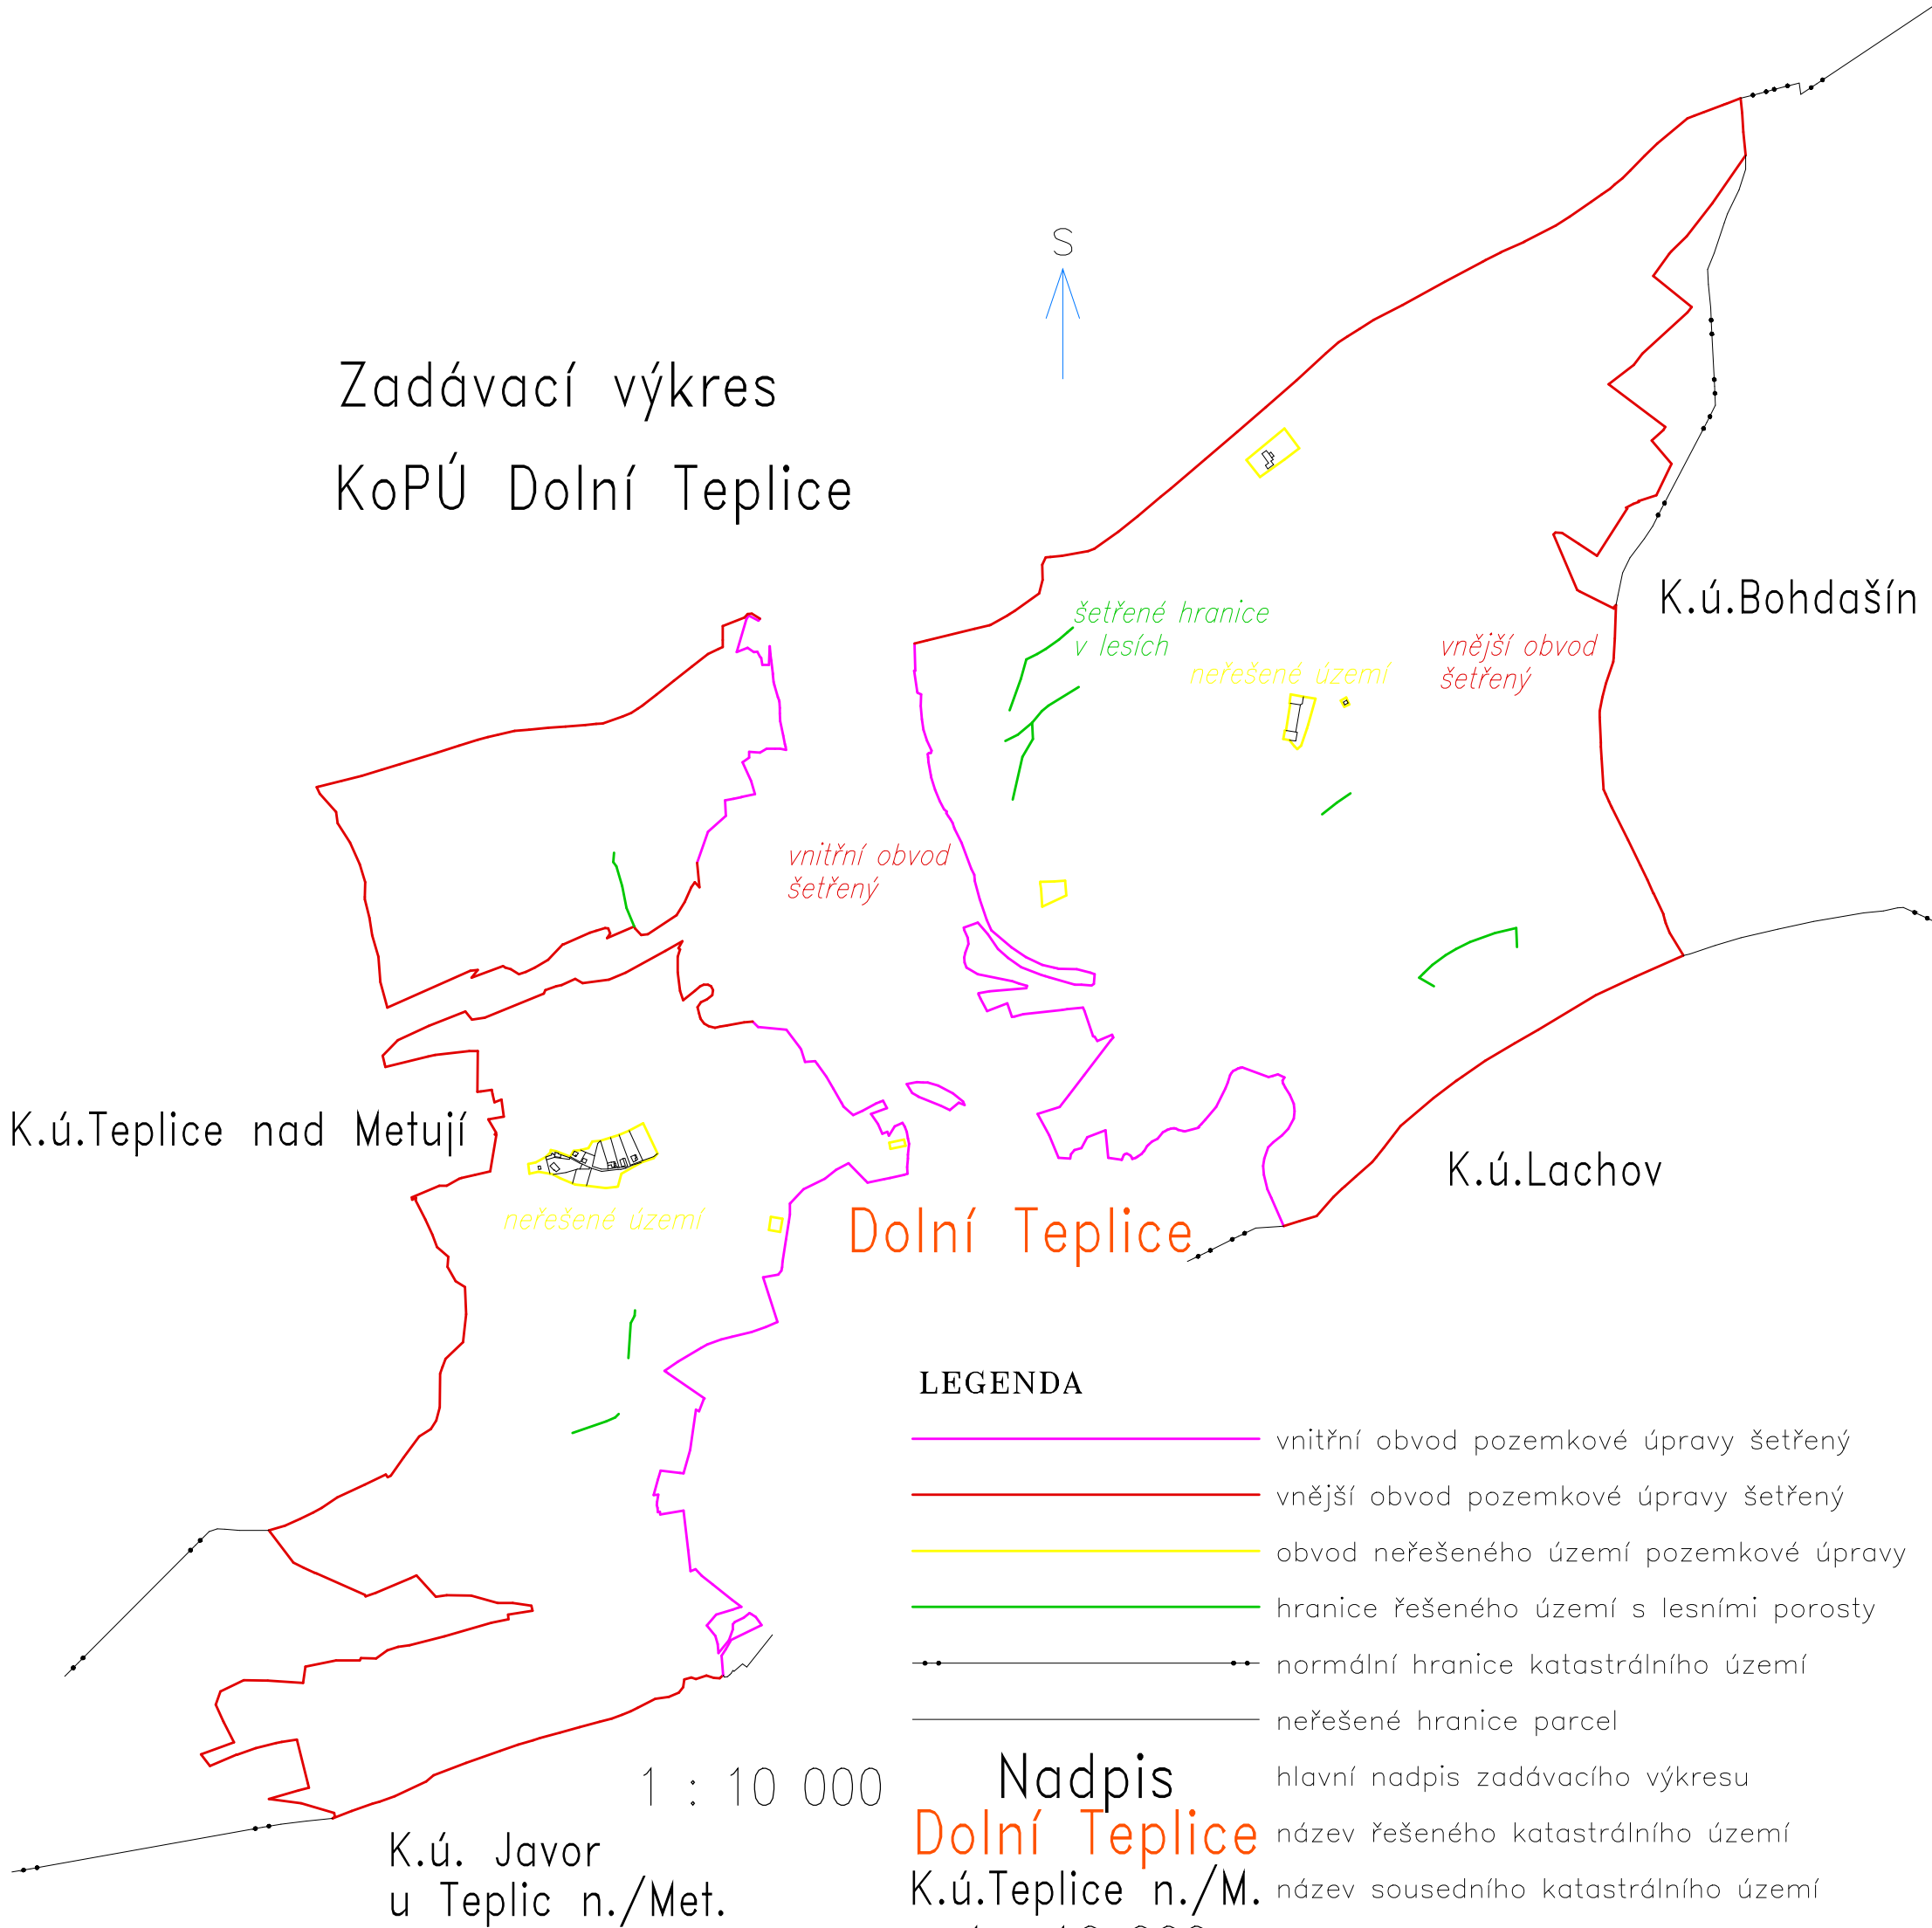

LEGENDA

- vnitřní obvod pozemkové úpravy šetřený
- vnější obvod pozemkové úpravy šetřený
- obvod neřešeného území pozemkové úpravy
- hranice řešeného území s lesními porosty
- normální hranice katastrálního území
- neřešené hranice parcel
- hlavní nadpis zadávacího výkresu
- Název řešeného katastrálního území
- Název sousedního katastrálního území
- měřítko
- popis vnějšího obvodu pozemkové úpravy
- popis neřešeného území pozemkové úpravy
- popis řešeného území s lesními porosty