








Výkres pro zadávací dokumentaci pozemkové úpravy

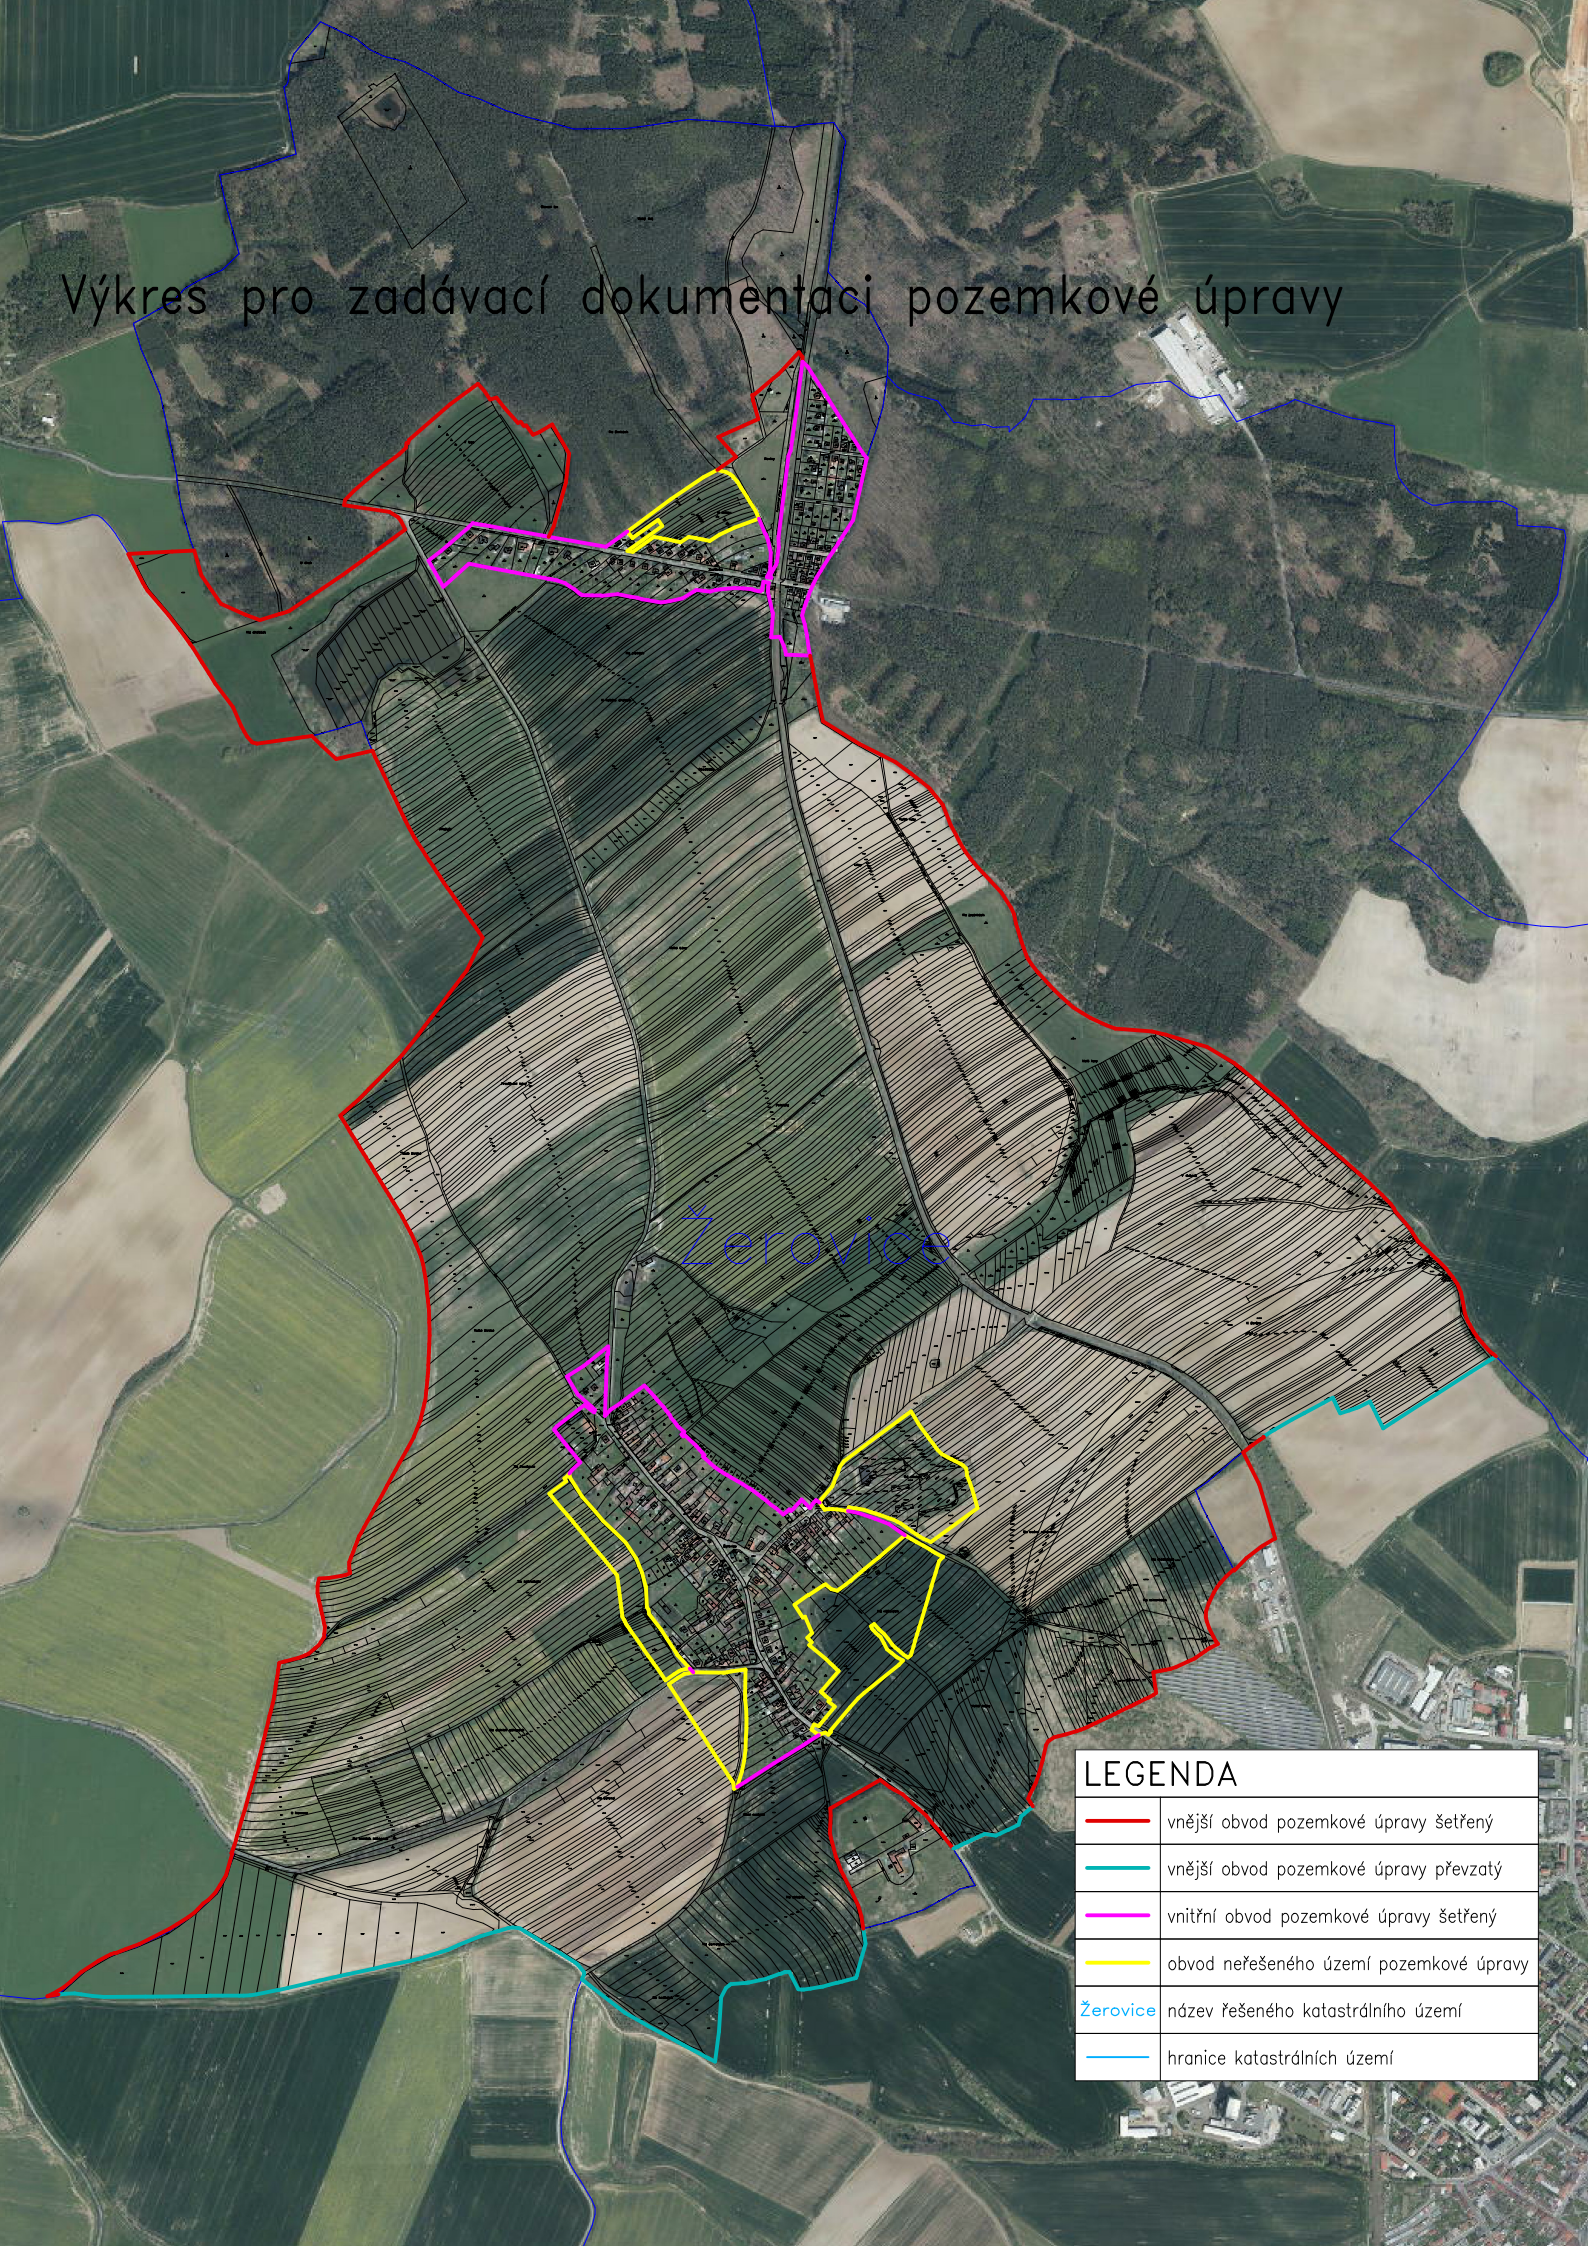

Žerovice

LEGENDA

	vnější obvod pozemkové úpravy šetřený
	vnější obvod pozemkové úpravy převzatý
	vnitřní obvod pozemkové úpravy šetřený
	obvod neřešeného území pozemkové úpravy
	Žerovice název řešeného katastrálního území
	hranice katastrálních území