


POVRCH  
KATASTR

Penetrační makadam  
Ohrožení u Turnova

70.00  
70.00

PODÉLNÝ PROFIL NAPOJENÍ KOMUNIKACE  
MĚŘÍTKO 1:1000/100

SKLONOVÉ POMĚRY

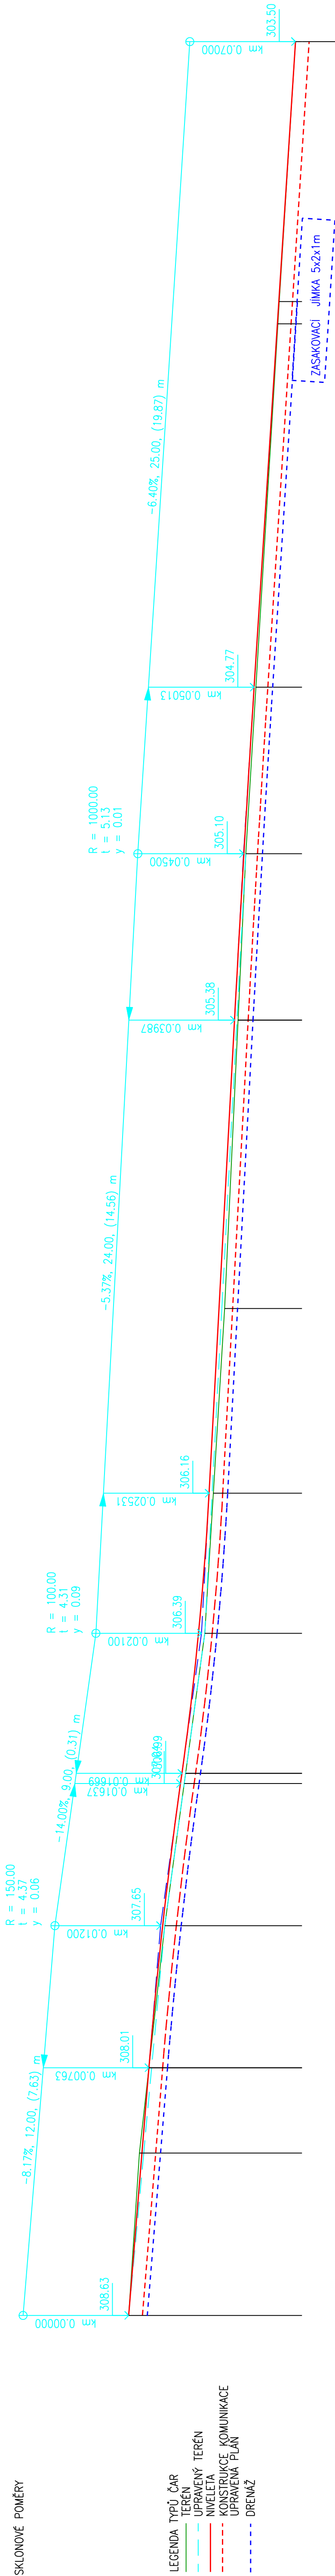

- LEGENDA TYPŮ ČAR
- TERÉN
  - UPRAVENÝ TERÉN
  - NIVELETA
  - KONSTRUKCE KOMUNIKACE
  - UPRAVENÝ PLÁN
  - DRENAŽ

ZMĚNY PŘÍČNÉHO SKLONU

KÓTY UPRAV. PLÁNĚ

KÓTY VRCHOL. POLYGONU


KÓTY NIVELETY

KÓTY TERÉNU  
SROVNÁVACÍ ROVINA: 295

STANIČNÍ

VZDÁLENOST PŘÍČNÝCH ŘEZŮ  
KONSTRUKCE KOMUNIKACE

SMĚROVÉ POMĚRY

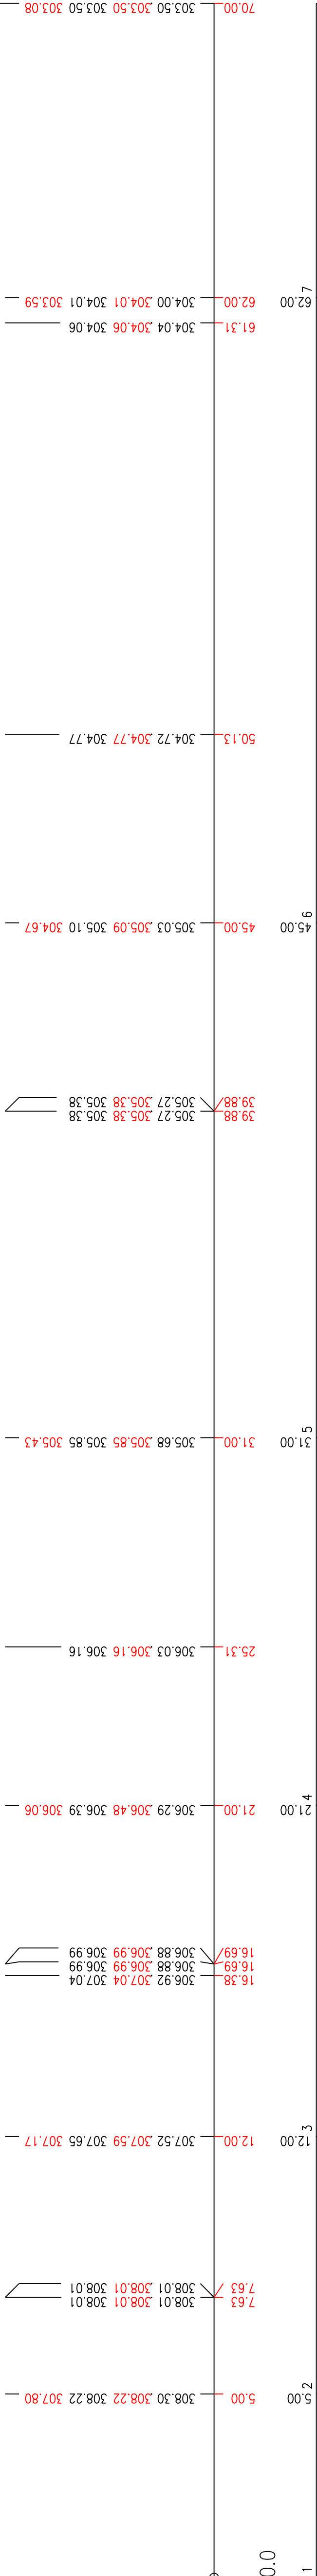

R=100.00, U=35.130', L=61.31

P=8.69