


D1

D2

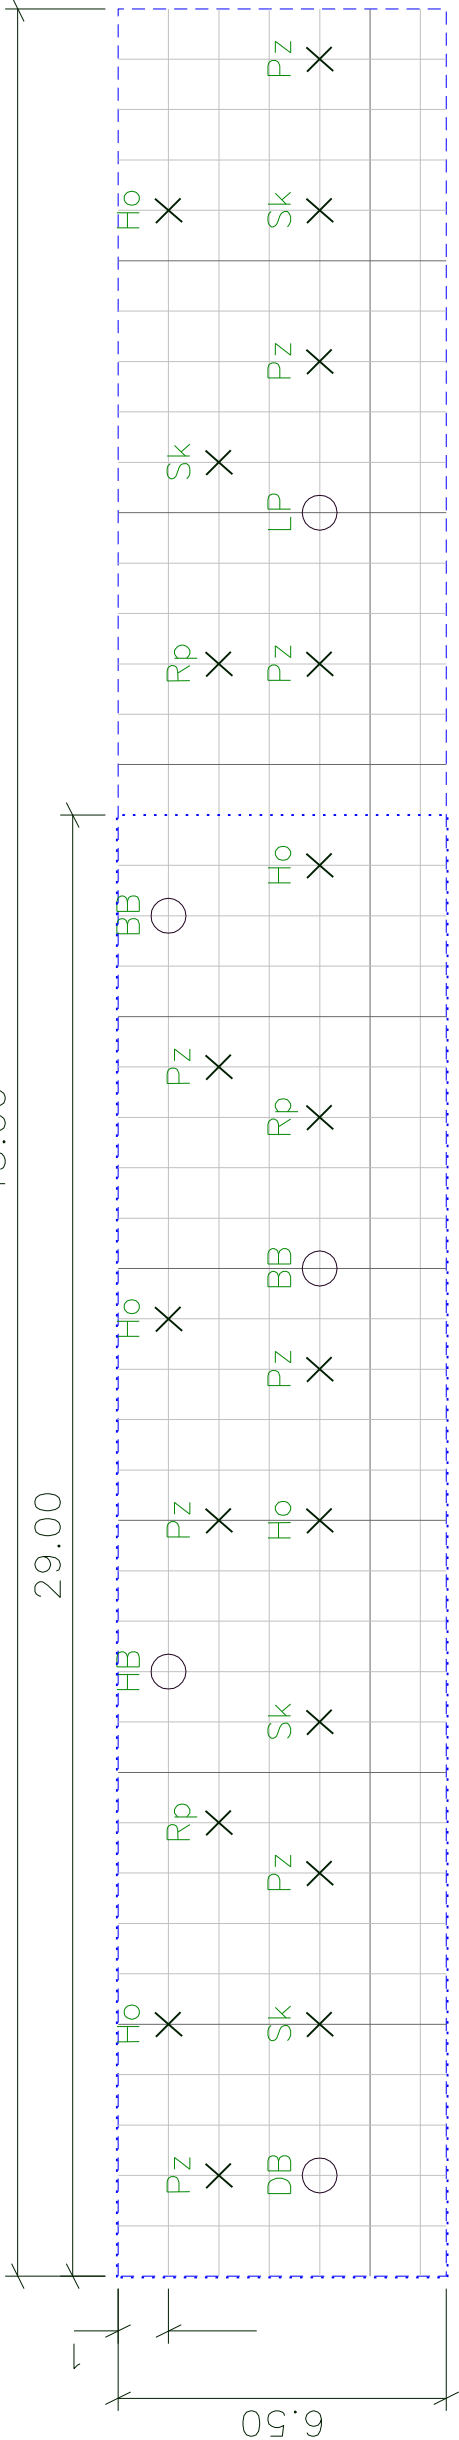

OSAZOVACÍ PLÁN D1, DÉLKA 45 m	
DB	Dub letní(Quercus robur) 1 ks
HB	Habr obecný (Carpinus betulus) 1 ks
LP	Lípa srdčitá (Tilia cordata) 1 ks
BB	Javor babyka (Acer campestre) 2 ks
STROMY CELKEM 5 ks	
Ho	Hloh obecný (Crataegus laevigata) 5 ks
Rp	Řešetlák počitivý (Rhamnus cathartica) 3 ks
Sk	Svída krvavá (Swida sanguinea) 4 ks
Pz	Ptačízob obecný (Ligustrum vulgare) 8 ks
KÉŘE CELKEM 20 ks	

OSAZOVACÍ PLÁN D2, DÉLKA 29 m	
DB	Dub letní(Quercus robur) 1 ks
HB	Habr obecný (Carpinus betulus) 1 ks
BB	Javor babyka (Acer campestre) 2 ks
STROMY CELKEM 4 ks	
Ho	Hloh obecný (Crataegus laevigata) 4 ks
Rp	Řešetlák počitivý (Rhamnus cathartica) 2 ks
Sk	Svída krvavá (Swida sanguinea) 2 ks
Pz	Ptačízob obecný (Ligustrum vulgare) 5 ks
KÉŘE CELKEM 13 ks	

MĚŘÍTKO 1:150

# OSAZOVACÍ PLÁN ÚSEKŮ D1, D2

## PŘÍLOHA D.1.1.5.