



VÝSADBA INDIVIDUÁLNÍ

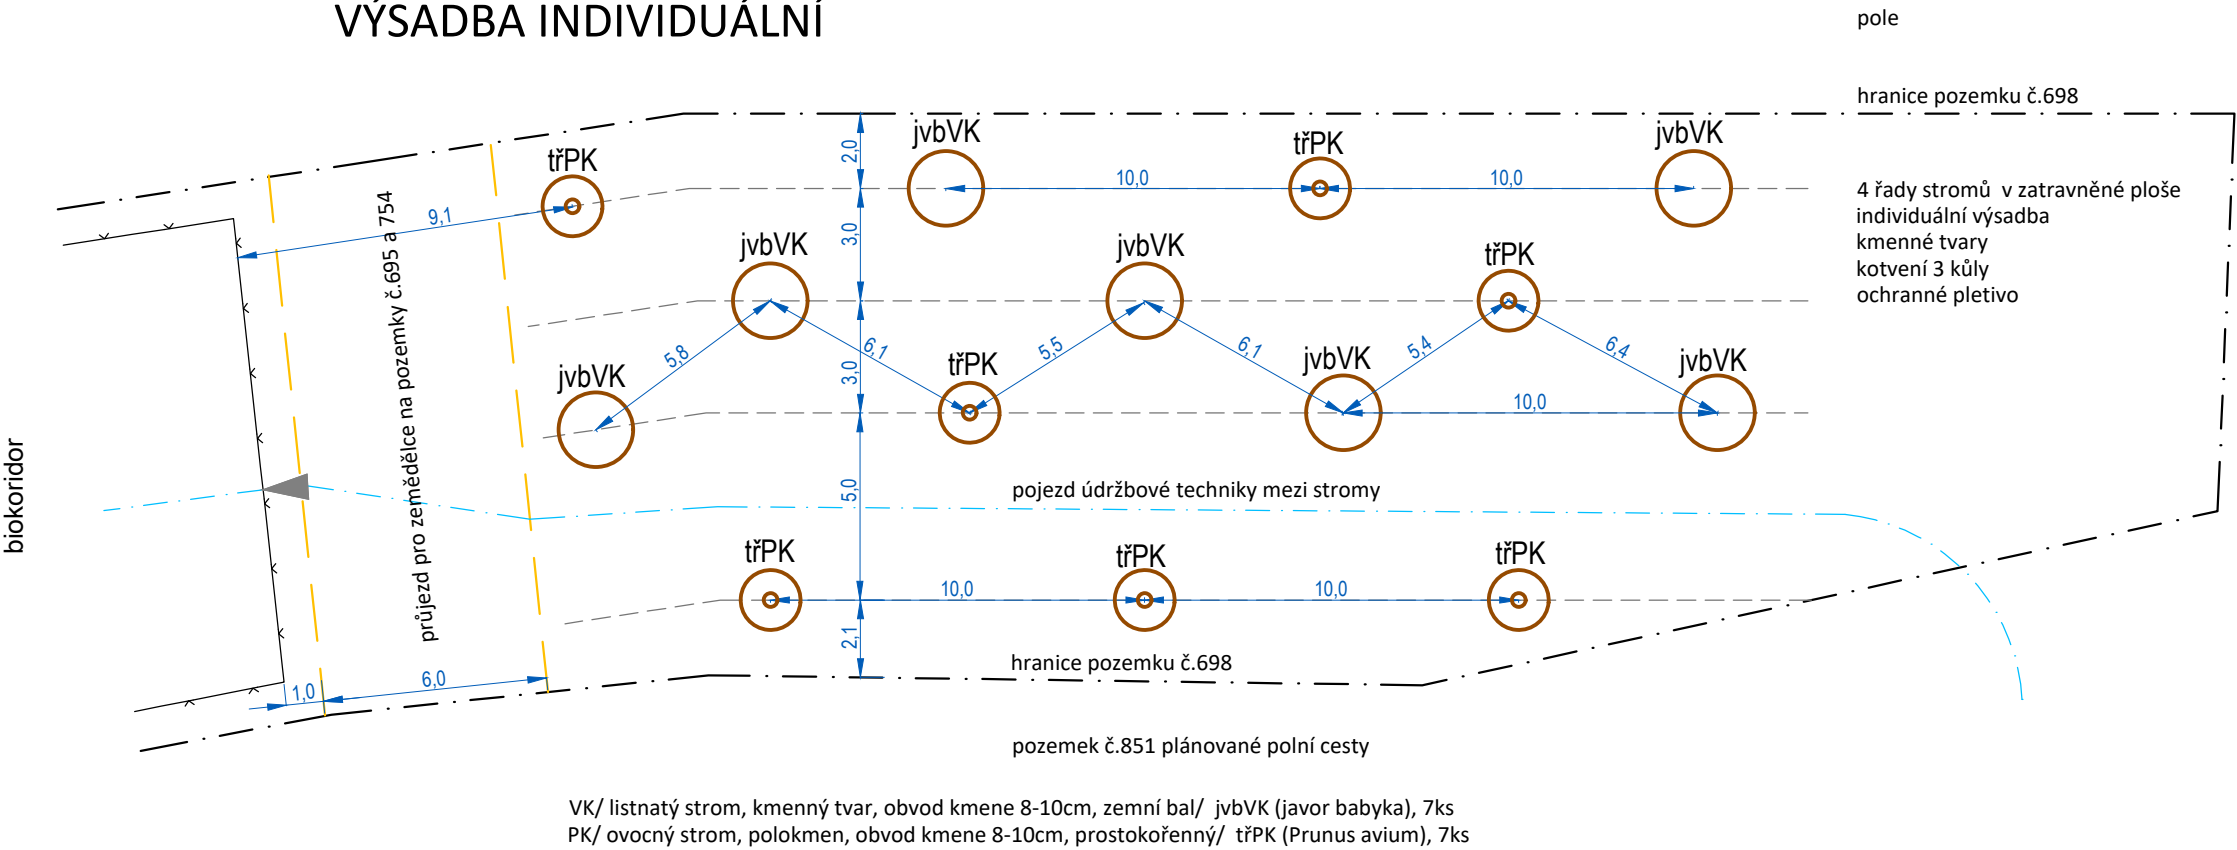

VÝSADBA OPLOCENKA

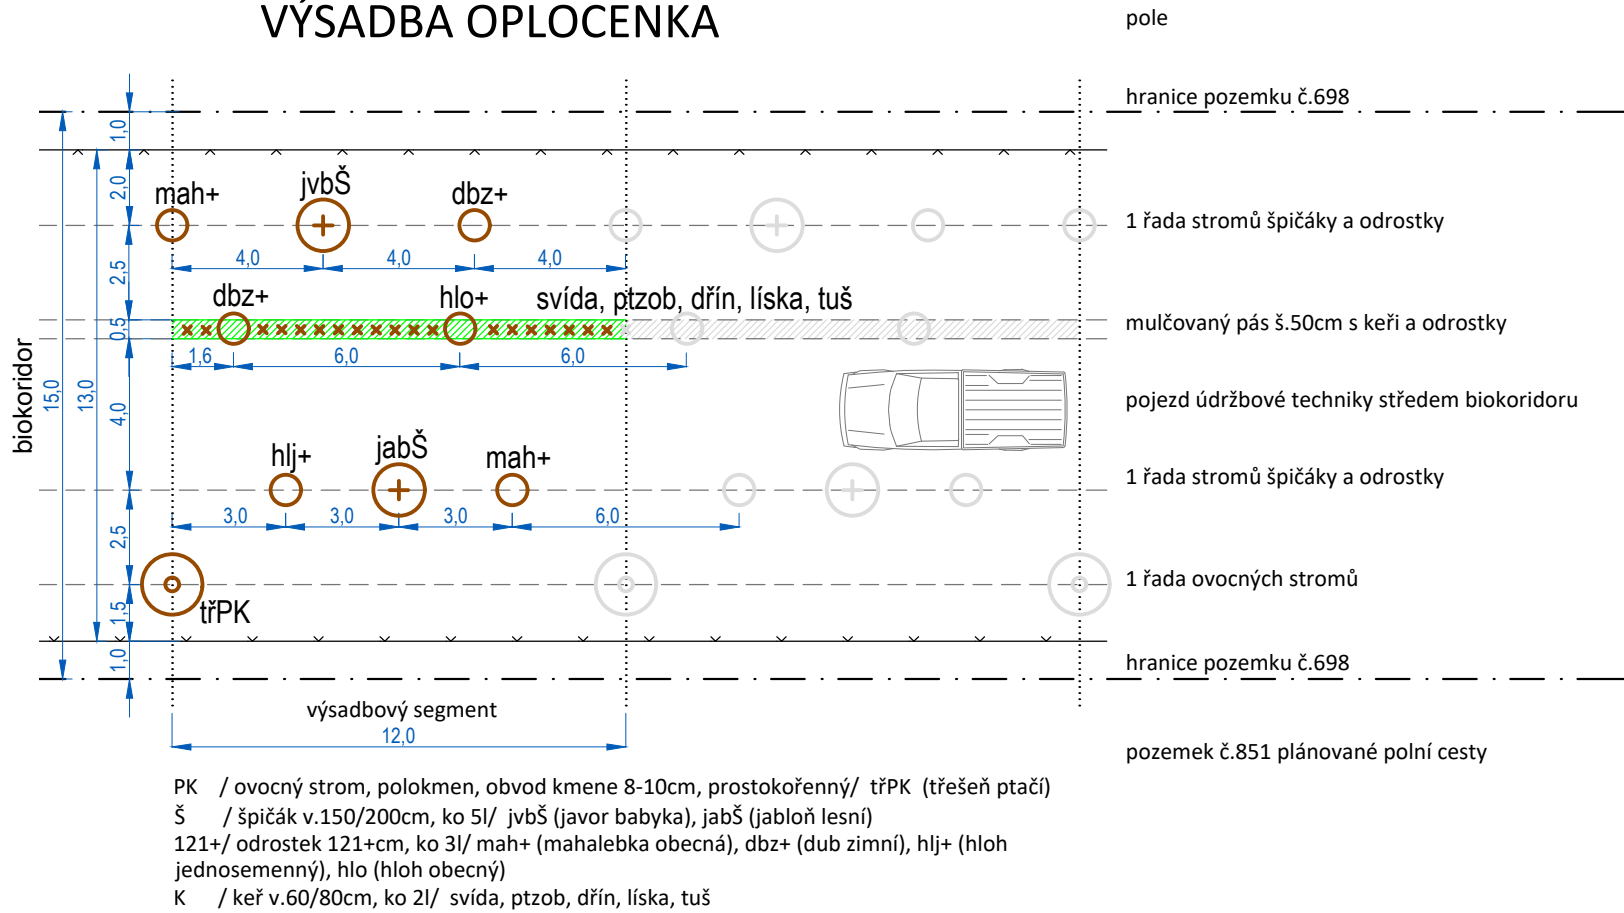

Biokoridor LBK SL003-SL013 v k.ú. Beřovice

MÍSTO  
Obec Beřovice, k.ú. Beřovice, pozemek parc.č. 698

STUPEŇ  
Dokumentace pro provedení stavby

OBJEDNATEL  
ČR - Státní pozemkový úřad  
KPÚ pro Středočeský kraj a hl.m.Praha, pobočka Kladno  
T: +420 601 584 040 E: kladno.pk@spucr.cz

ZHOTOVITEL  
Ing. Alena Burešová  
Pecínovská 79, 271 01 Nové Strašecí  
T: +420 604 834 810 E: buresova-a@seznam.cz

ZODPOVĚDNÝ PROJEKTANT  
Ing. Alena Burešová, ČKA 04634

NÁZEV VÝKRESU

DETAIL ROZMÍSTĚNÍ VÝSADEB

DATUM  
7 / 2021

MĚŘÍTKO  
1:200

PARÉ

PŘÍLOHA Č.

D.1.