
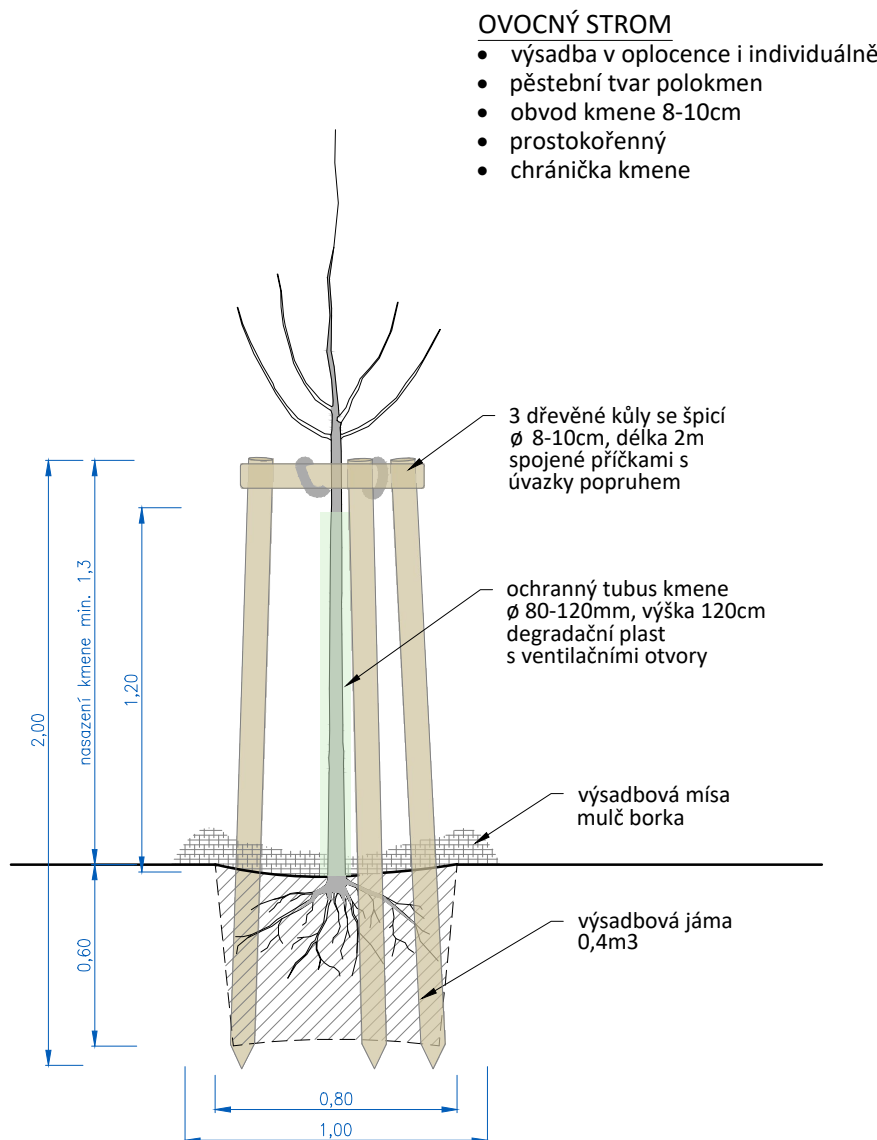


KEŘ

- výsadba v oplocence
- výpěstek 1xp výška 60/80cm
- kontejner 2 litry
- výsadba do výsadbového pásu, mulč borka
- jamka 0,05m³

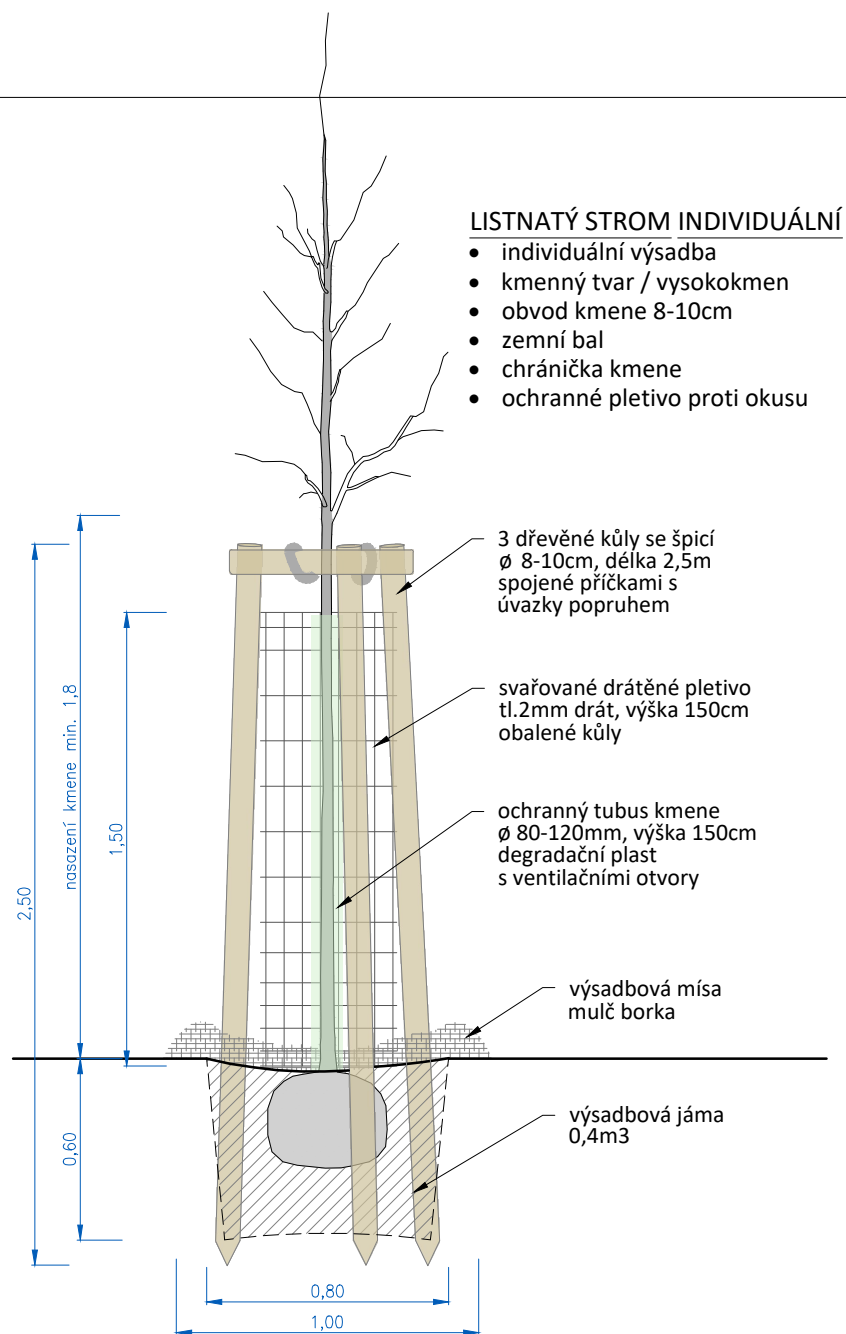

AKCE

Biokoridor LBK SL003-SL013 v k.ú. Beřovice

MÍSTO

Obec Beřovice, k.ú. Beřovice, pozemek parc.č. 698

STUPEŇ

Dokumentace pro provedení stavby

OBJEDNATEL

ČR - Státní pozemkový úřad
KPÚ pro Středočeský kraj a hl.m.Praha, pobočka Kladno
T: +420 601 584 040 E: kladno.pk@spucr.cz

ZHOTOVITEL

Ing. Alena Burešová
Pecínovská 79, 271 01 Nové Strašecí
T: +420 604 834 810 E: buresova-a@seznam.cz



ZODPOVĚDNÝ PROJEKTANT

Ing. Alena Burešová, ČKA 04634

NÁZEV VÝKRESU

TECHNOLOGIE VÝSADEB

DATUM

7 / 2021

MĚŘÍTKO

1:25

PARÉ

PŘÍLOHA Č.

D.3.