


PŘÍČNÉ ŘEZY VÝKOP OBJEKT


MĚŘÍTKO 1:100

PŘÍLOHA D.1.2.7.

PŘÍČNÝ ŘEZ A,B

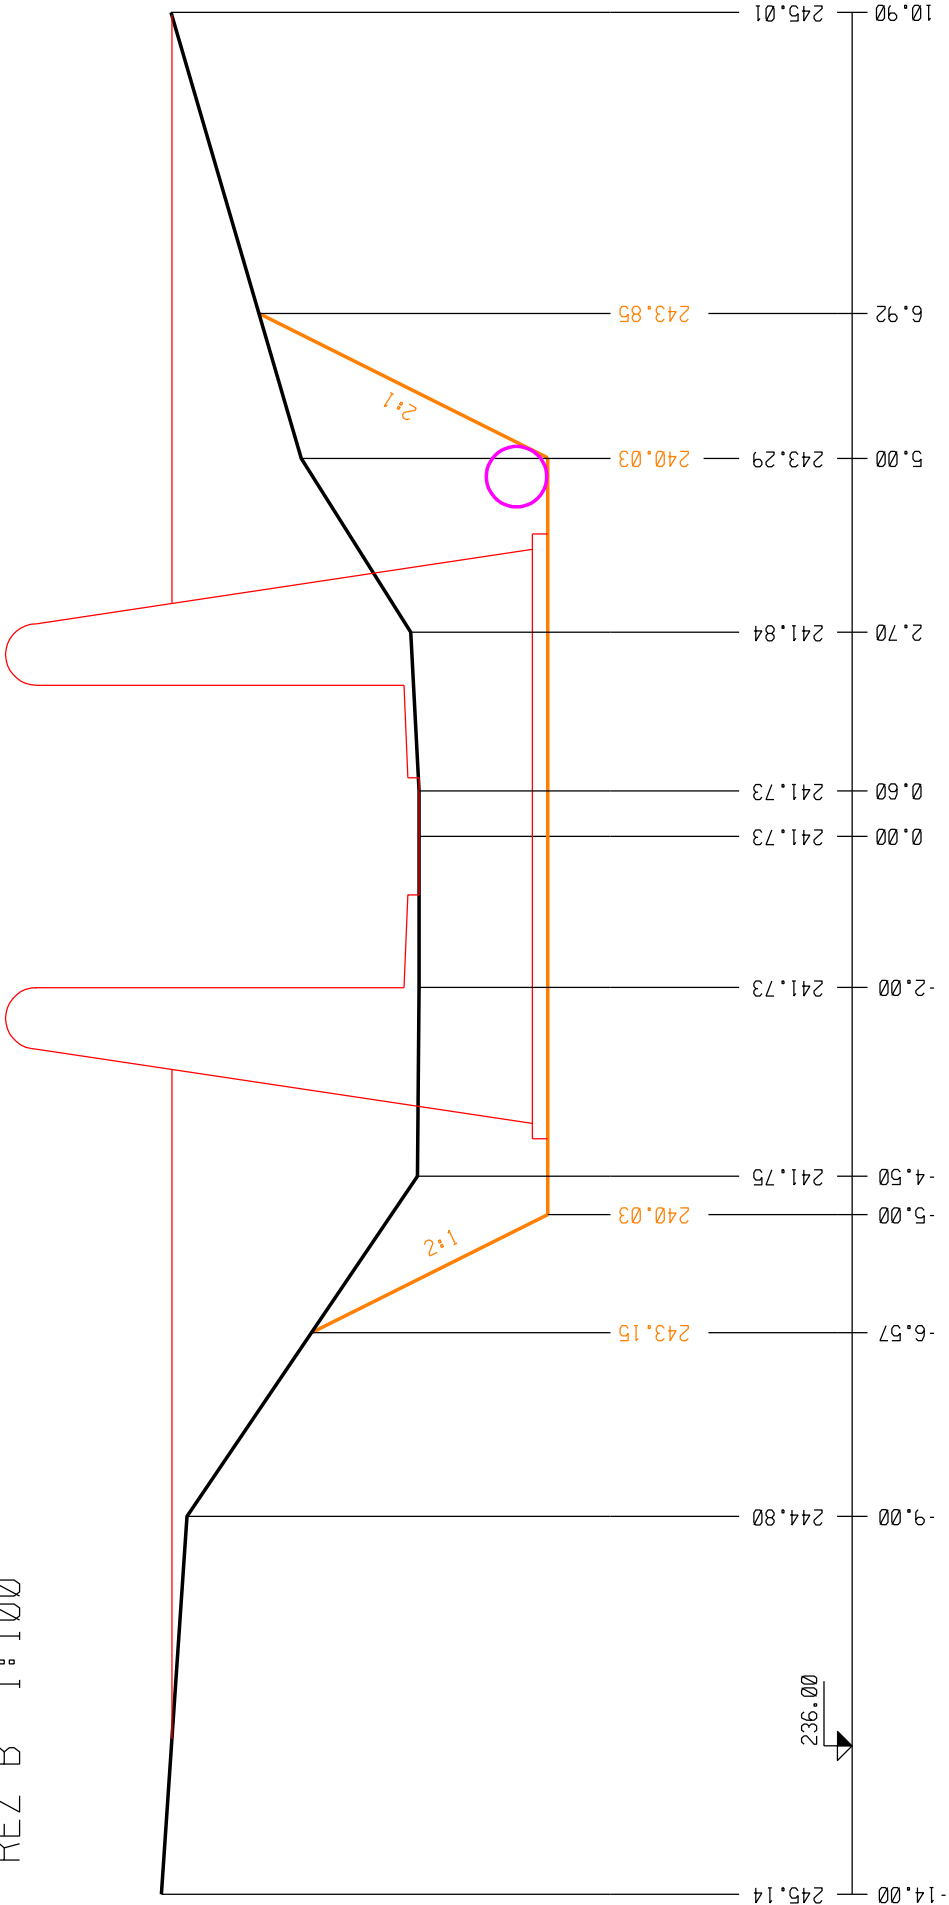


ŘEZ B 1:100

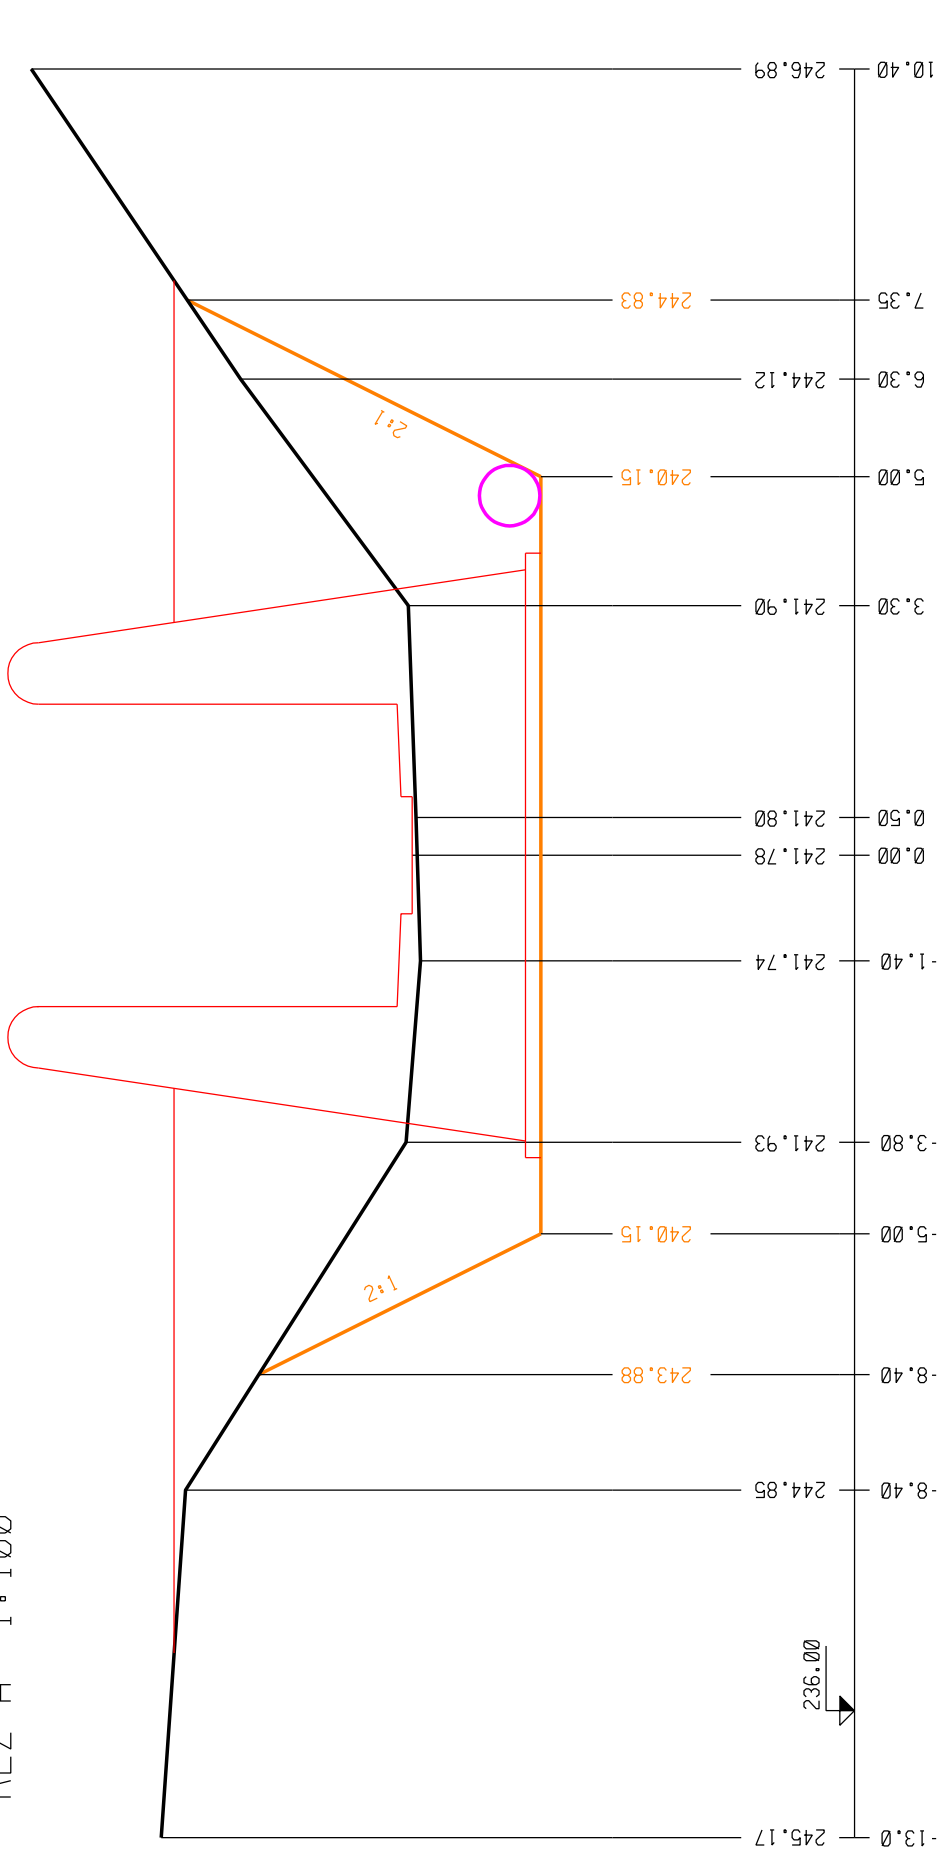


ŘEZ A 1:100

PŘÍČNÝ ŘEZ C,D,E

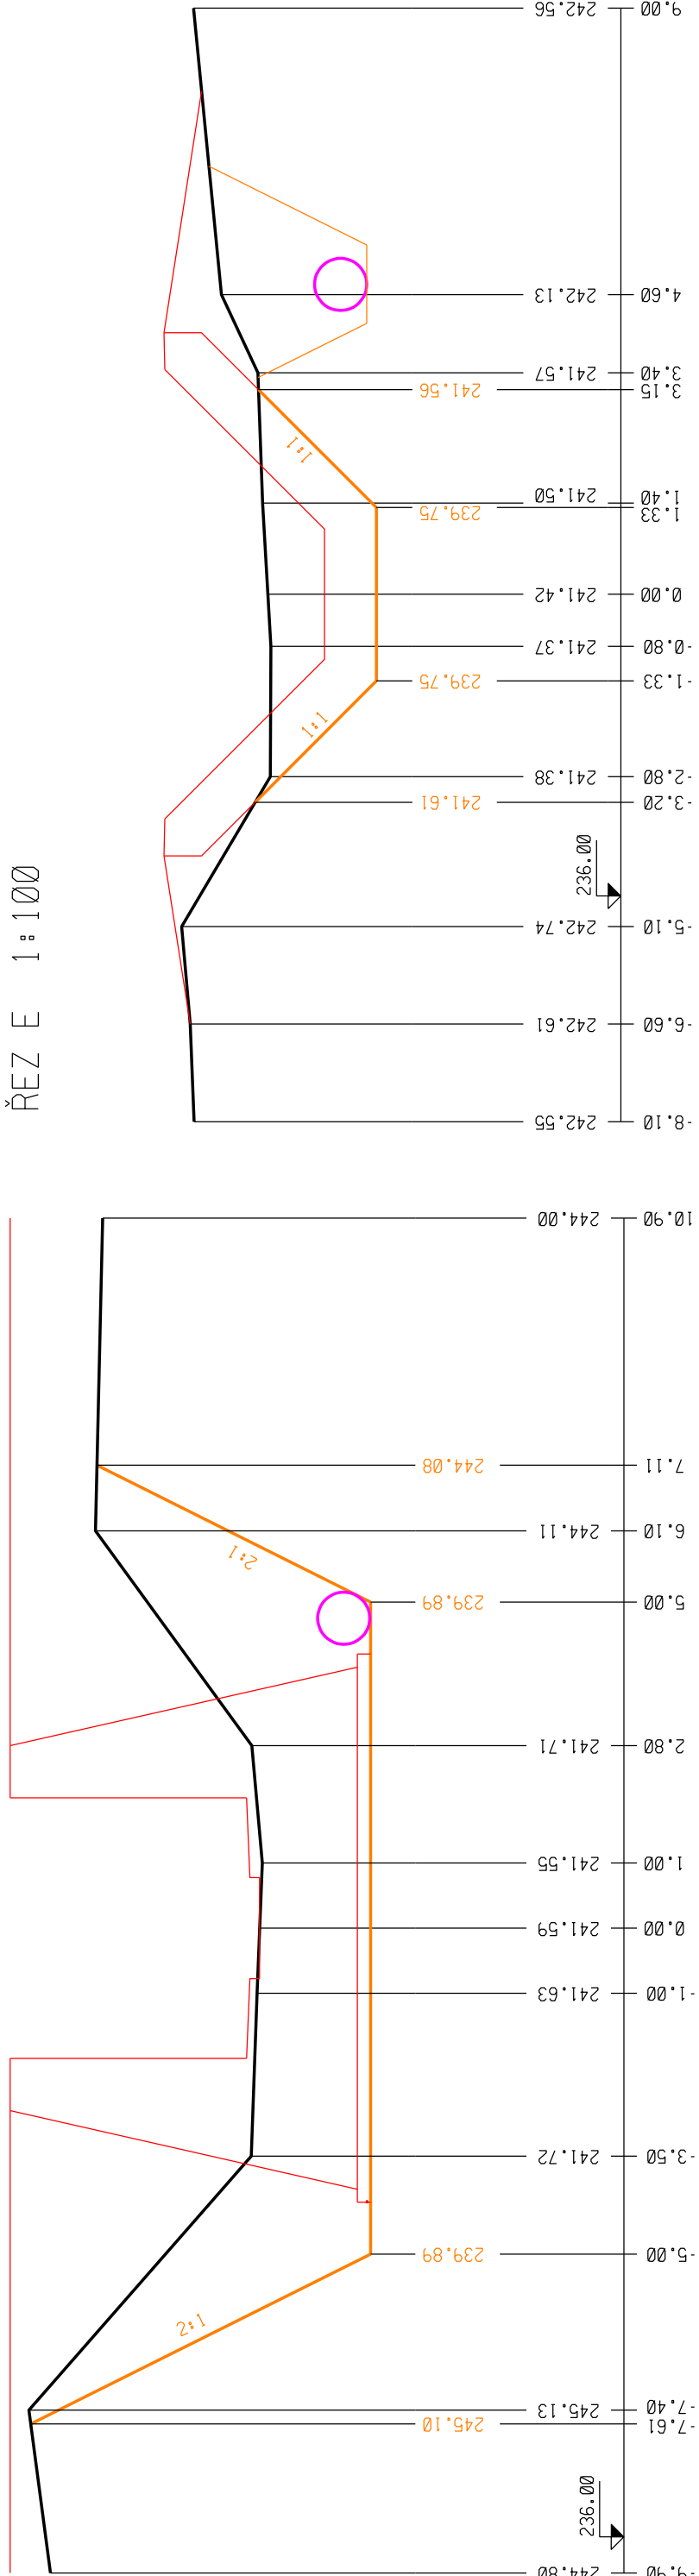

ŘEZ D 1:100

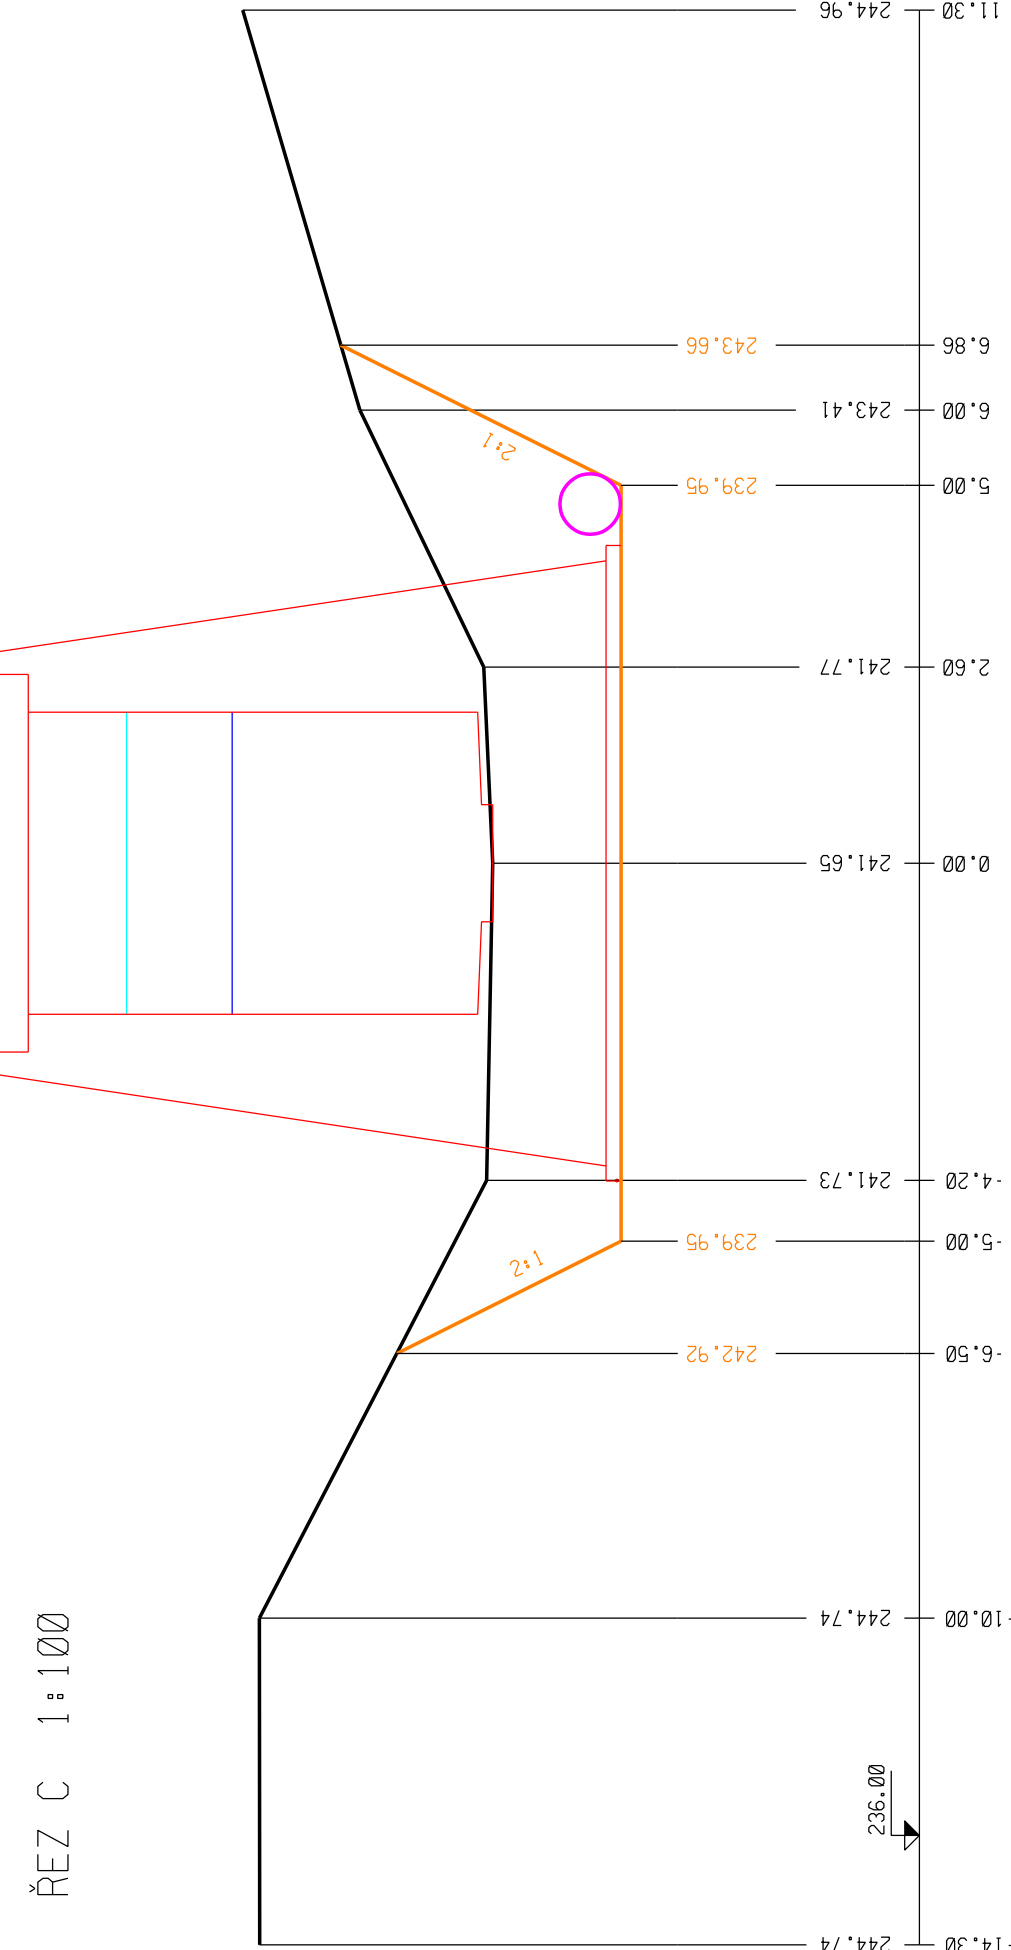

ŘEZ C 1:100