


PODÉLNÝ PROFIL 1:1000/1:100

HLAVNÍ TRASA

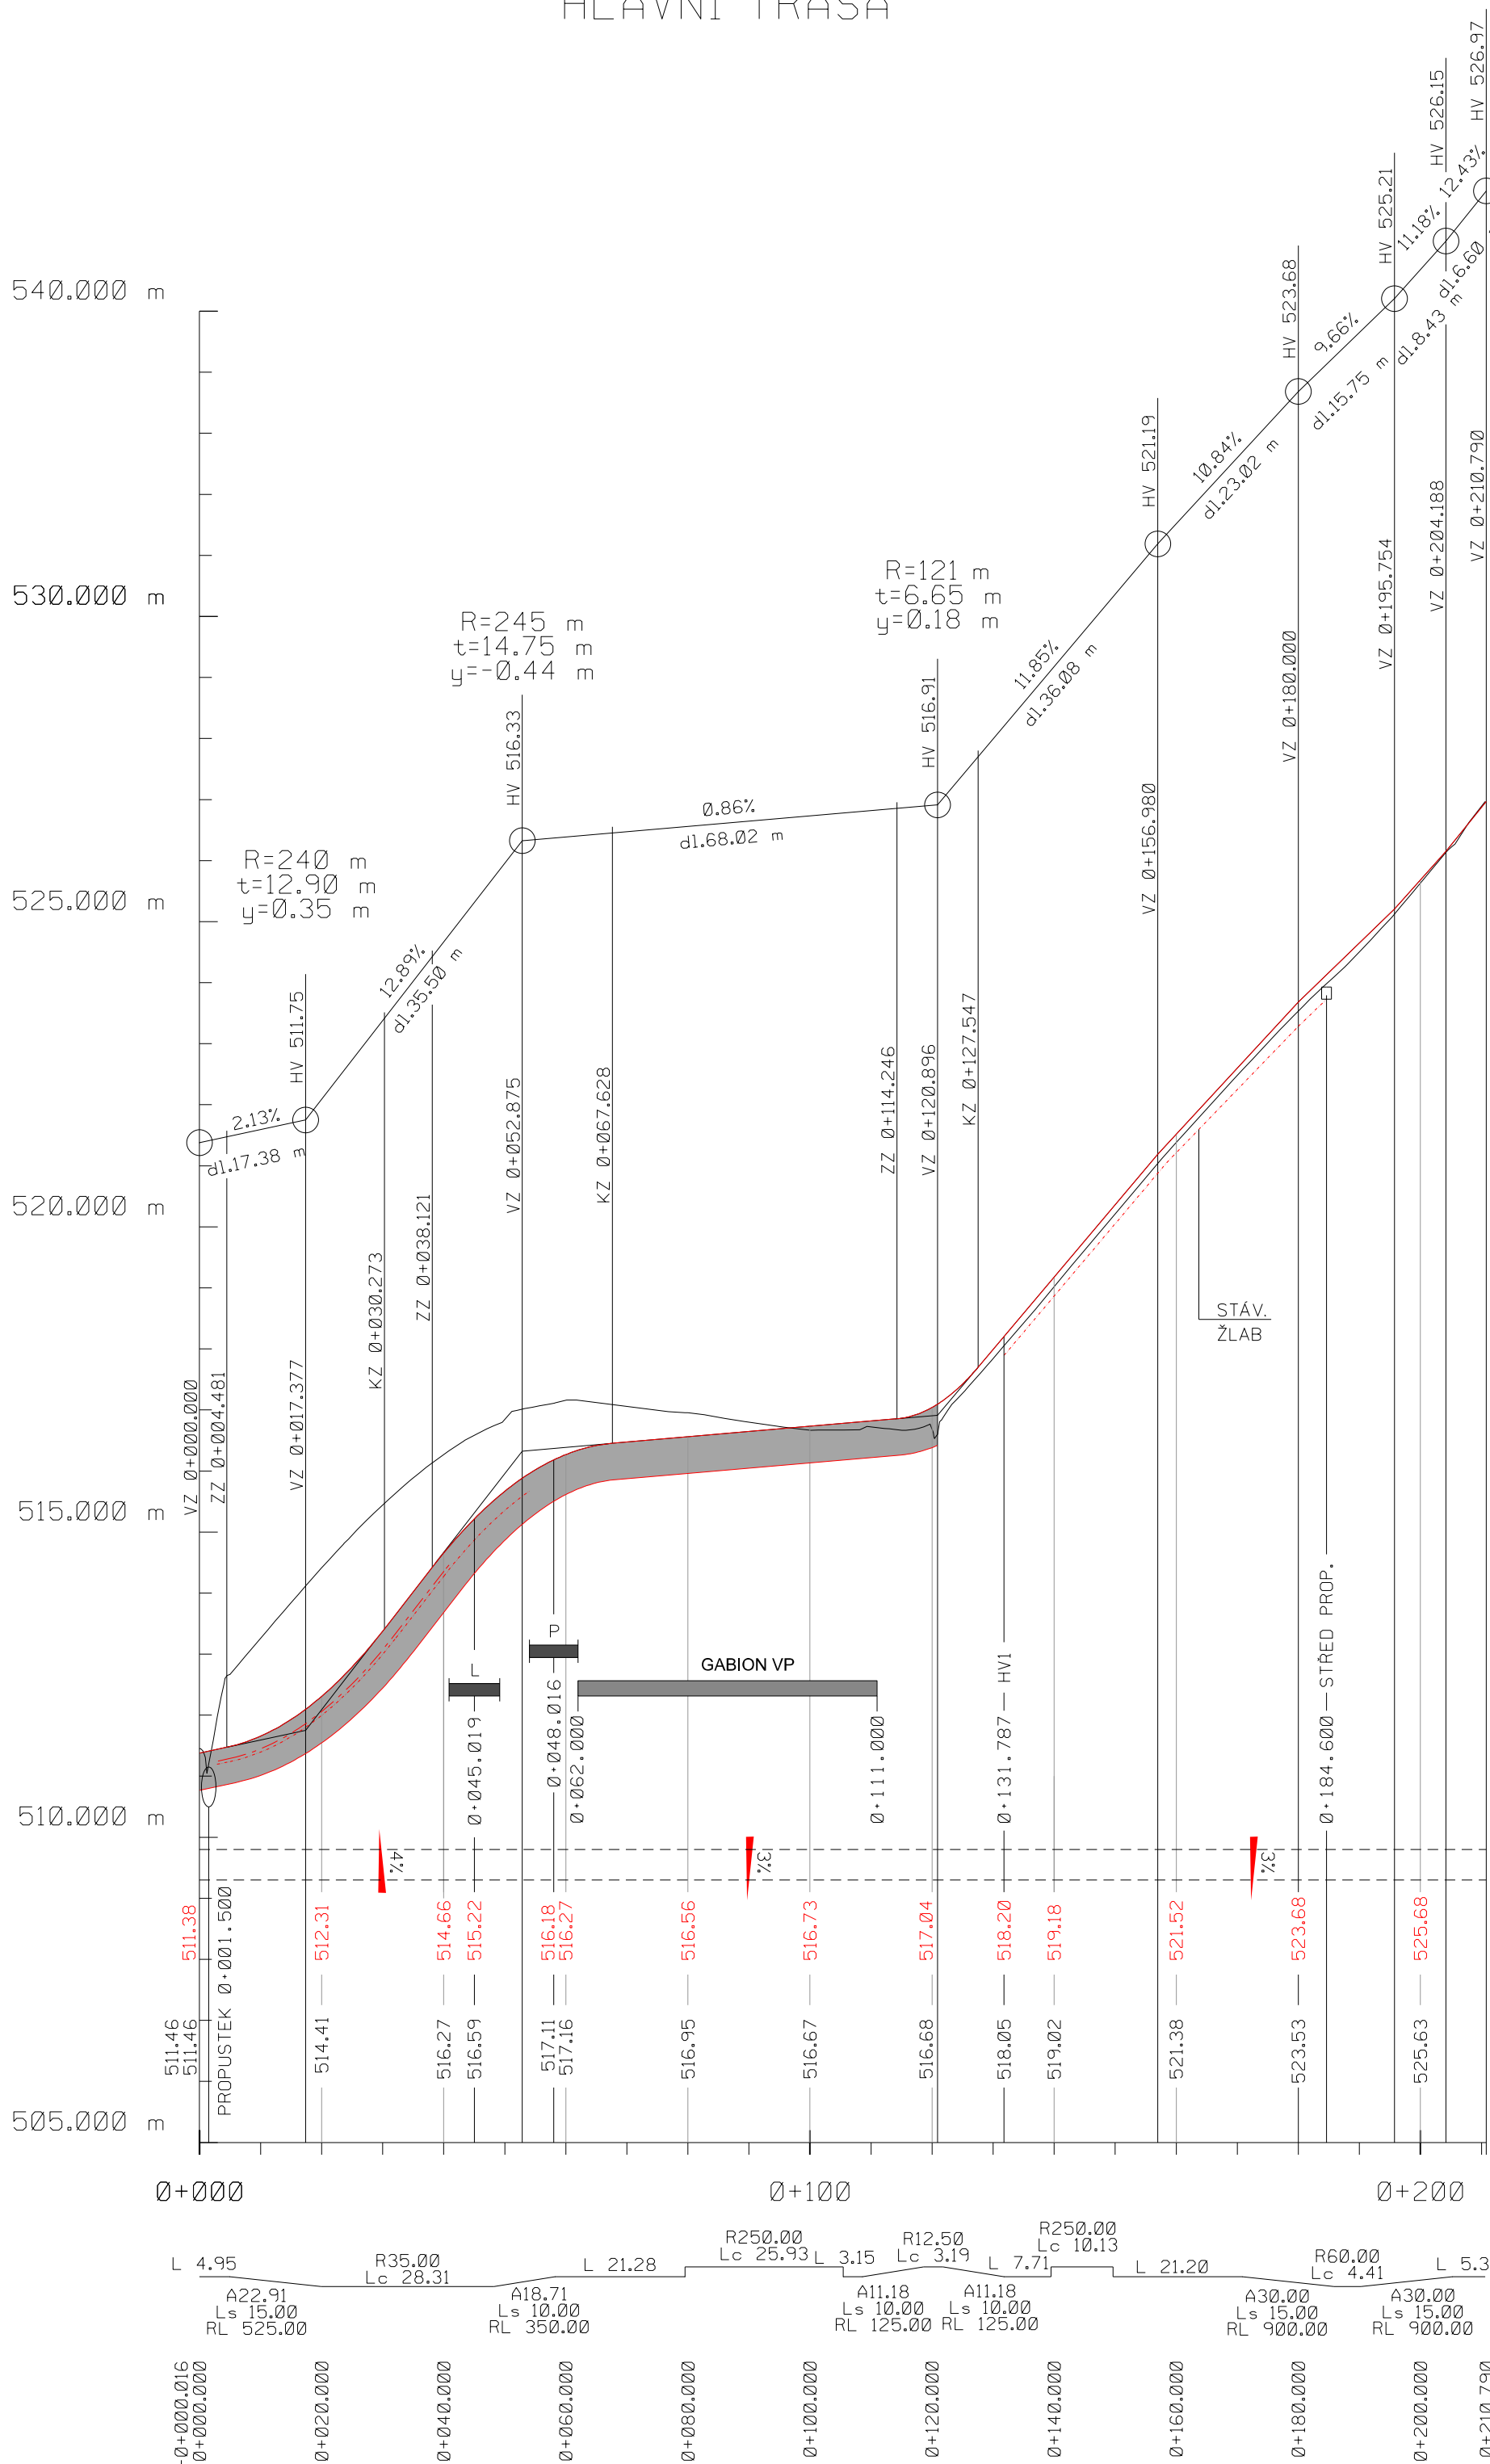

KÓTY NIVELETY:

KOTY TERÉNU:


SROVNÁVACÍ ROVINA:

STANIČENÍ V KM:

SMĚROVÉ POMĚRY:

STANIČENÍ:

ODBOČKA

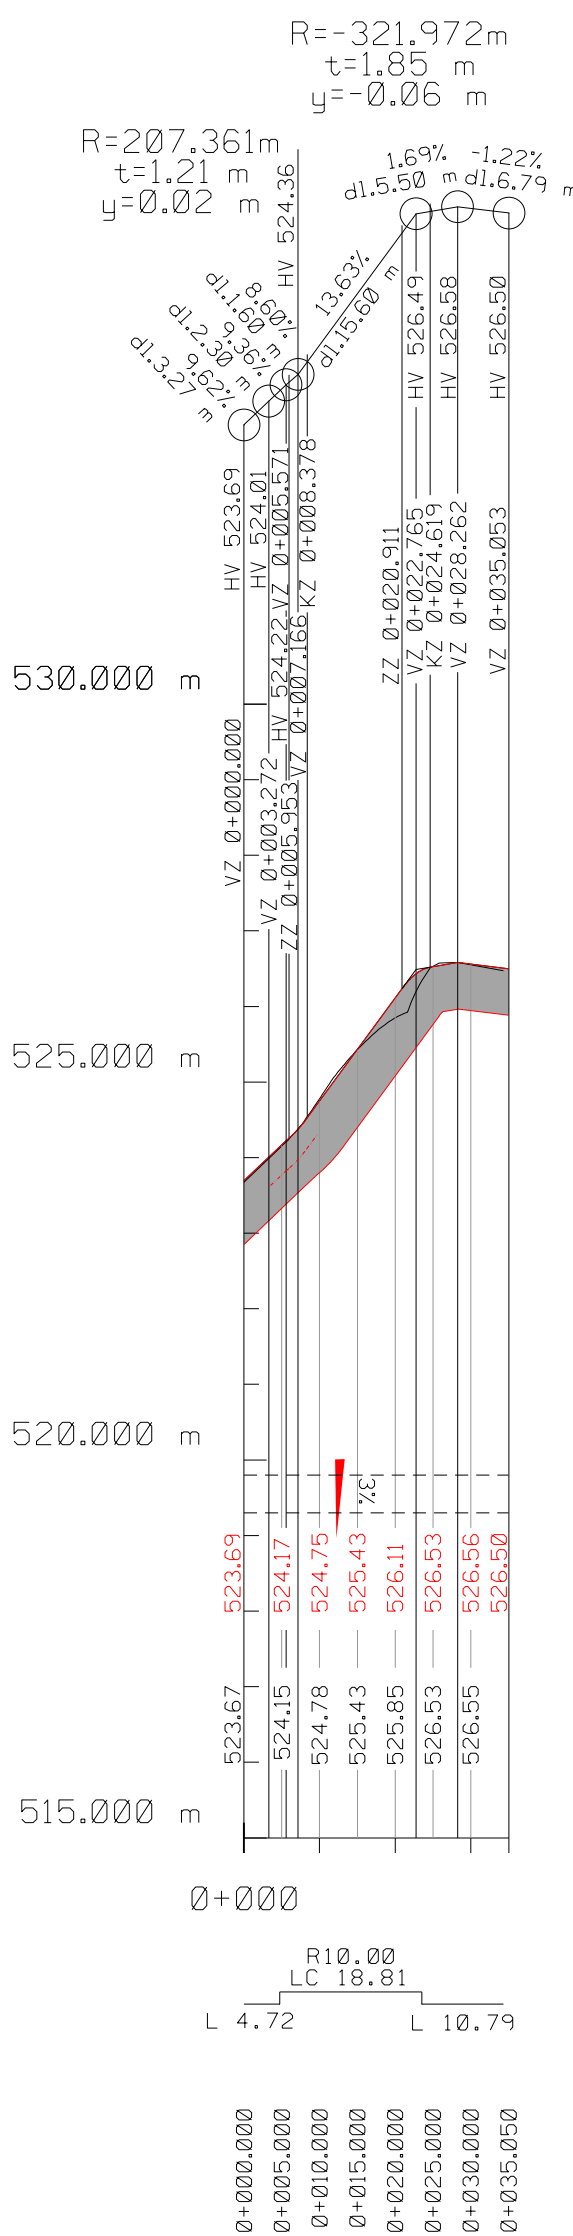

KÓTY NIVELETY:

KOTY TERÉNU:


SROVNÁVACÍ ROVINA:

STANIČENÍ V KM:

SMĚROVÉ POMĚRY:

STANIČENÍ:

VĚTEV 1

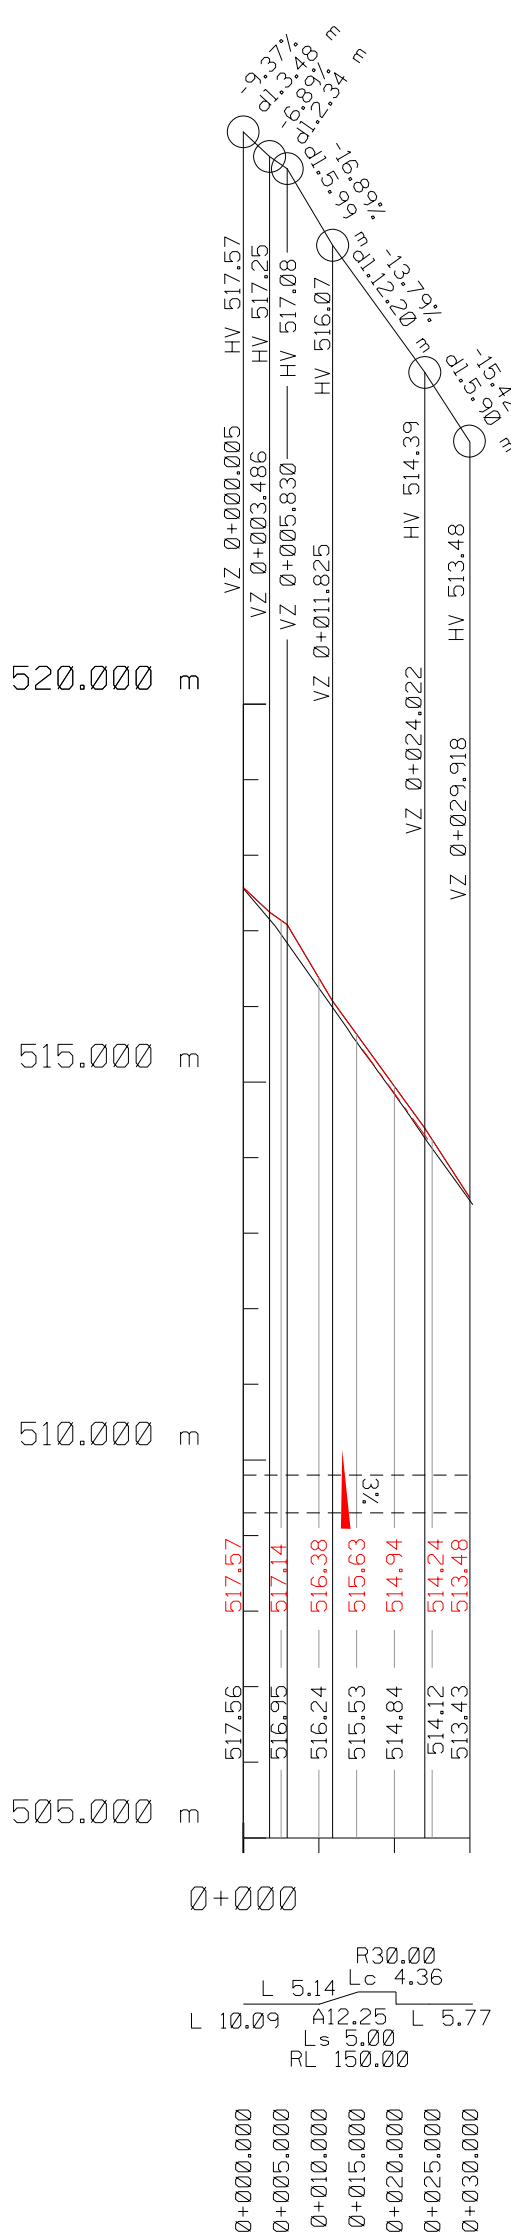

KÓTY NIVELETY:

KOTY TERÉNU:

SROVNÁVACÍ ROVINA:

STANIČENÍ V KM:

SMĚROVÉ POMĚRY:

STANIČENÍ:

LEGENDA:

- L/P VLEVO/VPRAVO
- SJEZD
- RIGOL VLEVO
- RIGOL VPRAVO

Náležitosti a přesnosti odpovídá právním předpisům

Grid a s p o l. <small>Lucemburská 7, 130 00 Praha 3</small>	vypracoval: Ing. Zdeněk Štefka Ing. Pavel Čingroš	souř. systém : výškový systém : S-JTSK Bpv
	kontroloval: Ing. Jana Macháčová	datum : měřítko : listopad 2014 1:1000/100
objednatel: KPÚ pro Liberecký kr., Pobočka Semily		zakázkové číslo : 12/1880-01
Účelová komunikace DPC I5 Žďar u Kumburku stupeň: DSP		
Cl.3.I Podélný profil komunikace		

