
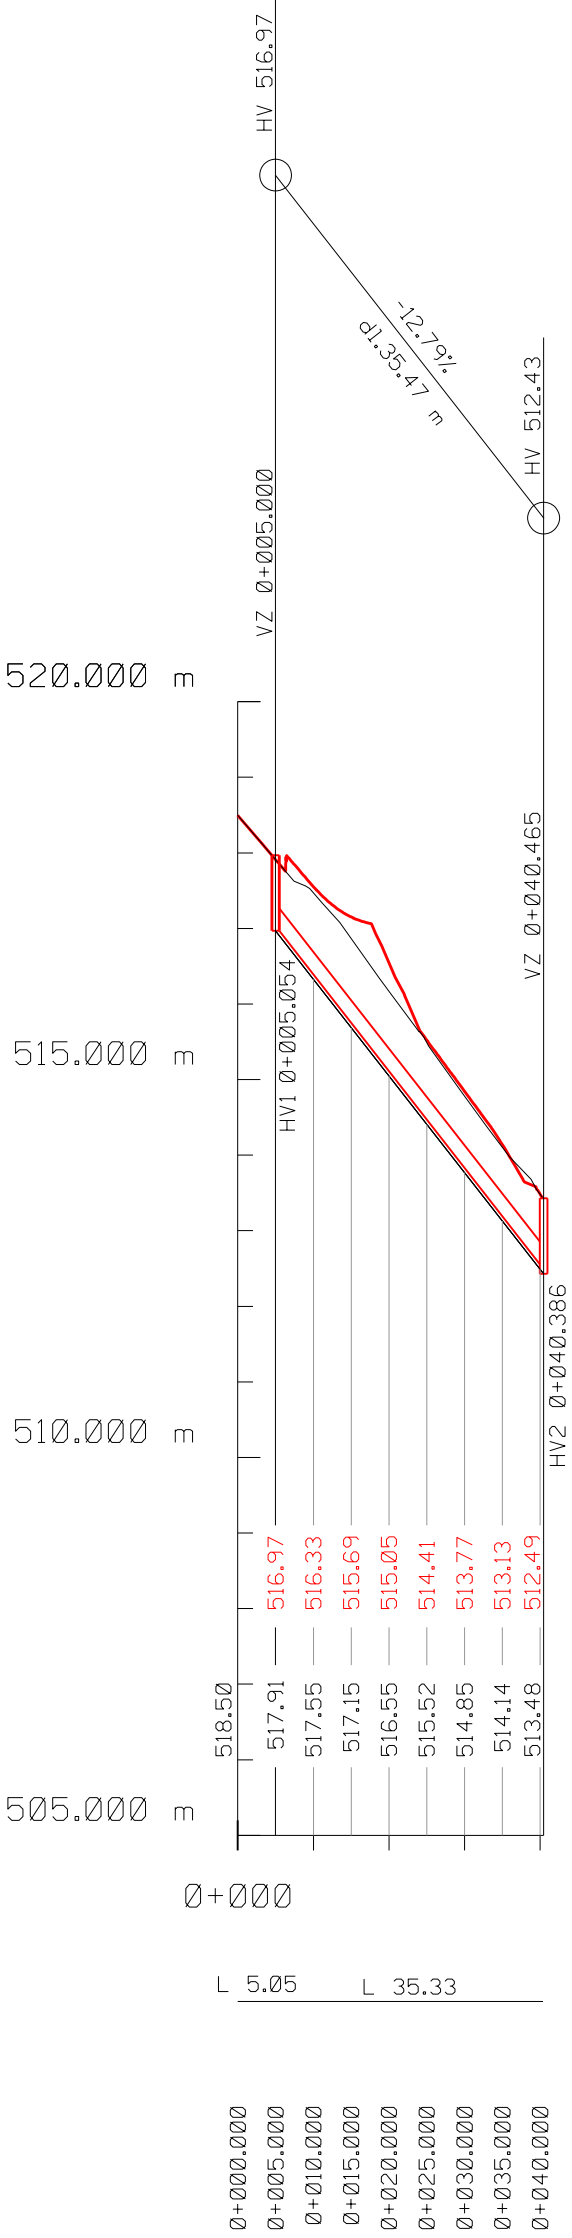


PODÉLNÝ PROFIL 1:1000/1:100

Propustek v km 0,001500

Kanál

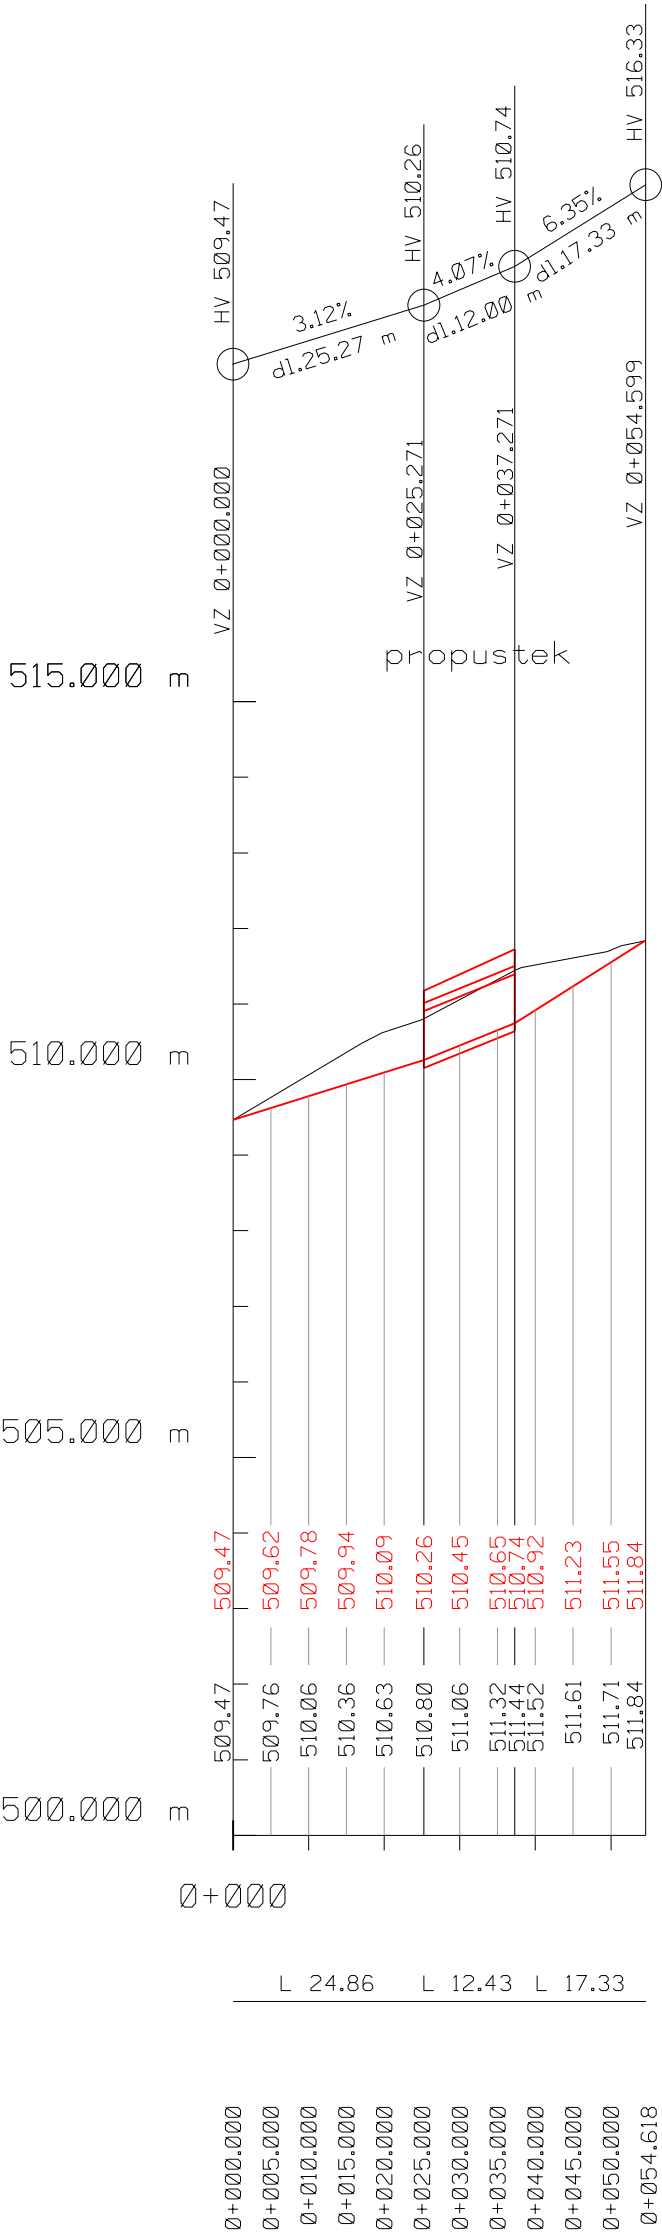

KÓTY NIVELETY:

KOTY TERÉNU:

SROVNÁVACÍ ROVINA:

STANIČENÍ V KM:

SMĚROVÉ POMĚRY:

STANIČENÍ:

KÓTY NIVELETY:

KOTY TERÉNU:

SROVNÁVACÍ ROVINA:

STANIČENÍ V KM:

SMĚROVÉ POMĚRY:

STANIČENÍ:

Náležitostmi a přesností odpovídá právním předpisům

	vypracoval: Ing. Zdeněk Štefka Ing. Pavel Čingroš	souř. systém : S-JTSK výškový systém : Bpv
	kontroloval: Ing. Jana Macháčová	datum : listopad 2014 měřítko : 1:1000/100
objednatel: KPÚ pro Liberecký kr., Pobočka Semily		zakázkové číslo : 12/1880-01
Účelová komunikace DPC I5 Žďár u Kumburku stupeň: DSP		
CI.3.2 Podélné profily odvodnění		

