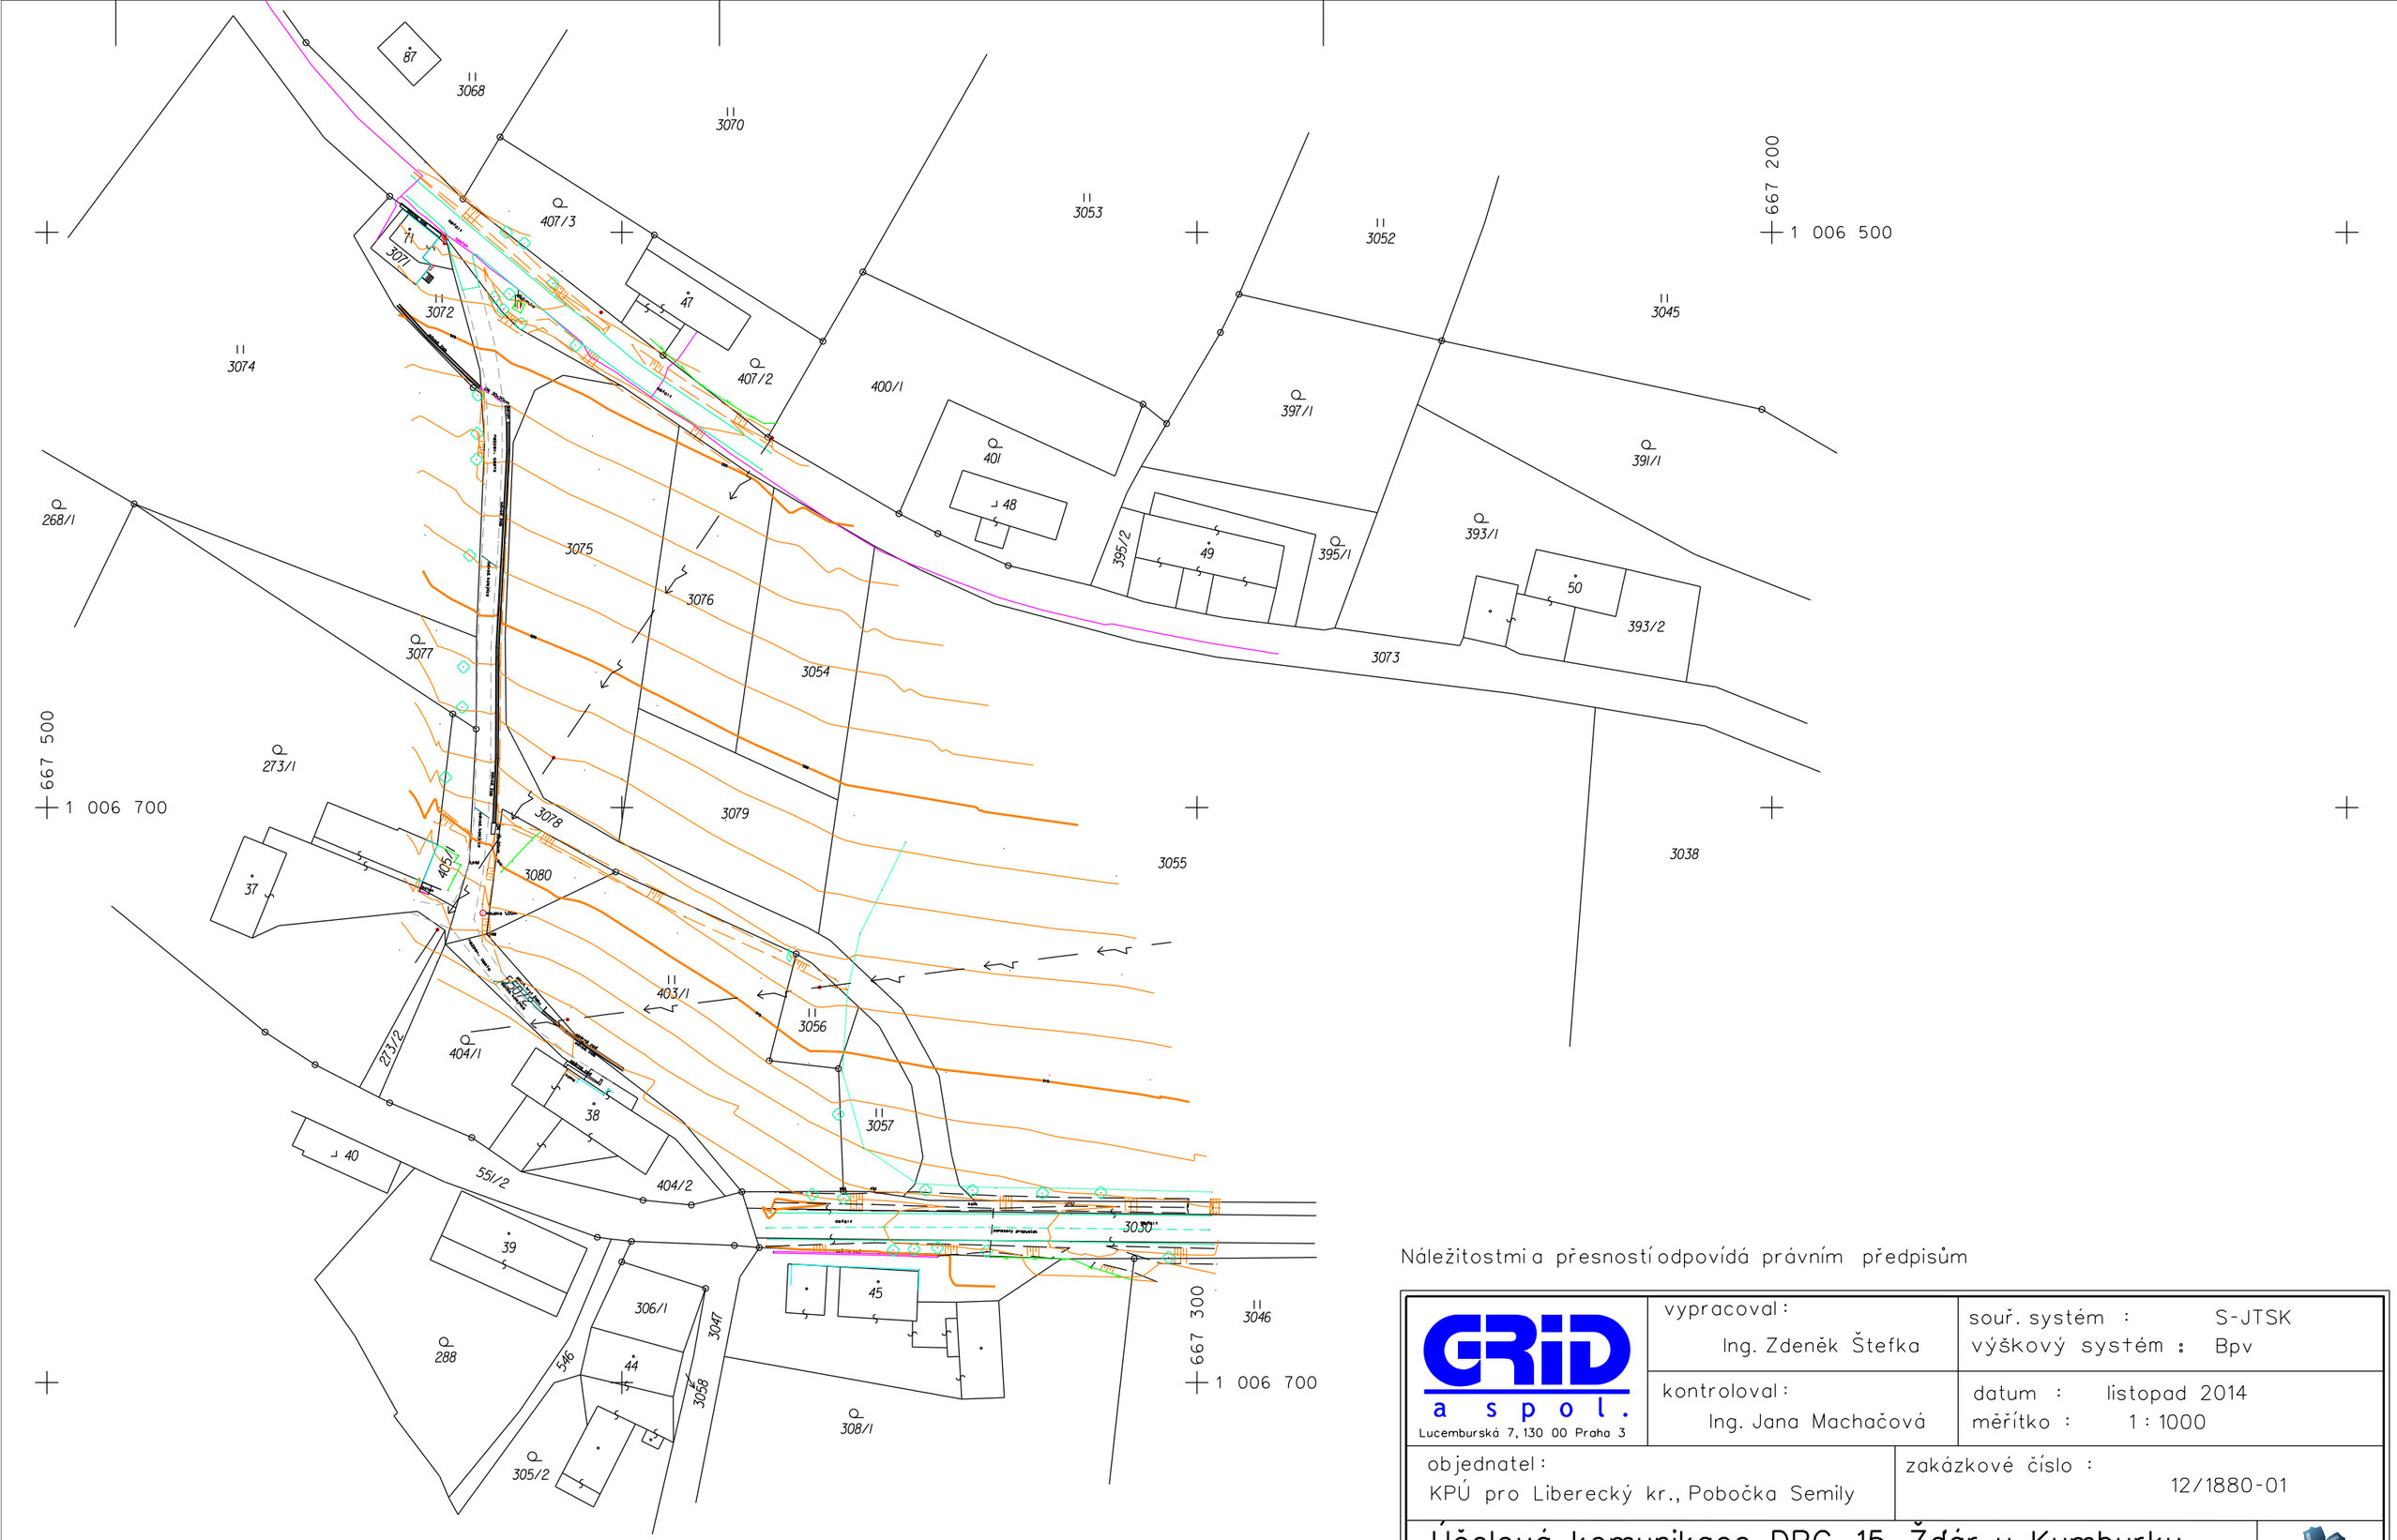

Náležitostmi a přesností odpovídá právním předpisům

GRiD a spol. Lucemburská 7, 130 00 Praha 3	vypracoval: Ing. Zdeněk Štefka	souř. systém : S-JTSK výškový systém : Bpv
	kontroloval: Ing. Jana Machačová	datum : listopad 2014 měřítko : 1 : 1000
objednatel: KPÚ pro Liberecký kr., Pobočka Semily		zakázkové číslo : 12/1880-01

Účelová komunikace DPC 15 Žďár u Kumburku
stupeň: DSP

G5 Geodetické podklady - situace

ISOQAR REGISTERED Cert No. 12094 ISO 9001 ISO 14001 TCert OHSAS 18001