



ŽADATEL
GRID a spol., a.s.
Lucemburská 1107/7
130 00 Praha

NAŠE ZNAČKA
0100336858

VYKLUKÁ / LINKA
840 840 840

VYŠETŘENO DNE
14.10.2014

Sdělení o existenci energetického zařízení v majetku společnosti EZ Distribuce, a. s., pro akci:

cesta DPC15

Vážený zákazníku,

dovolujeme si reagovat na Vaši žádost číslo 0100336858 ze dne 14.10.2014 o sdělení o existenci energetického zařízení. V majetku společnosti EZ Distribuce, a. s., se na Vámi uvedeném zájmovém území nachází nebo zasahuje ochranným pásmem energetického zařízení typu:

PODZEMNÍ SÍŤ NADZEMNÍ SÍŤ STANICE

Energetické zařízení je chráněno ochranným pásmem podle § 46 zákona č. 458/2000 Sb. (energetický zákon) v platném znění. Přibližný průběh tras zasíláme v příloze, přičemž v trase kabelového vedení může být uloženo několik kabelů.

V případě, že uvažovaná akce neboinnost zasáhne do ochranného pásma nadzemních vedení nebo trafostanic, popřípadě po vytyčení zjistíte, že zasahuje do ochranného pásma podzemních vedení, je nutné písemně požádat o souhlas sinností v ochranném pásmu (formulář je k dispozici na www.cezdistribuce.cz v části Formulář /inností v ochranných pásmech, kontaktní údaje pro podání Vaší žádosti naleznete v zápatí). Jestliže uvažovaná akce vyvolá potřebu dílčí změny trasy vedení nebo přemístění některých prvků energetického zařízení, je nutné výslovně požádat o přeložku zařízení podle § 47 zákona č. 458/2000 Sb. v platném znění.

Upozorujeme Vás rovněž, že v zájmovém území se může nacházet energetické zařízení, které není v majetku společnosti EZ Distribuce, a. s.

V případě existence podzemních energetických zařízení je povinností stavebníka před započetím zemních prací trináct dní předem požádat o vytyčení prostřednictvím Zákaznické linky 840 840 840.

Pokud dojde k obnažení kabelového vedení nebo k poškození energetického zařízení, kontaktujte, prosím, naši Poruchovou linku 840 850 860, která je Vám k dispozici 24 hodin denně, 7 dní v týdnu.

Toto sdělení je platné 6 měsíců od 14.10.2014 a je jedním z podkladů pro zpracování projektové dokumentace, pokud je taková dokumentace zpracovávána. Nenahrazuje však vyjádření Provozovatele distribuční soustavy k projektové dokumentaci pro územní nebo stavební zařízení, k připojení nového odběru, zdroje elektrické energie nebo k navýšení rezervovaného výkonu a výkonu a mimo havárií ani souhlas sinností v ochranném pásmu.

S pozdravem

z pověření DA/94/0023/2012
ing. Zbyněk Businský,
vedoucí odboru Správa dat o síti,
EZ Distribuce, a. s.

Přílohy

1. Situace a výkres zájmového území
2. Podmínky pro prováděníinností v ochranných pásmech energetických zařízení



SKUPINA ČEZ – GENERÁLNÍ PARTNER ČESKÉHO OLYMPIJSKÉHO TÝMU 2001–2016

EZ Distribuce, a. s.


Diagonální IV-Podmokly, Teplická 874/8, PS 405 02 | IČ: 24729035, DIČ: CZ24729035 |
tel. zákaznické služby: 840 840 840, fax: +420 371 102 008, tel. poruchové služby: 840 850 860
e-mail: info@cezdistribuce.cz, www.cezdistribuce.cz | bank. spoj.: KB Praha 35-4544580267/0100
zapsaná v obchodním rejstříku vedeném u Krajského soudu v Ústí nad Labem, oddíl B, vložka 2145
Zasílací adresa pro zákazníky: Guldenerova 2577/19, PS 303 03, Plzeň



Platí pouze se sdělením číslo 0100336858.

Zakreslené polohy zařízení v příloze jsou pouze informativní.

Situace výkres zájmového území (klad mapových listů)

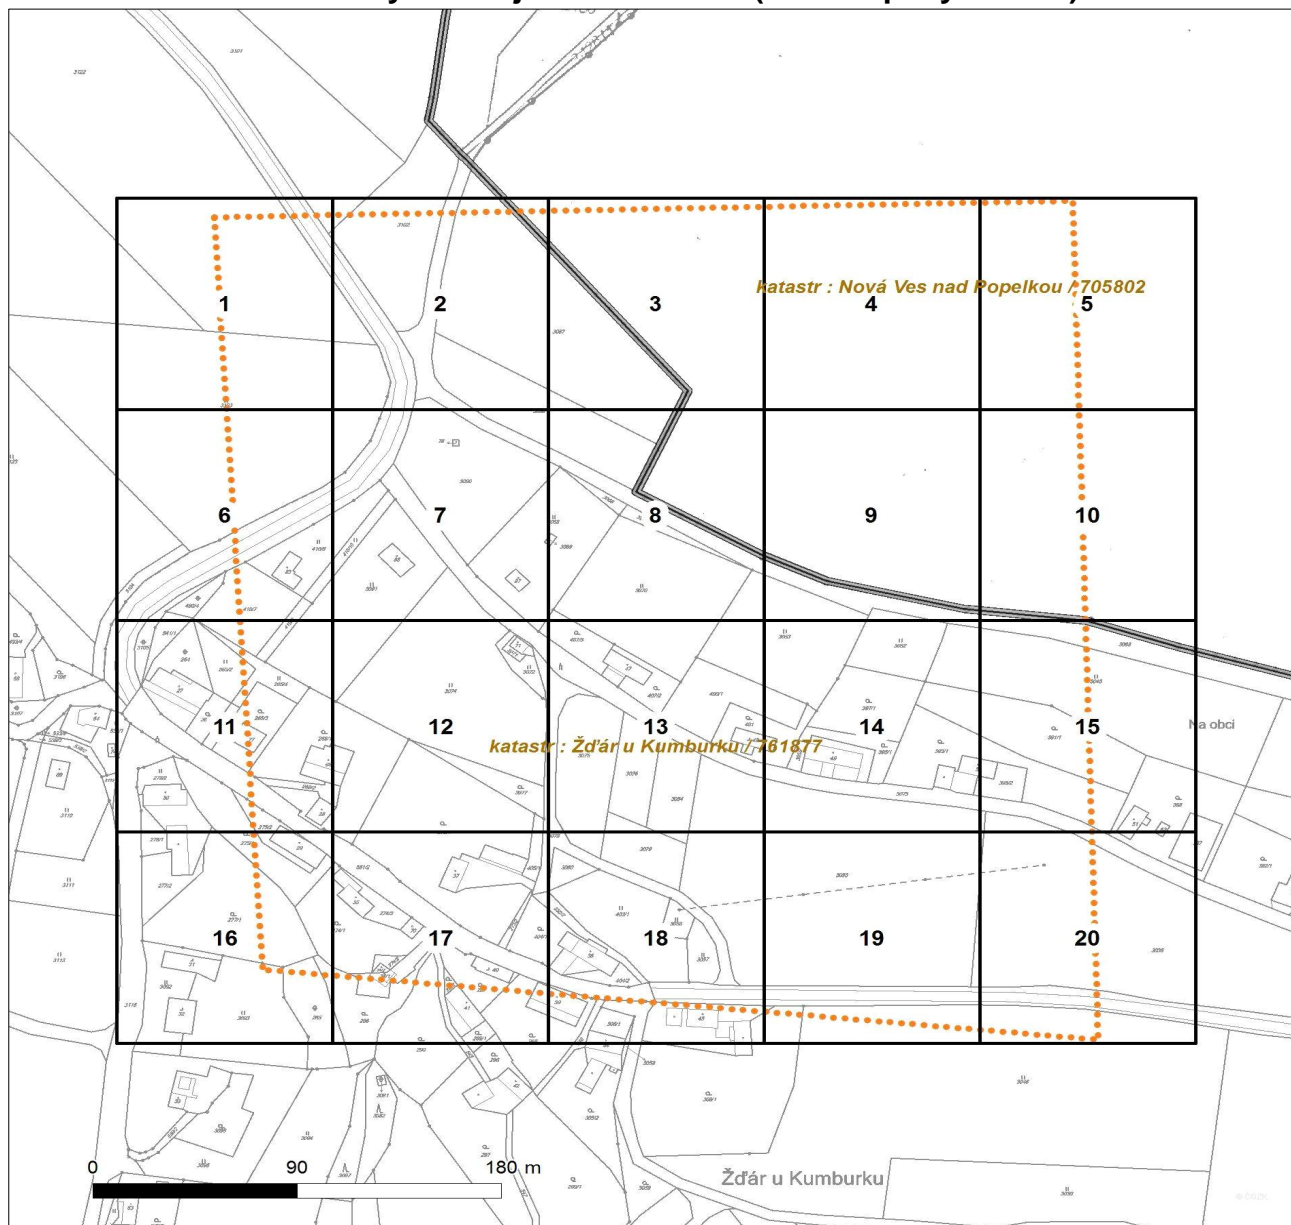

LEGENDA


- | | |
|-----------------------------|--------------------------------------|
| Podzemní vedení NN do 1kV | Stanice do 52 kV - stožárová |
| Nadzemní vedení NN do 1kV | Stanice do 52 kV - zděná |
| Podzemní vedení VN do 35 kV | Transformovna (nad 52 kV) |
| Nadzemní vedení VN do 35 kV | Probíhající investice ČEZ Distribuce |
| Podzemní vedení VVN 110kV | Stanice ČEZ Distribuce ve výstavbě |
| Nadzemní vedení VVN 110kV | Zařízení ČEZ Distribuce ve výstavbě |
| NN přívod odběratele | Hranice katastrálního území |
| Cizí energetické vedení | |
| Zájmové území | |



Platí pouze se sdělením číslo 0100336858.

Zakreslené polohy zařízení v příloze jsou pouze informativní.

Situční výkres - list 1

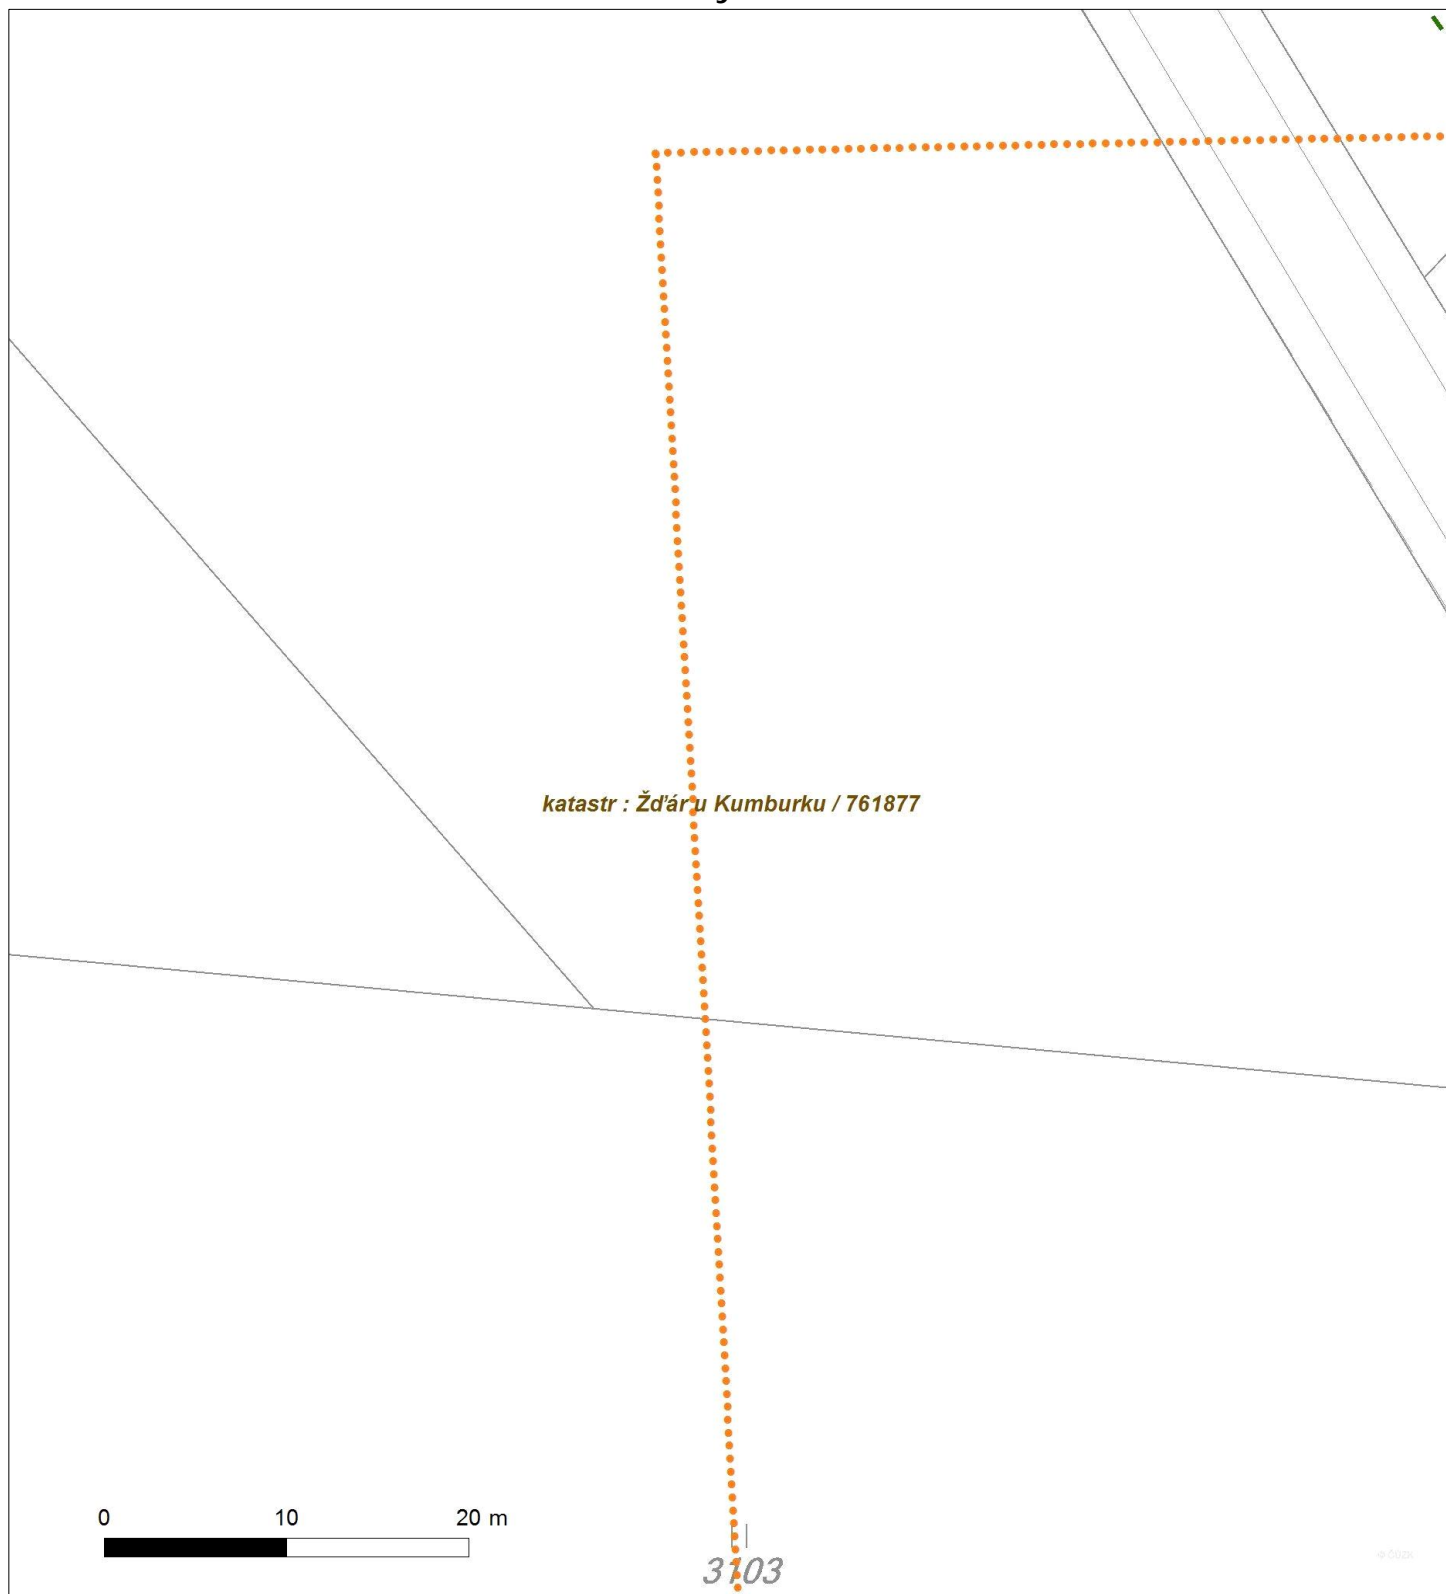




Platí pouze se sdělením číslo 0100336858.

Zakreslené polohy zařízení v příloze jsou pouze informativní.

Situace výkres - list 2

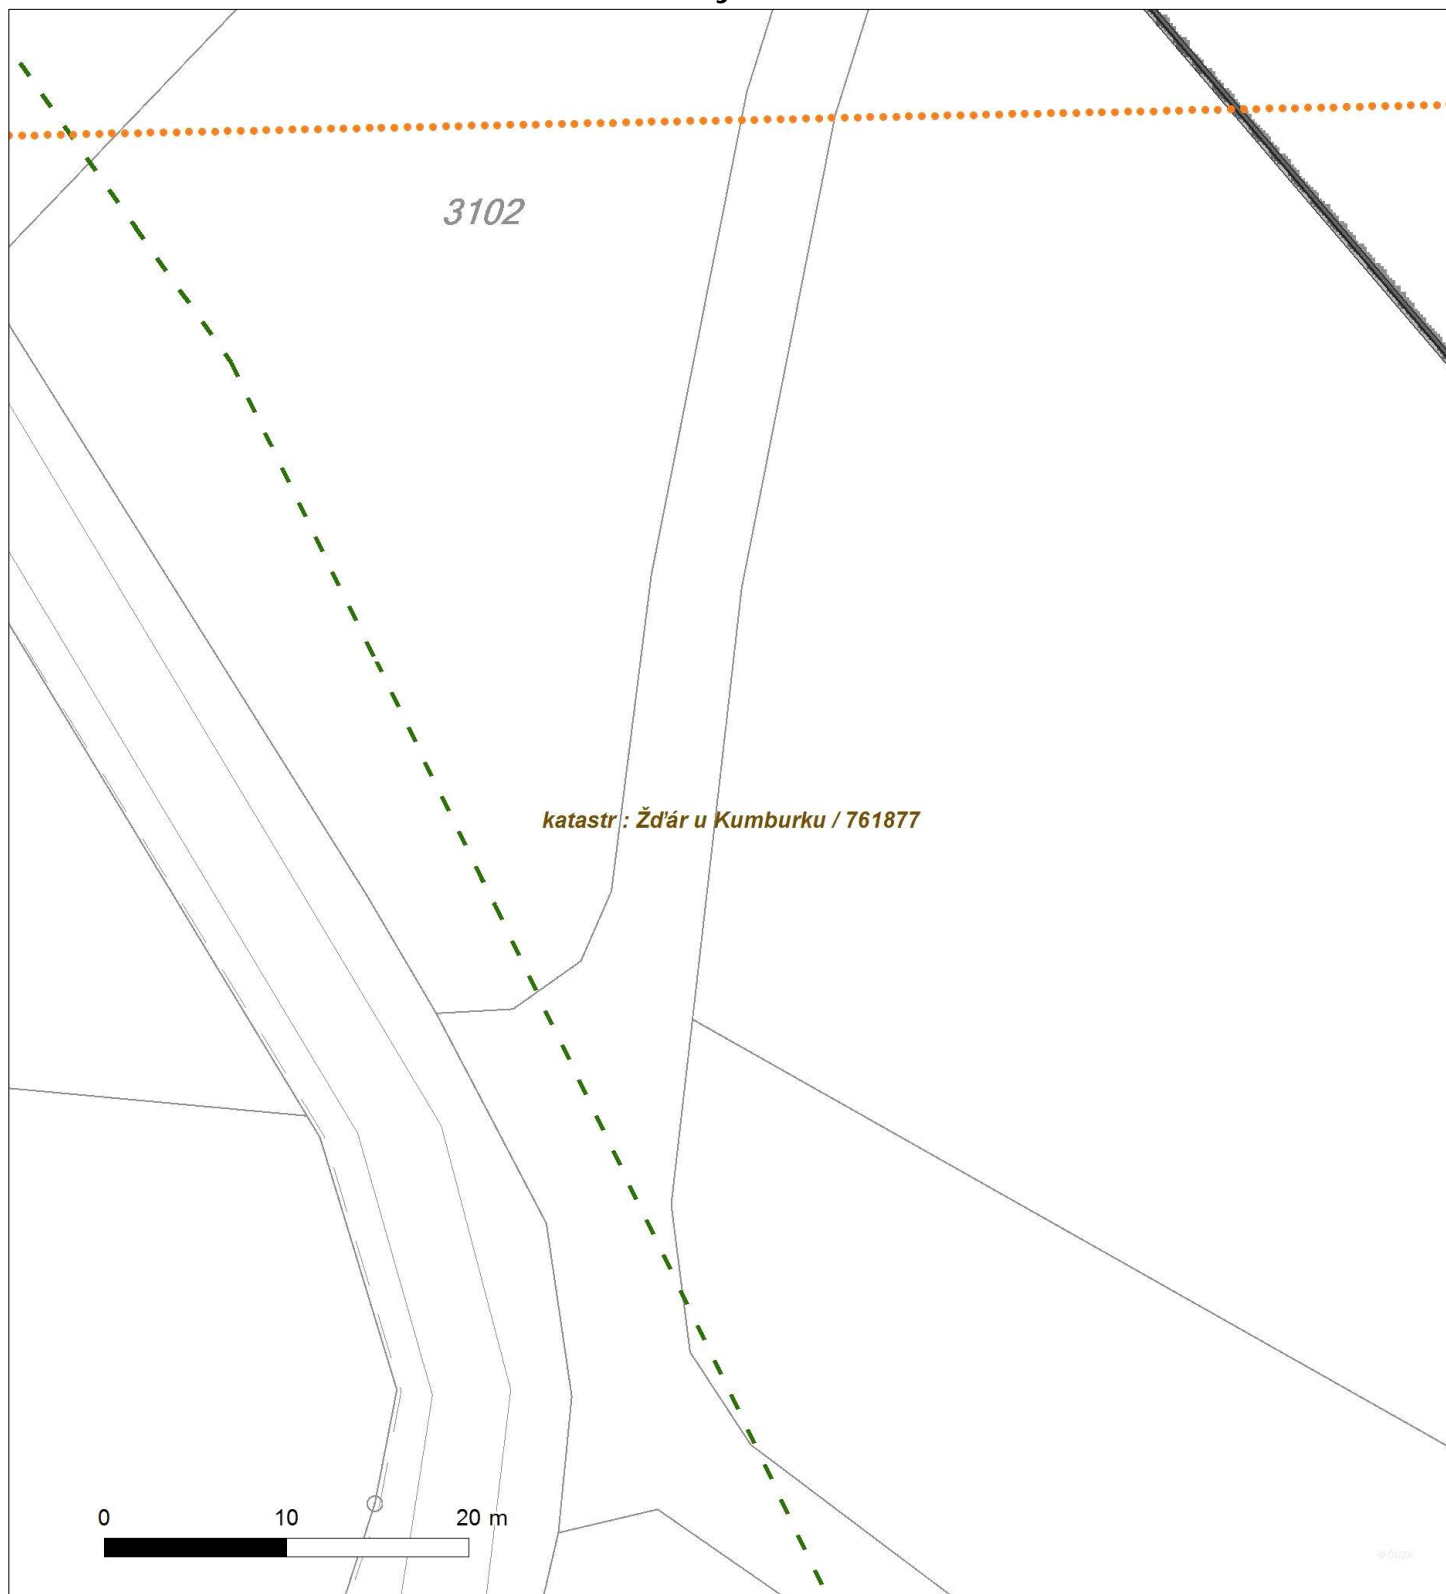




Platí pouze se sdělením číslo 0100336858.

Zakreslené polohy zařízení v příloze jsou pouze informativní.

Situční výkres - list 3

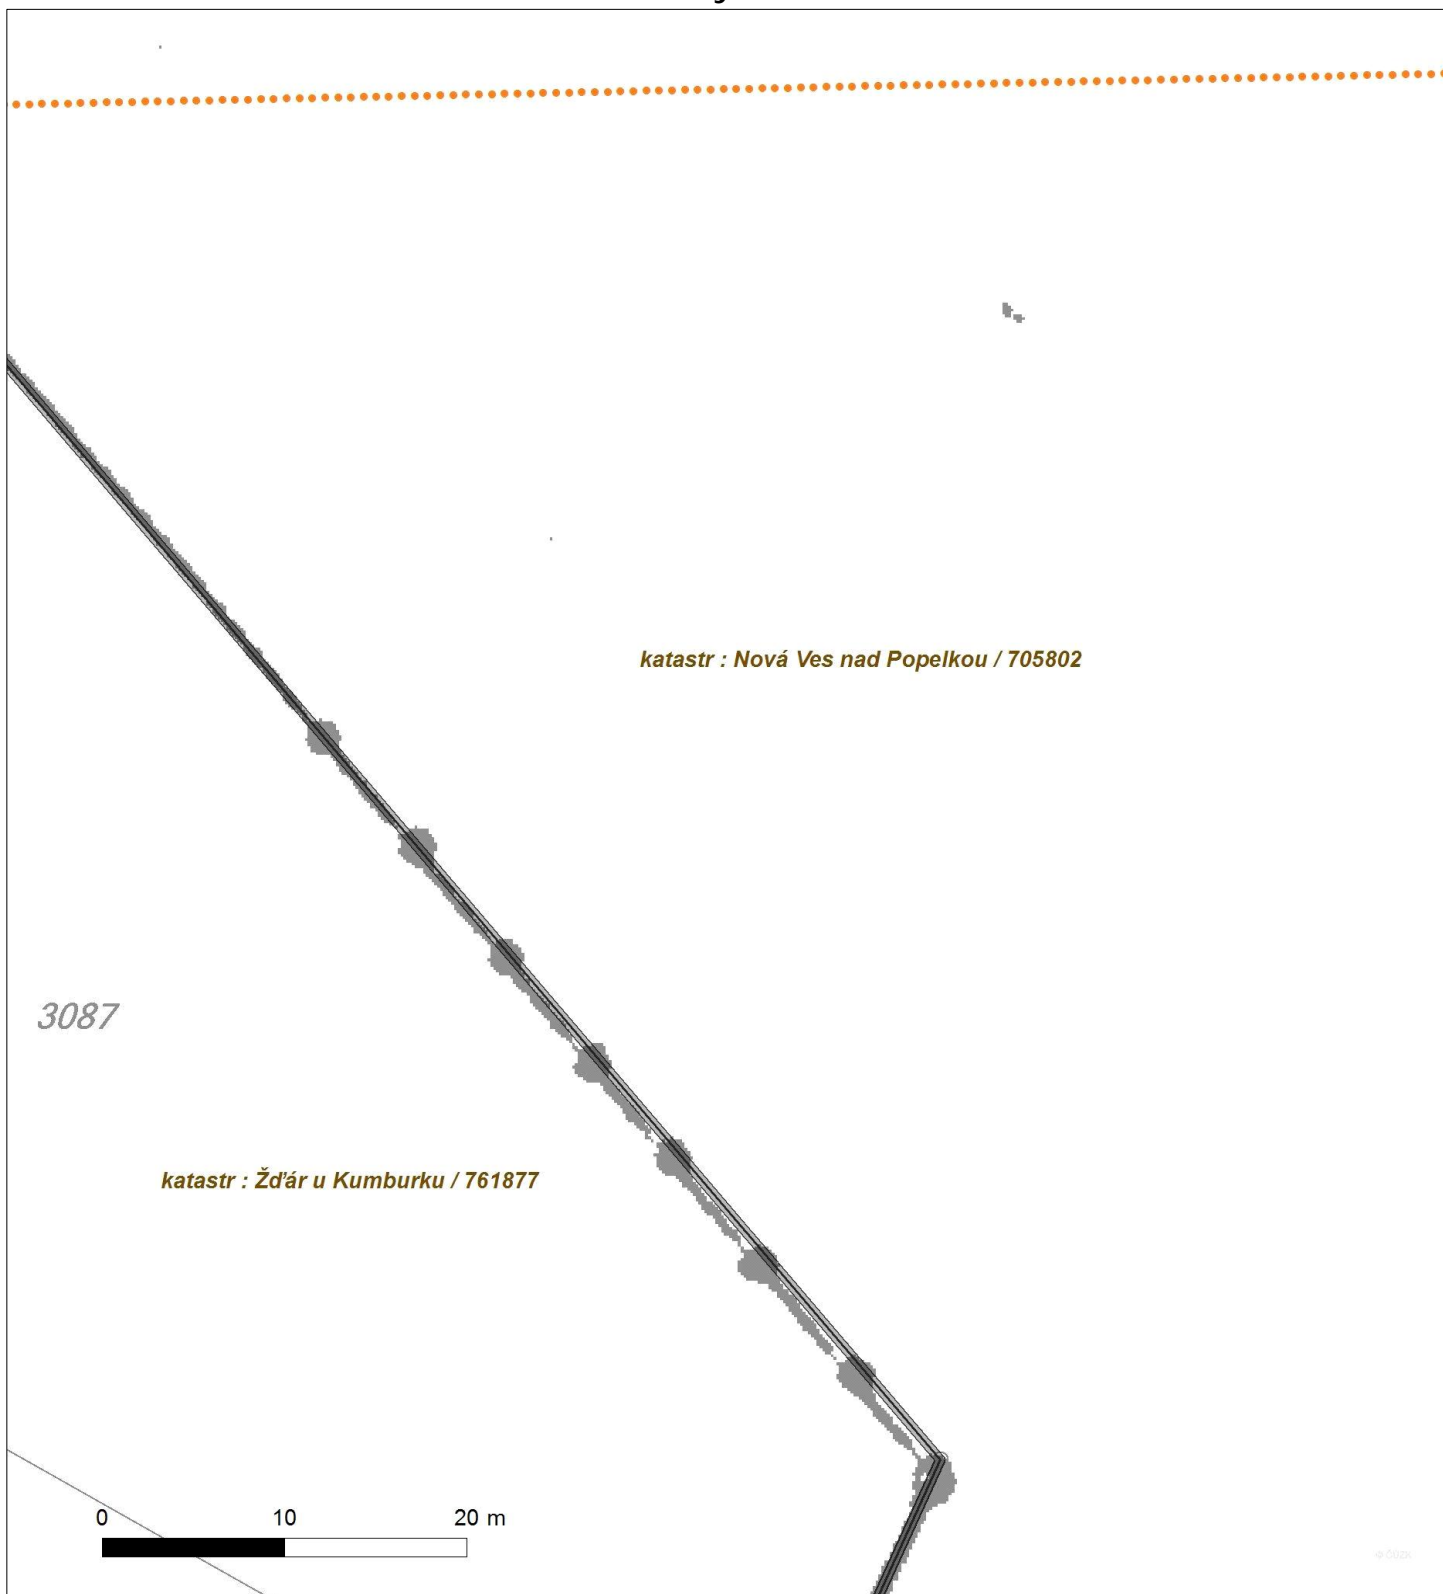




Platí pouze se sdělením číslo 0100336858.

Zakreslené polohy zařízení v příloze jsou pouze informativní.

Situční výkres - list 4

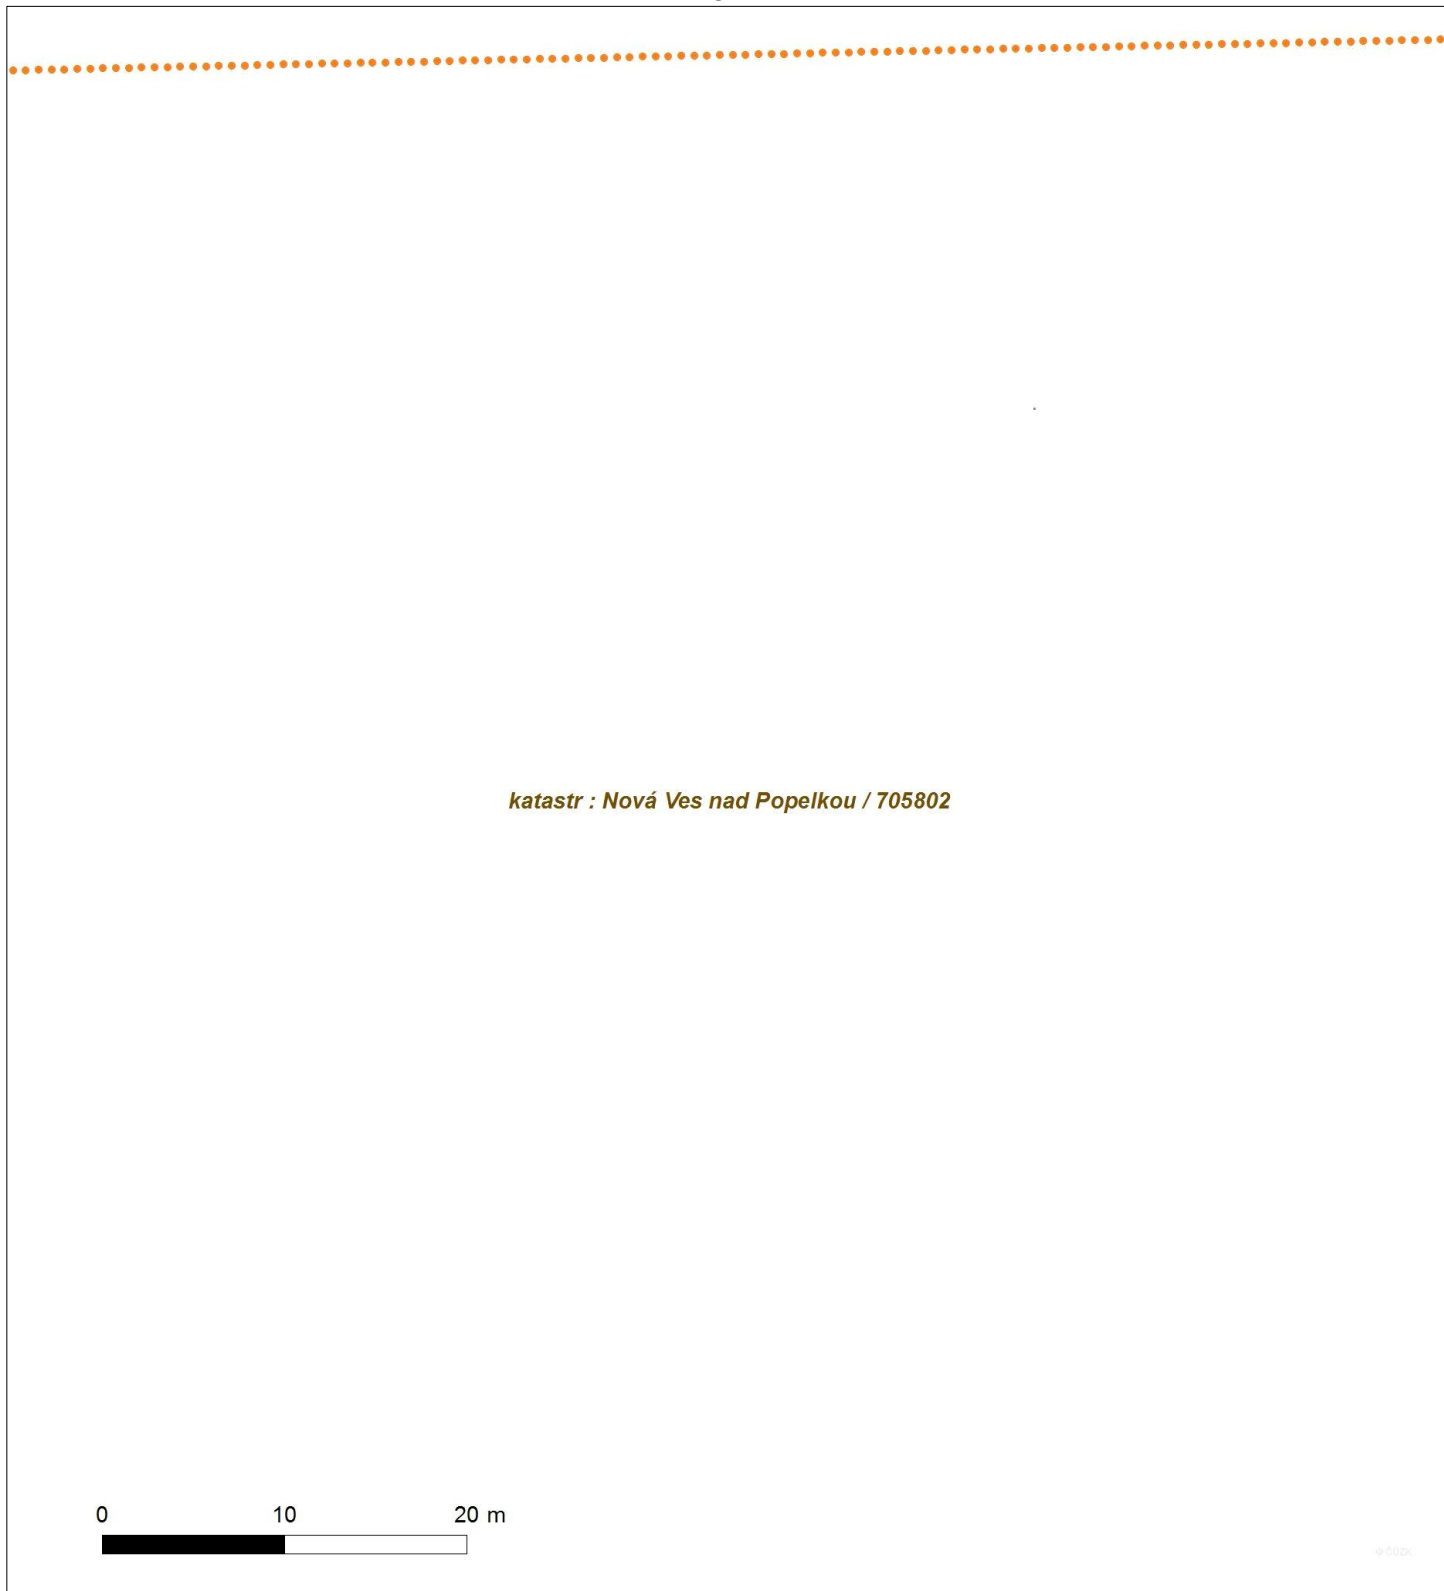




Platí pouze se sdělením číslo 0100336858.

Zakreslené polohy zařízení v příloze jsou pouze informativní.

Situční výkres - list 5

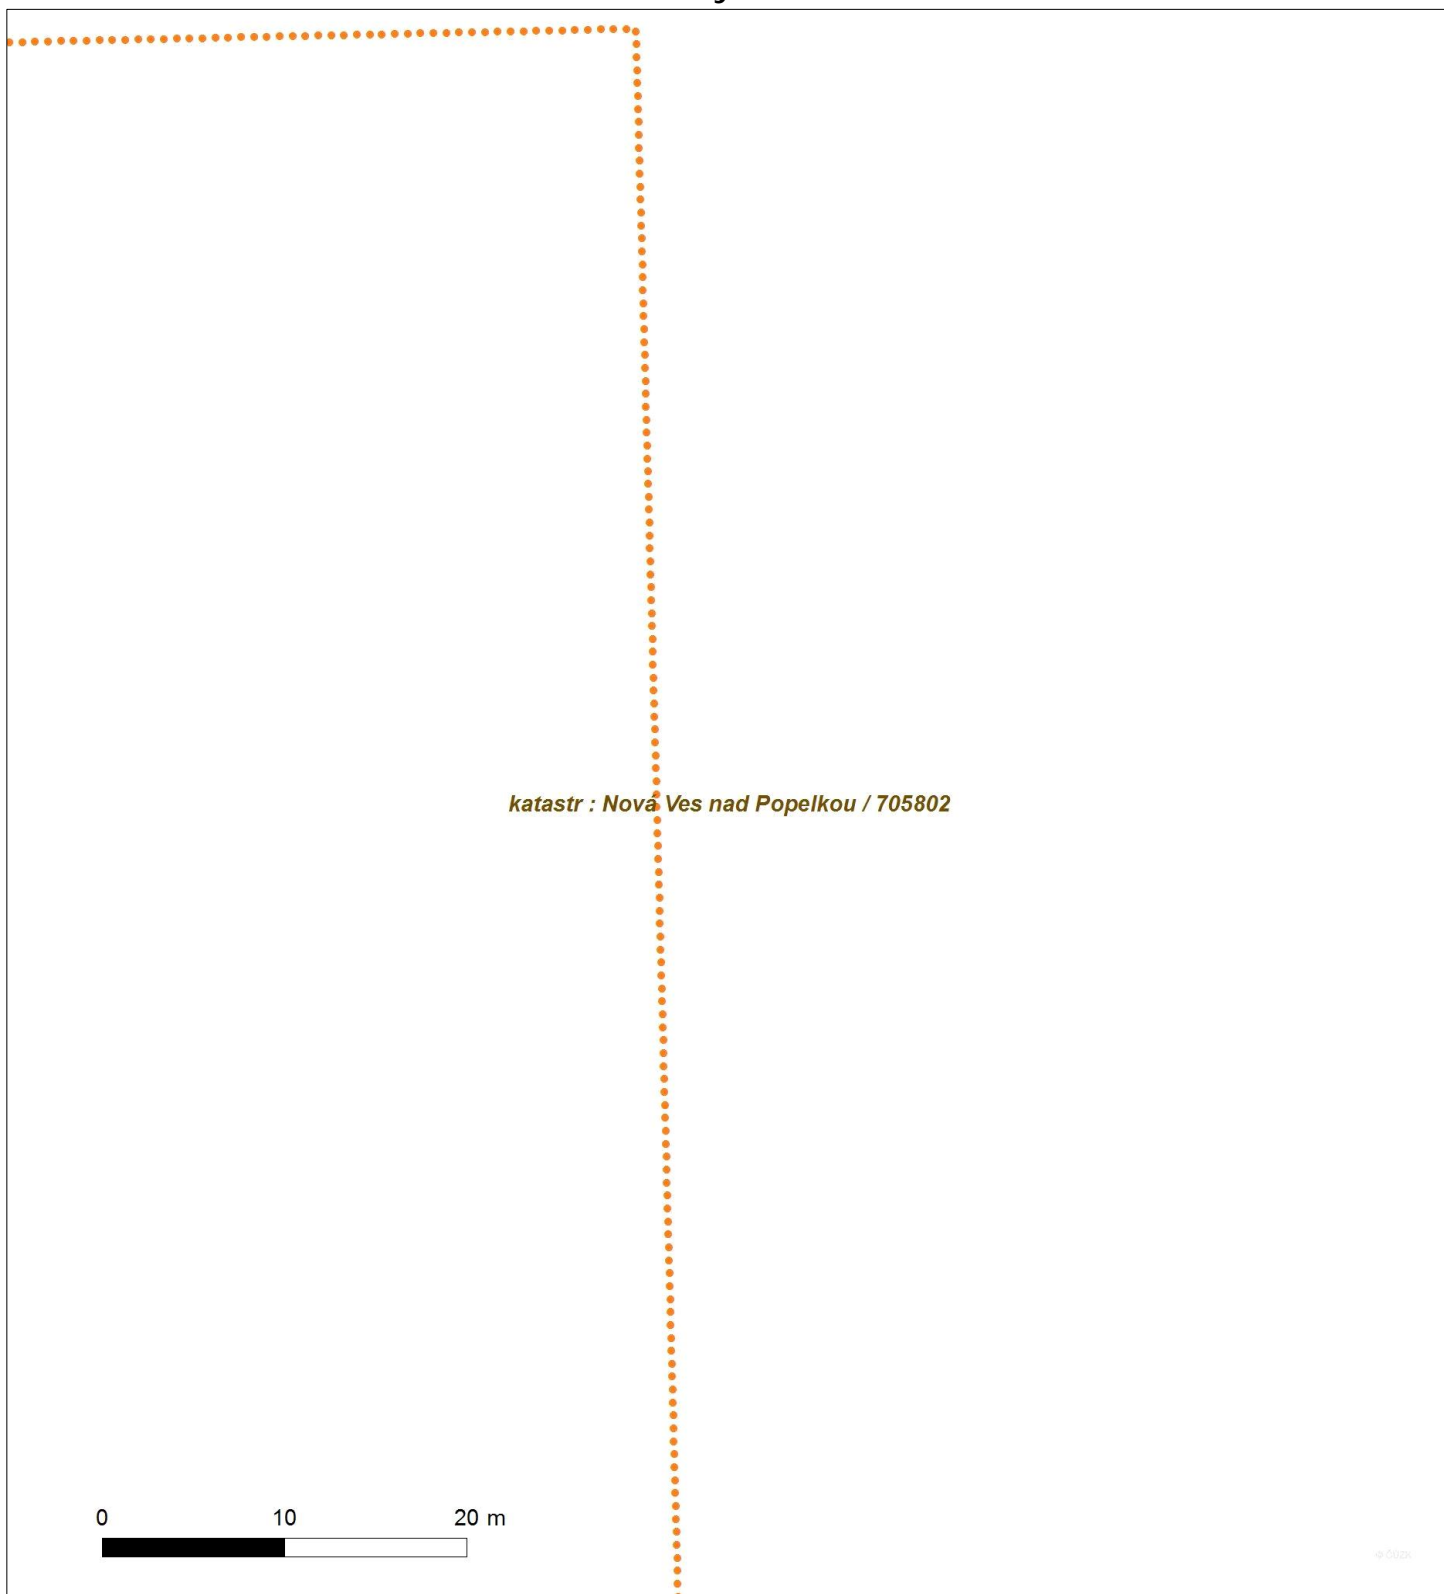




Platí pouze se sdělením číslo 0100336858.

Zakreslené polohy zařízení v příloze jsou pouze informativní.

Situční výkres - list 6

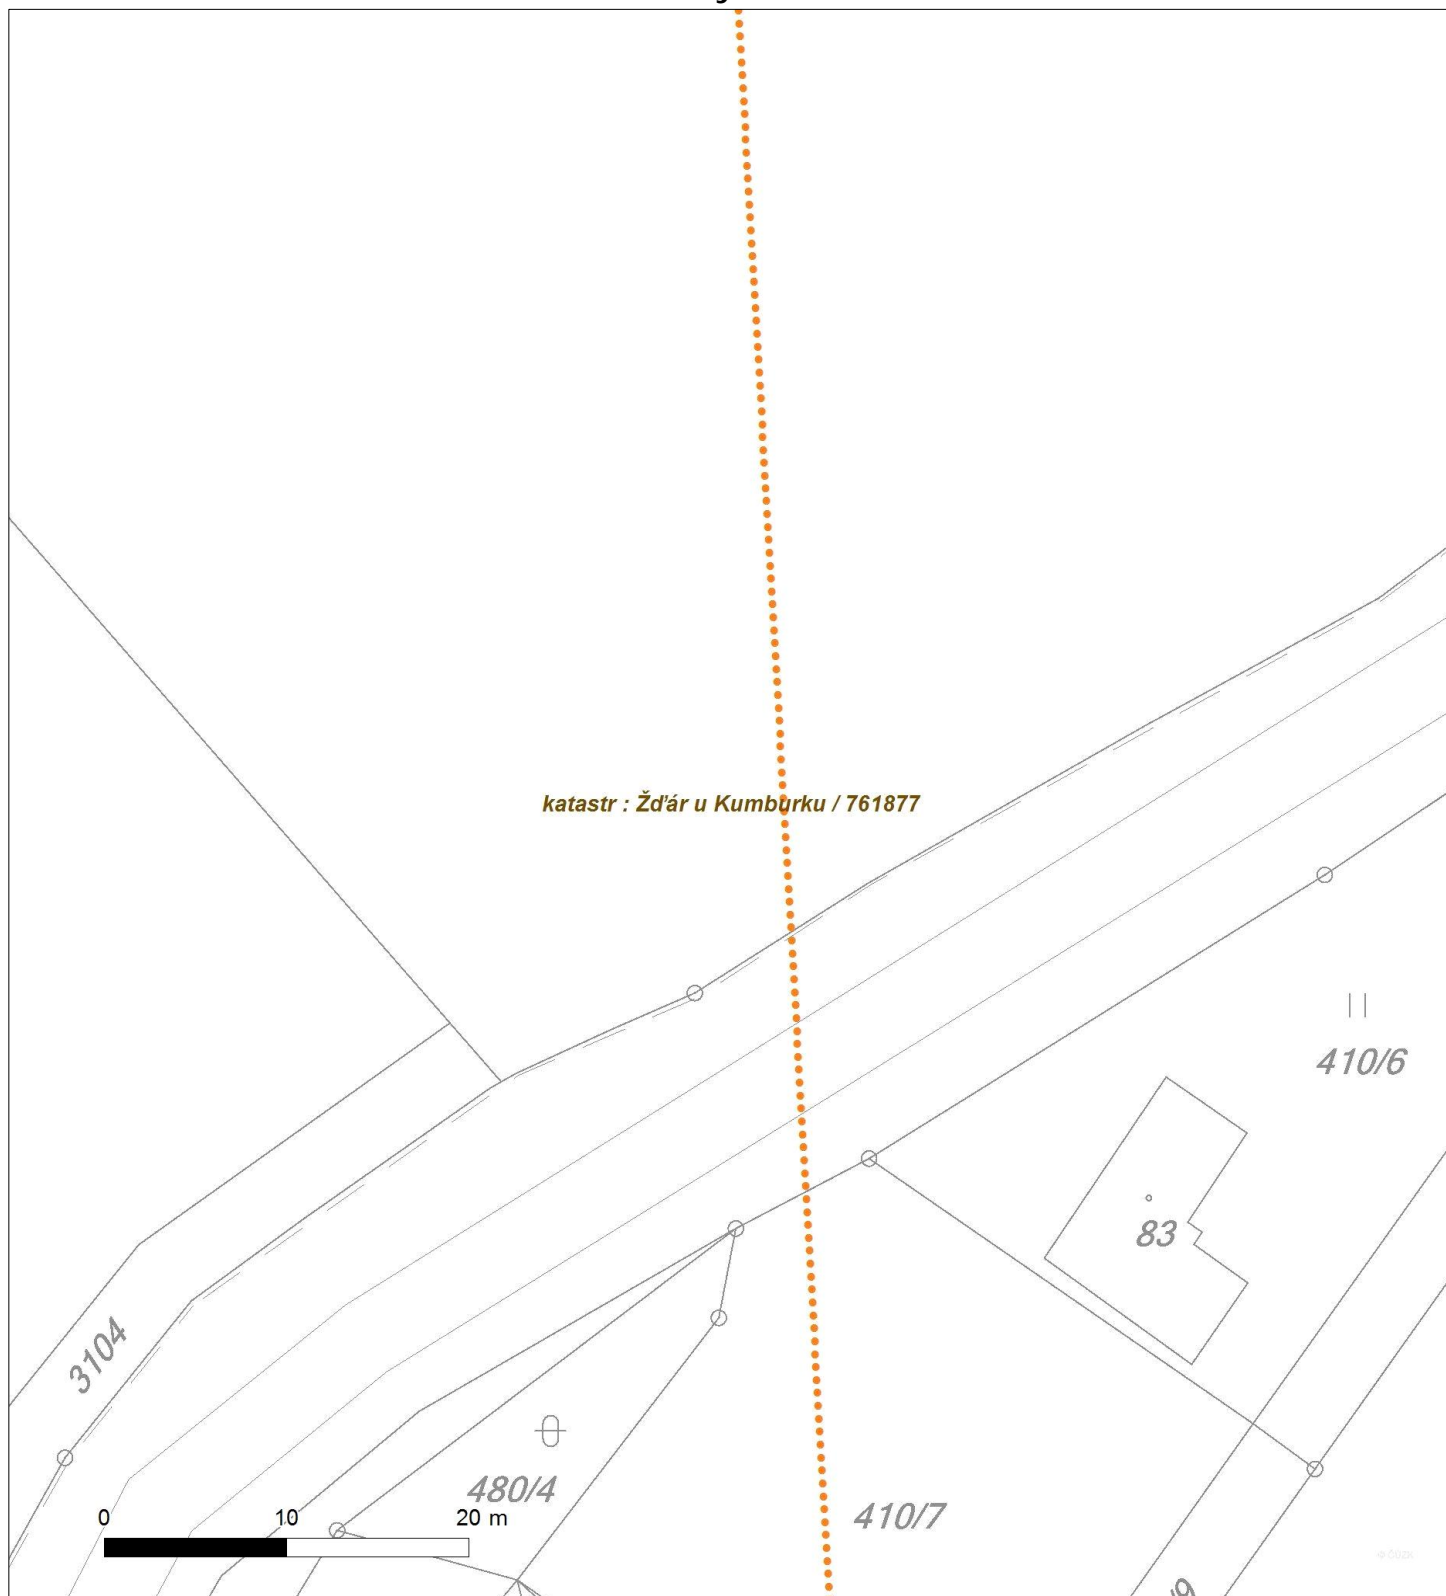




Platí pouze se sdělením číslo 0100336858.

Zakreslené polohy zařízení v příloze jsou pouze informativní.

Situční výkres - list 7

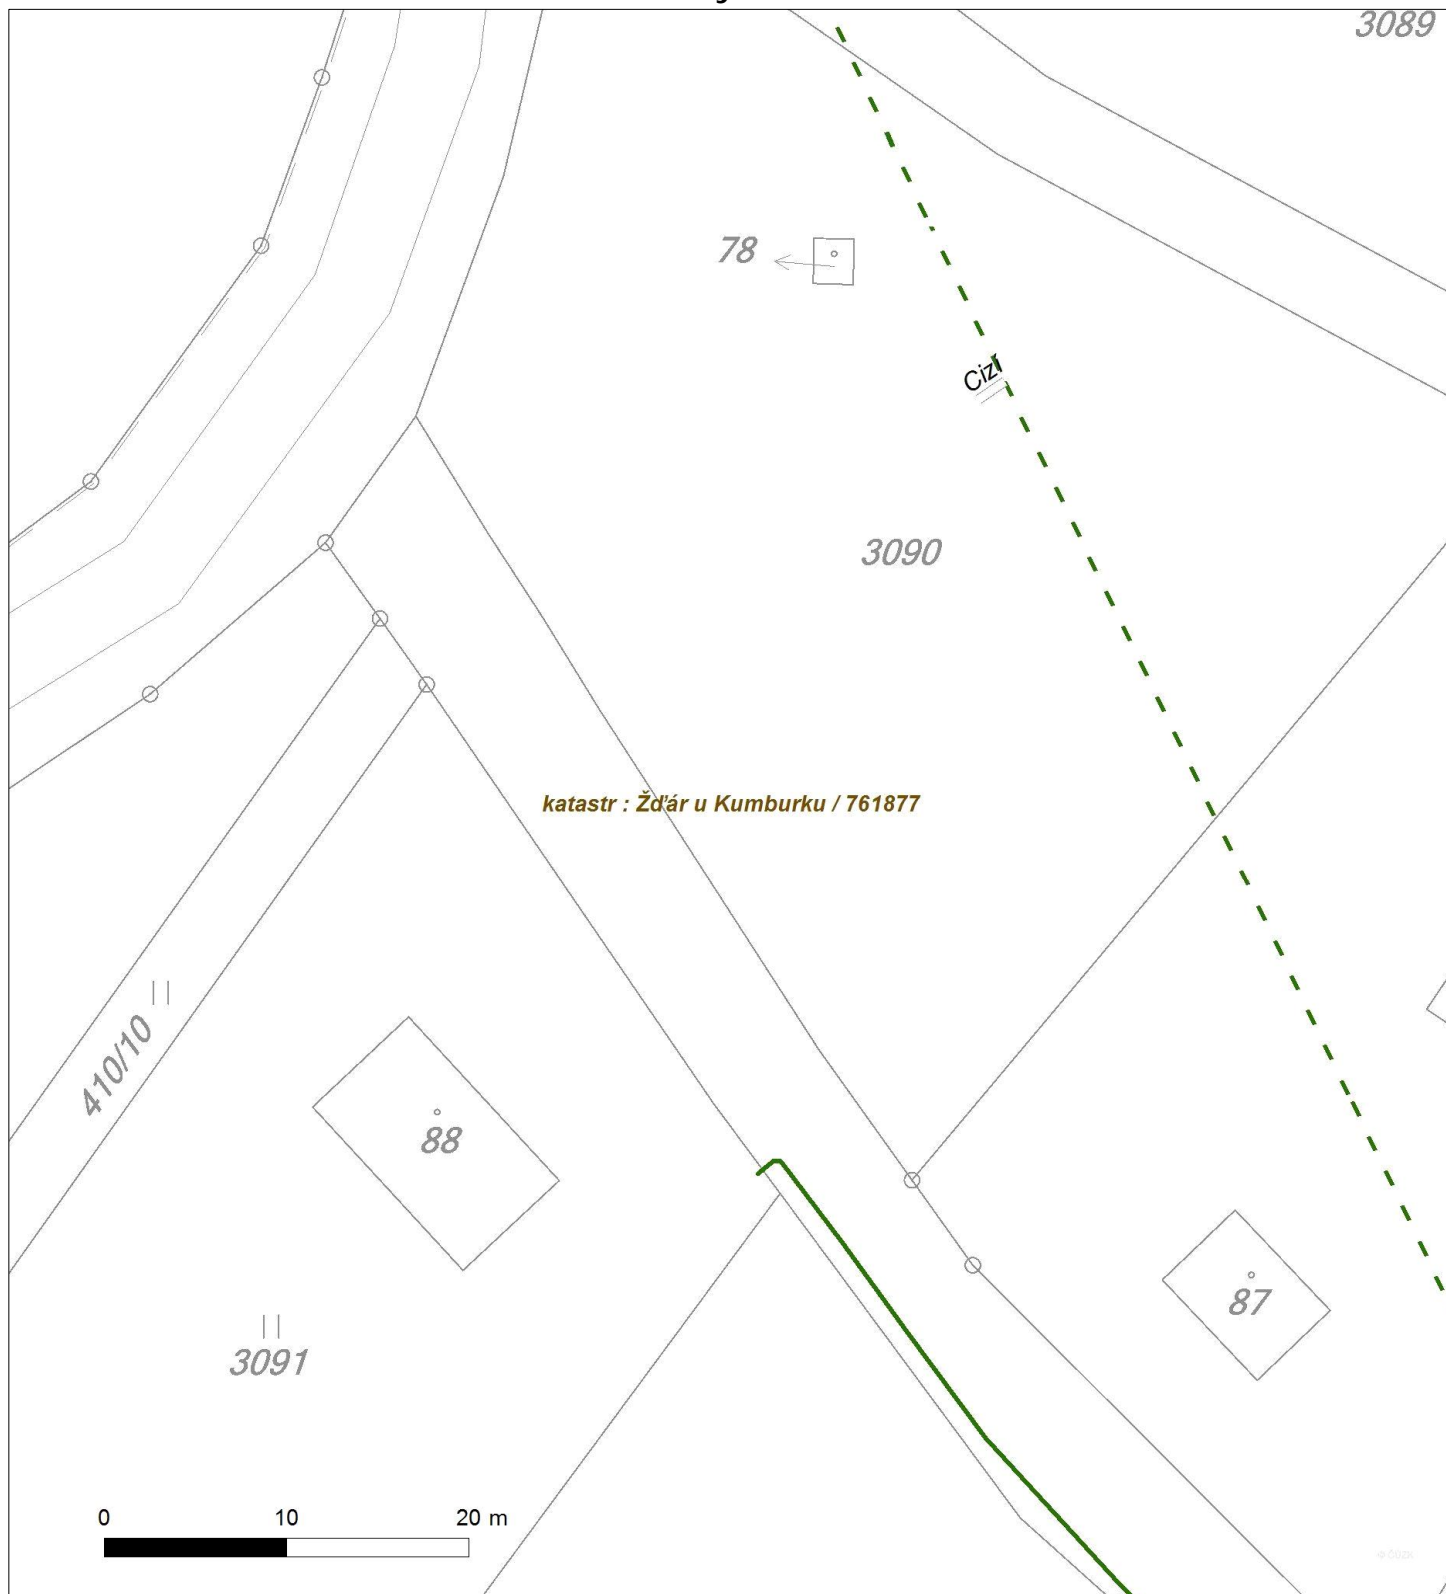




Platí pouze se sdělením číslo 0100336858.

Zakreslené polohy zařízení v příloze jsou pouze informativní.

Situční výkres - list 8

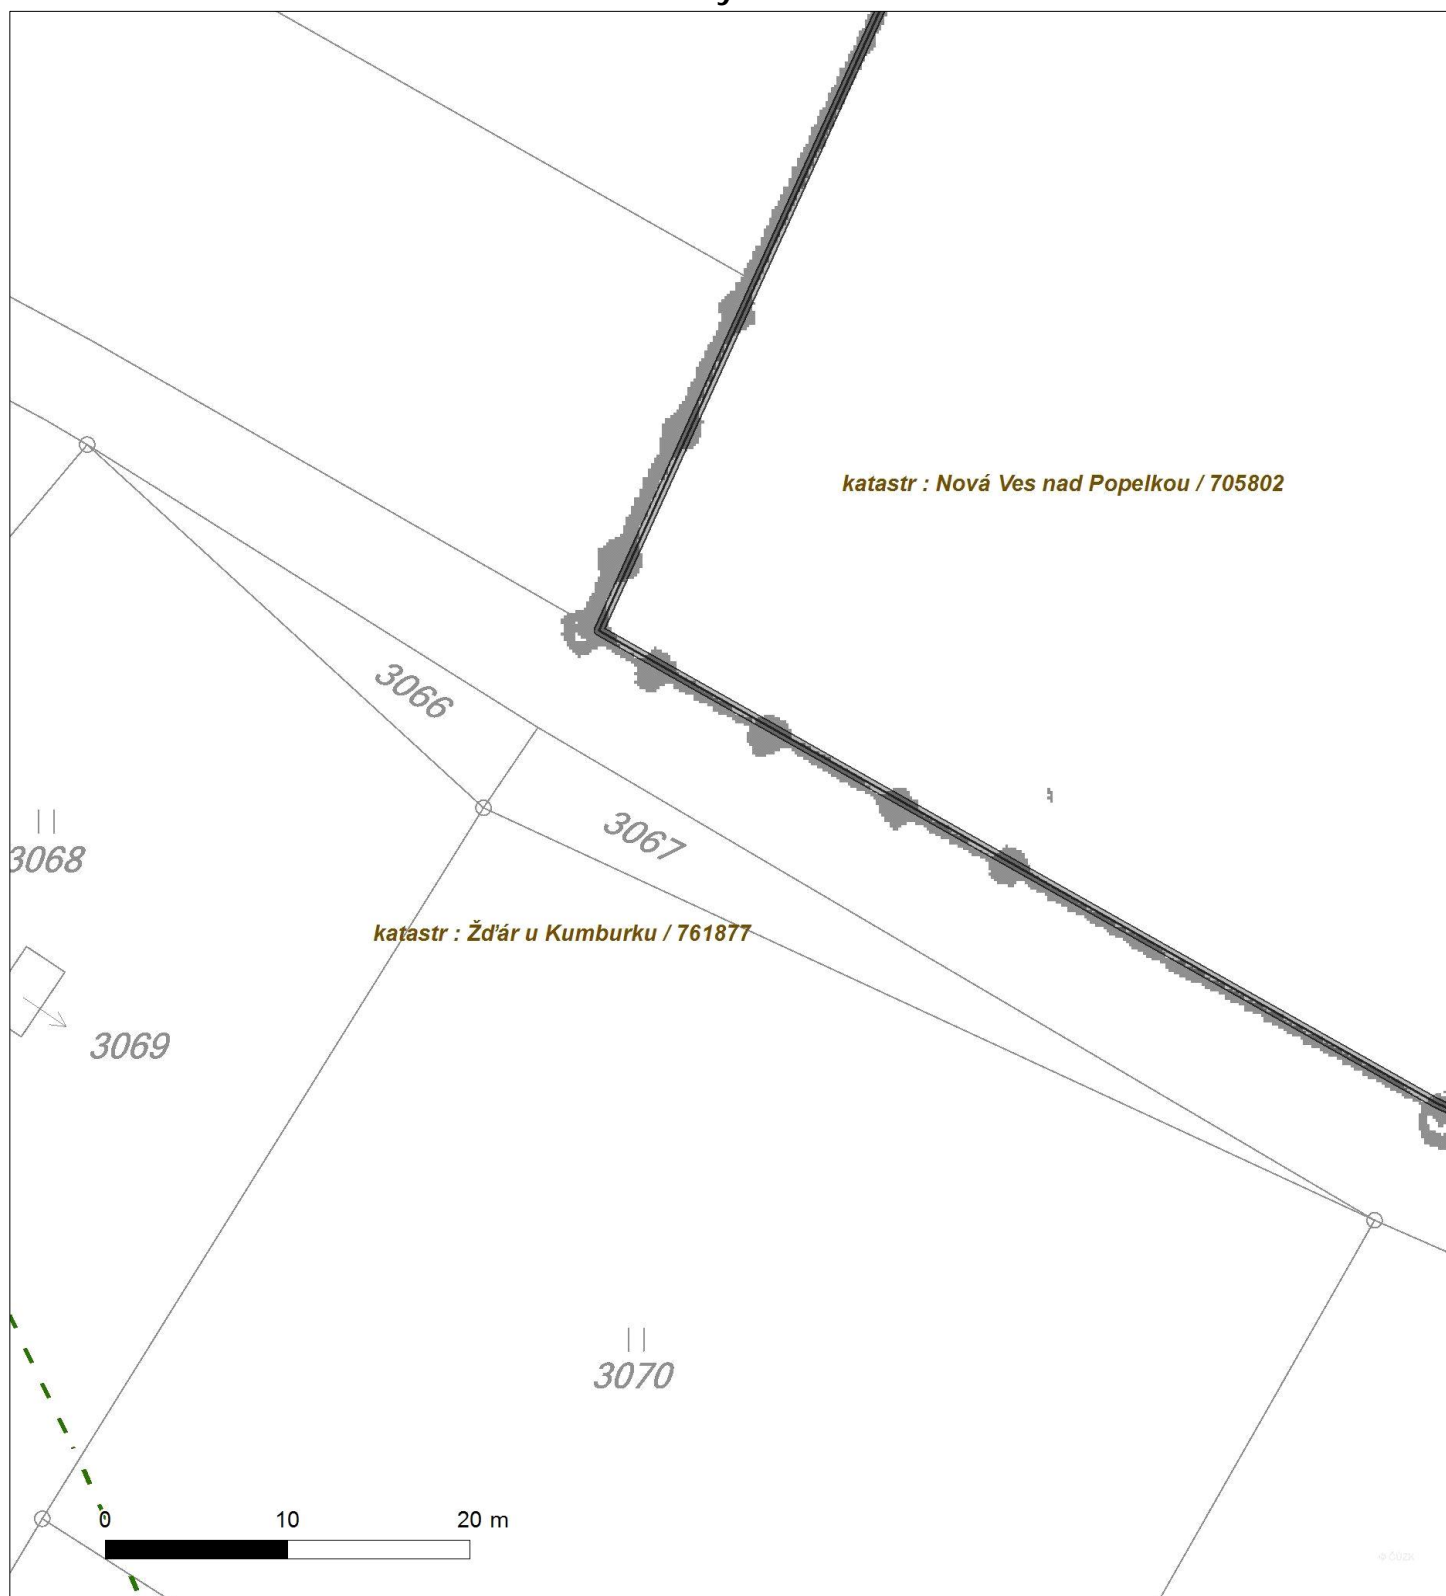




Platí pouze se sdělením číslo 0100336858.

Zakreslené polohy zařízení v příloze jsou pouze informativní.

Situční výkres - list 9

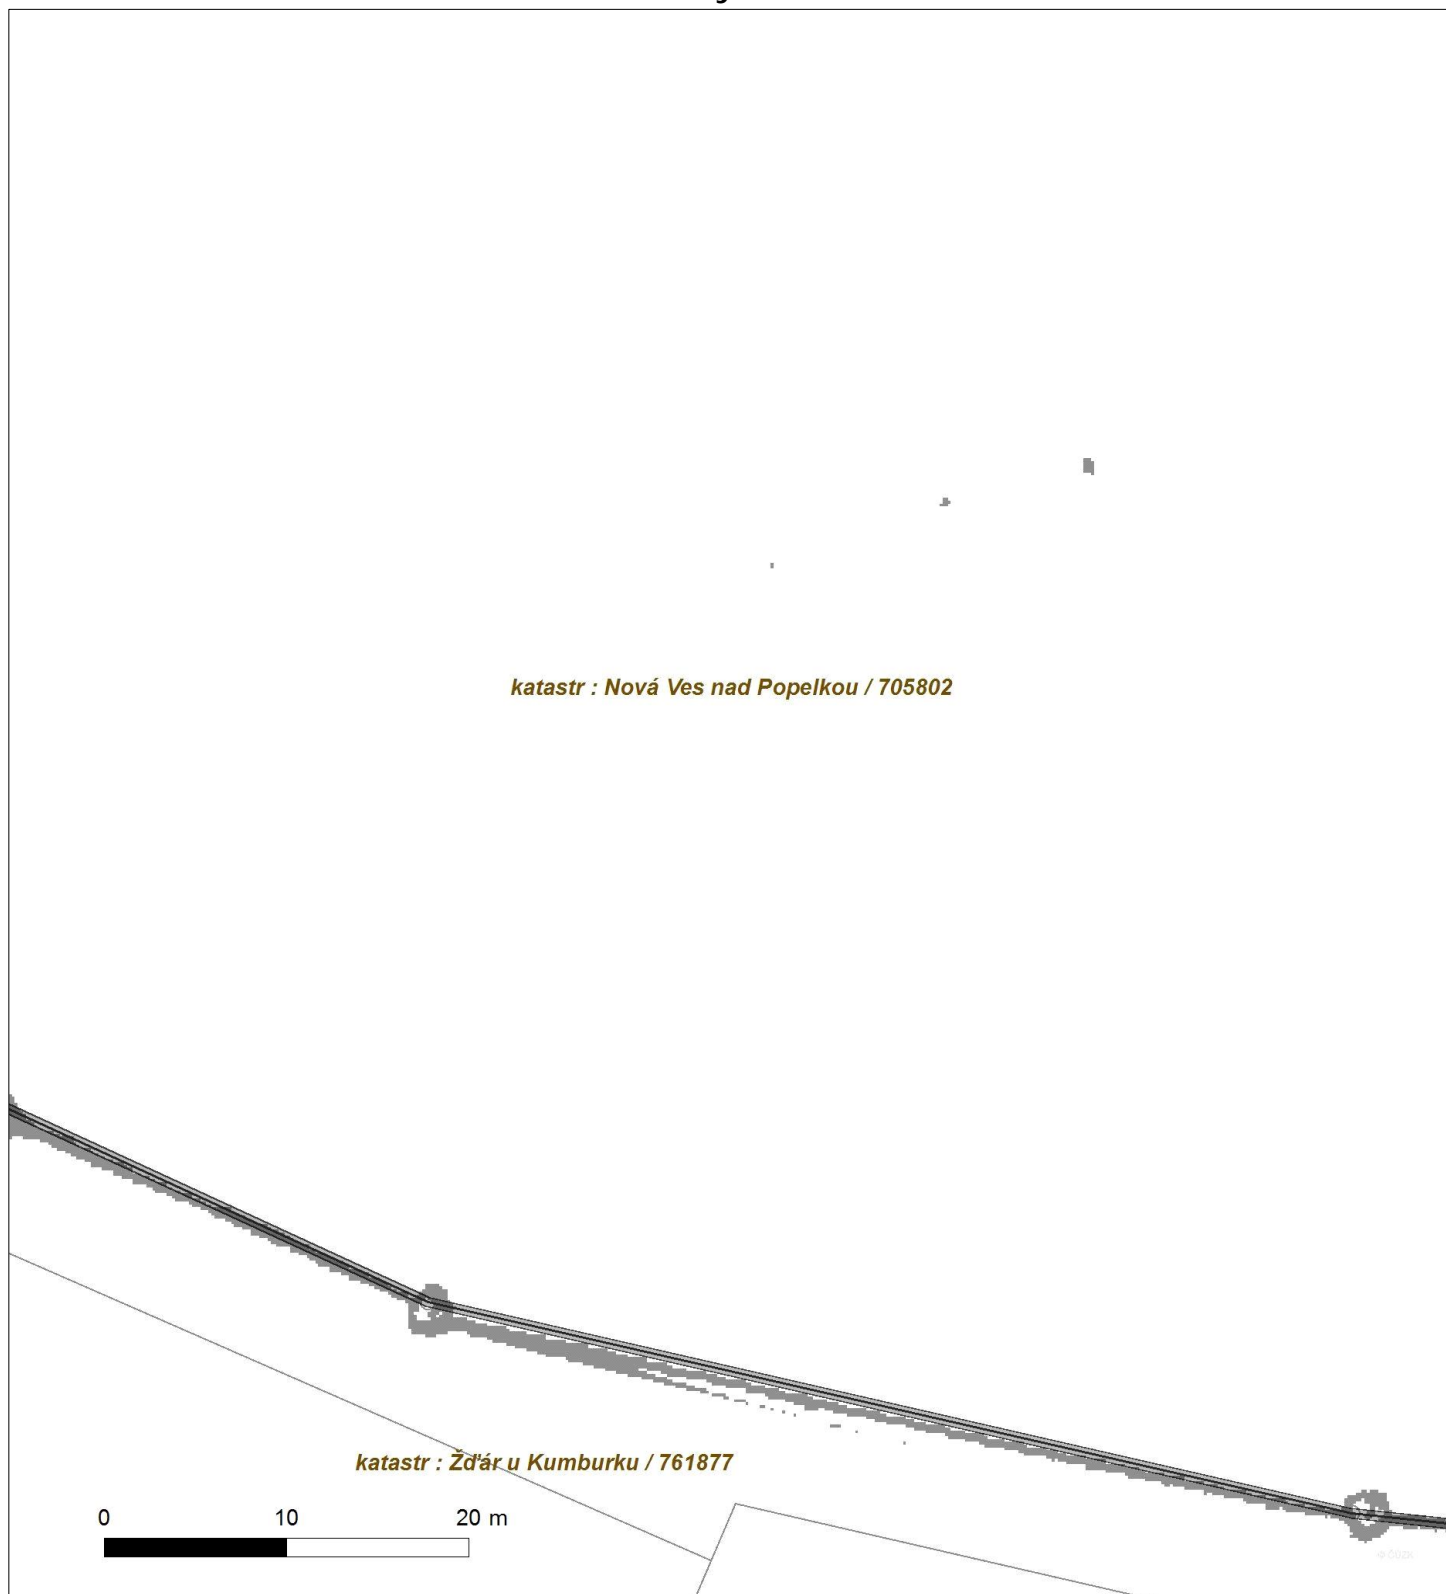




Platí pouze se sdělením číslo 0100336858.

Zakreslené polohy zařízení v příloze jsou pouze informativní.

Situční výkres - list 10

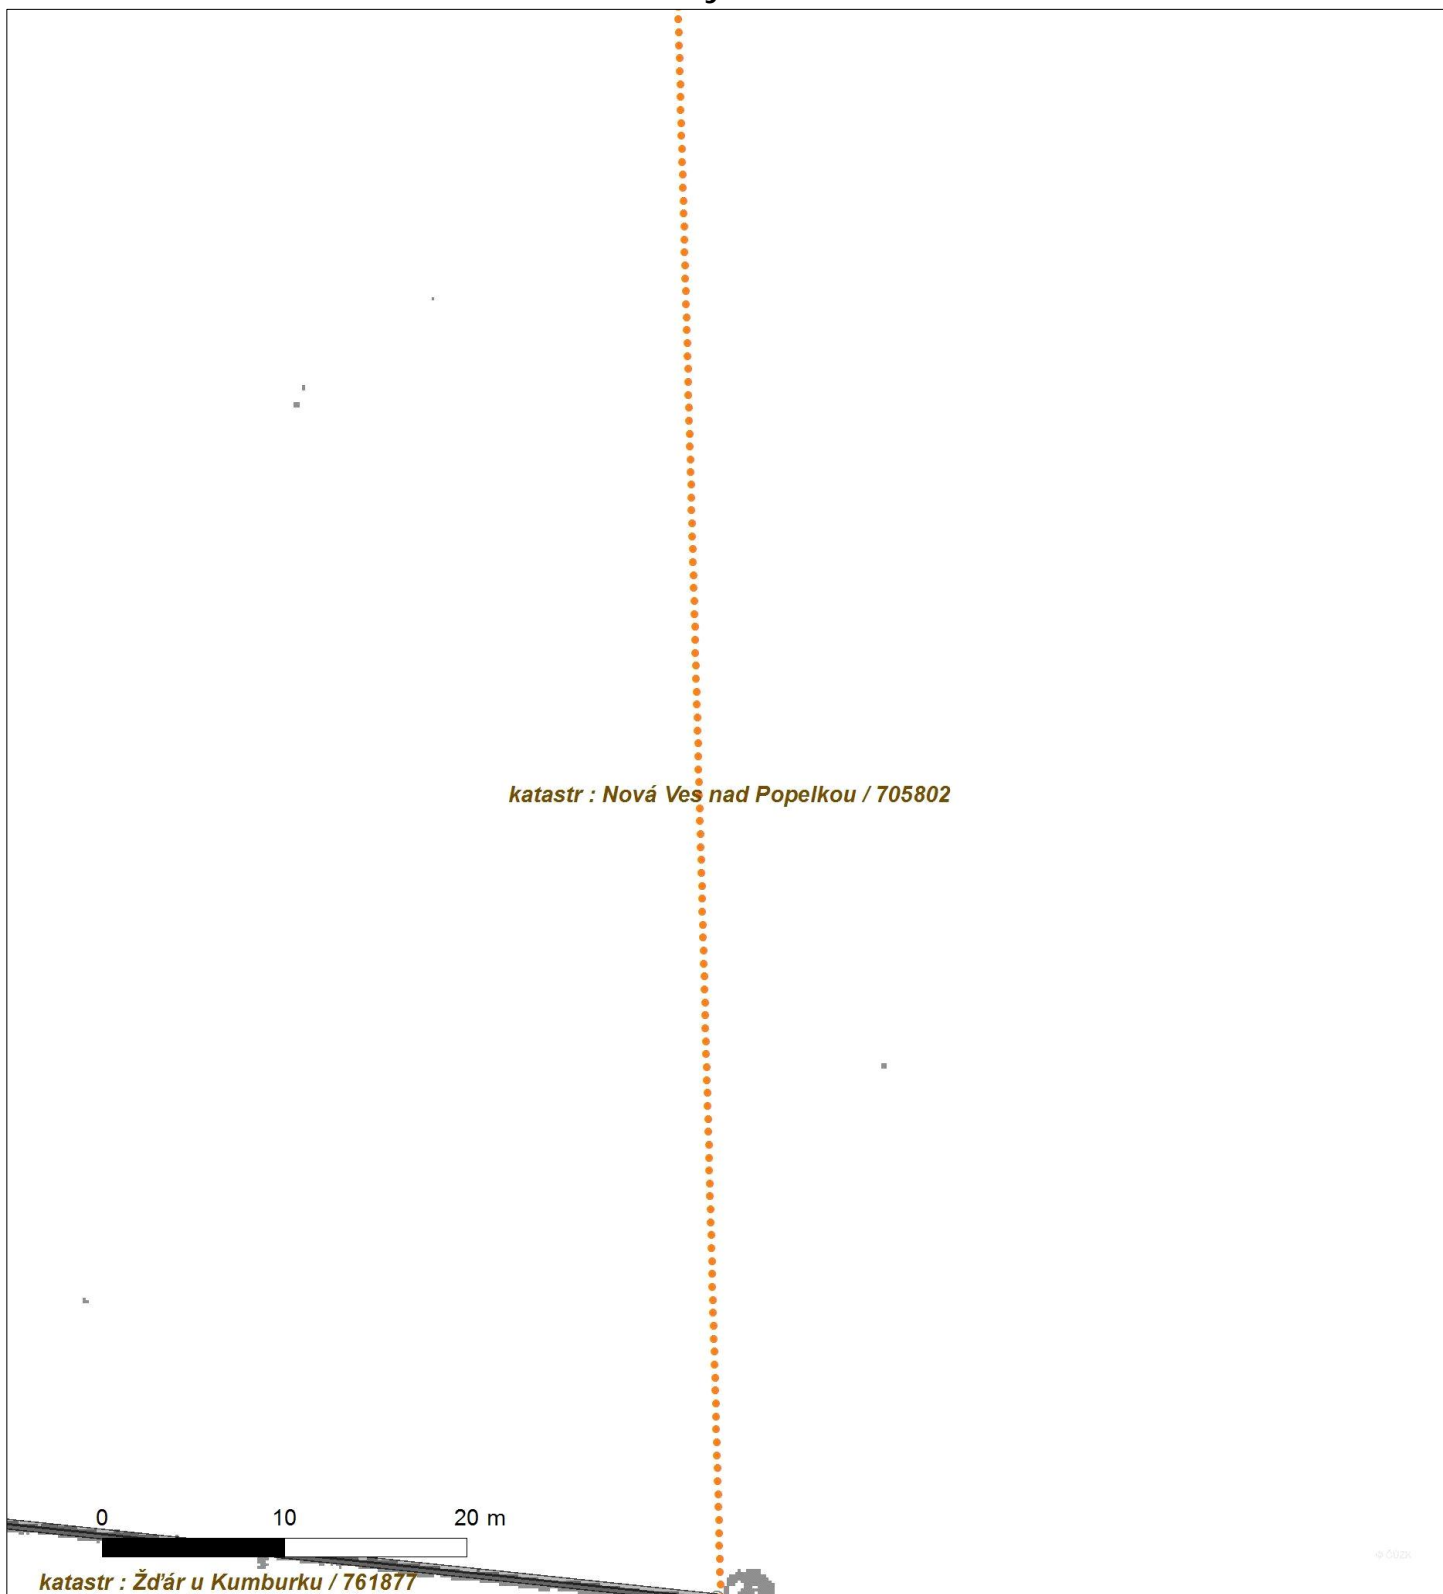



Platí pouze se sdělením číslo 0100336858.

Zakreslené polohy zařízení v příloze jsou pouze informativní.

Situční výkres - list 11






Platí pouze se sdělením číslo 0100336858.

Zakreslené polohy za ízení v p íloze jsou pouze informativní.

Situa ní výkres - list 12

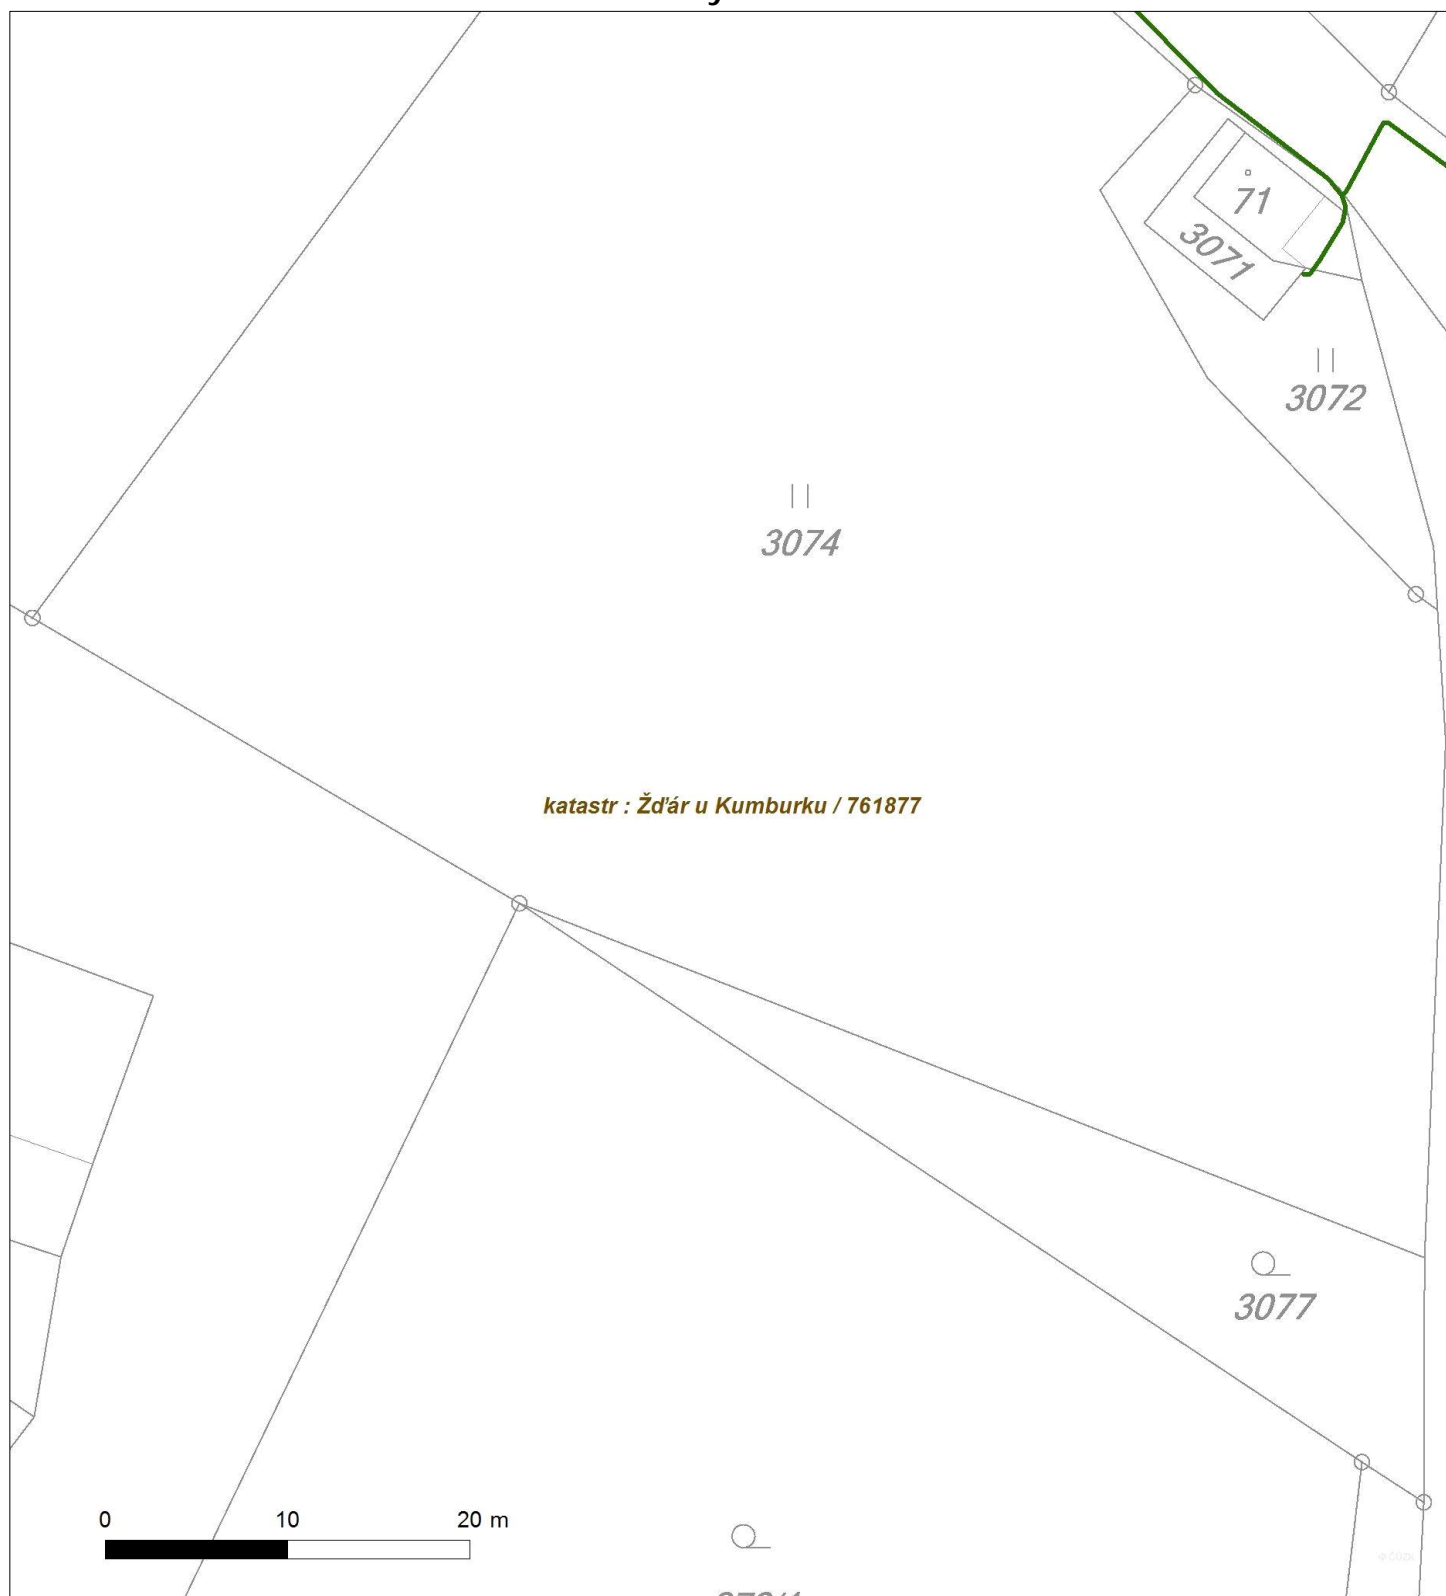



Platí pouze se sdělením číslo 0100336858.

Zakreslené polohy zařízení v příloze jsou pouze informativní.

Situční výkres - list 13





Platí pouze se sdělením číslo 0100336858.

Zakreslené polohy zařízení v ploše jsou pouze informativní.

Situční výkres - list 14






Platí pouze se sdělením číslo 0100336858.

Zakreslené polohy zařízení v příloze jsou pouze informativní.

Situční výkres - list 15

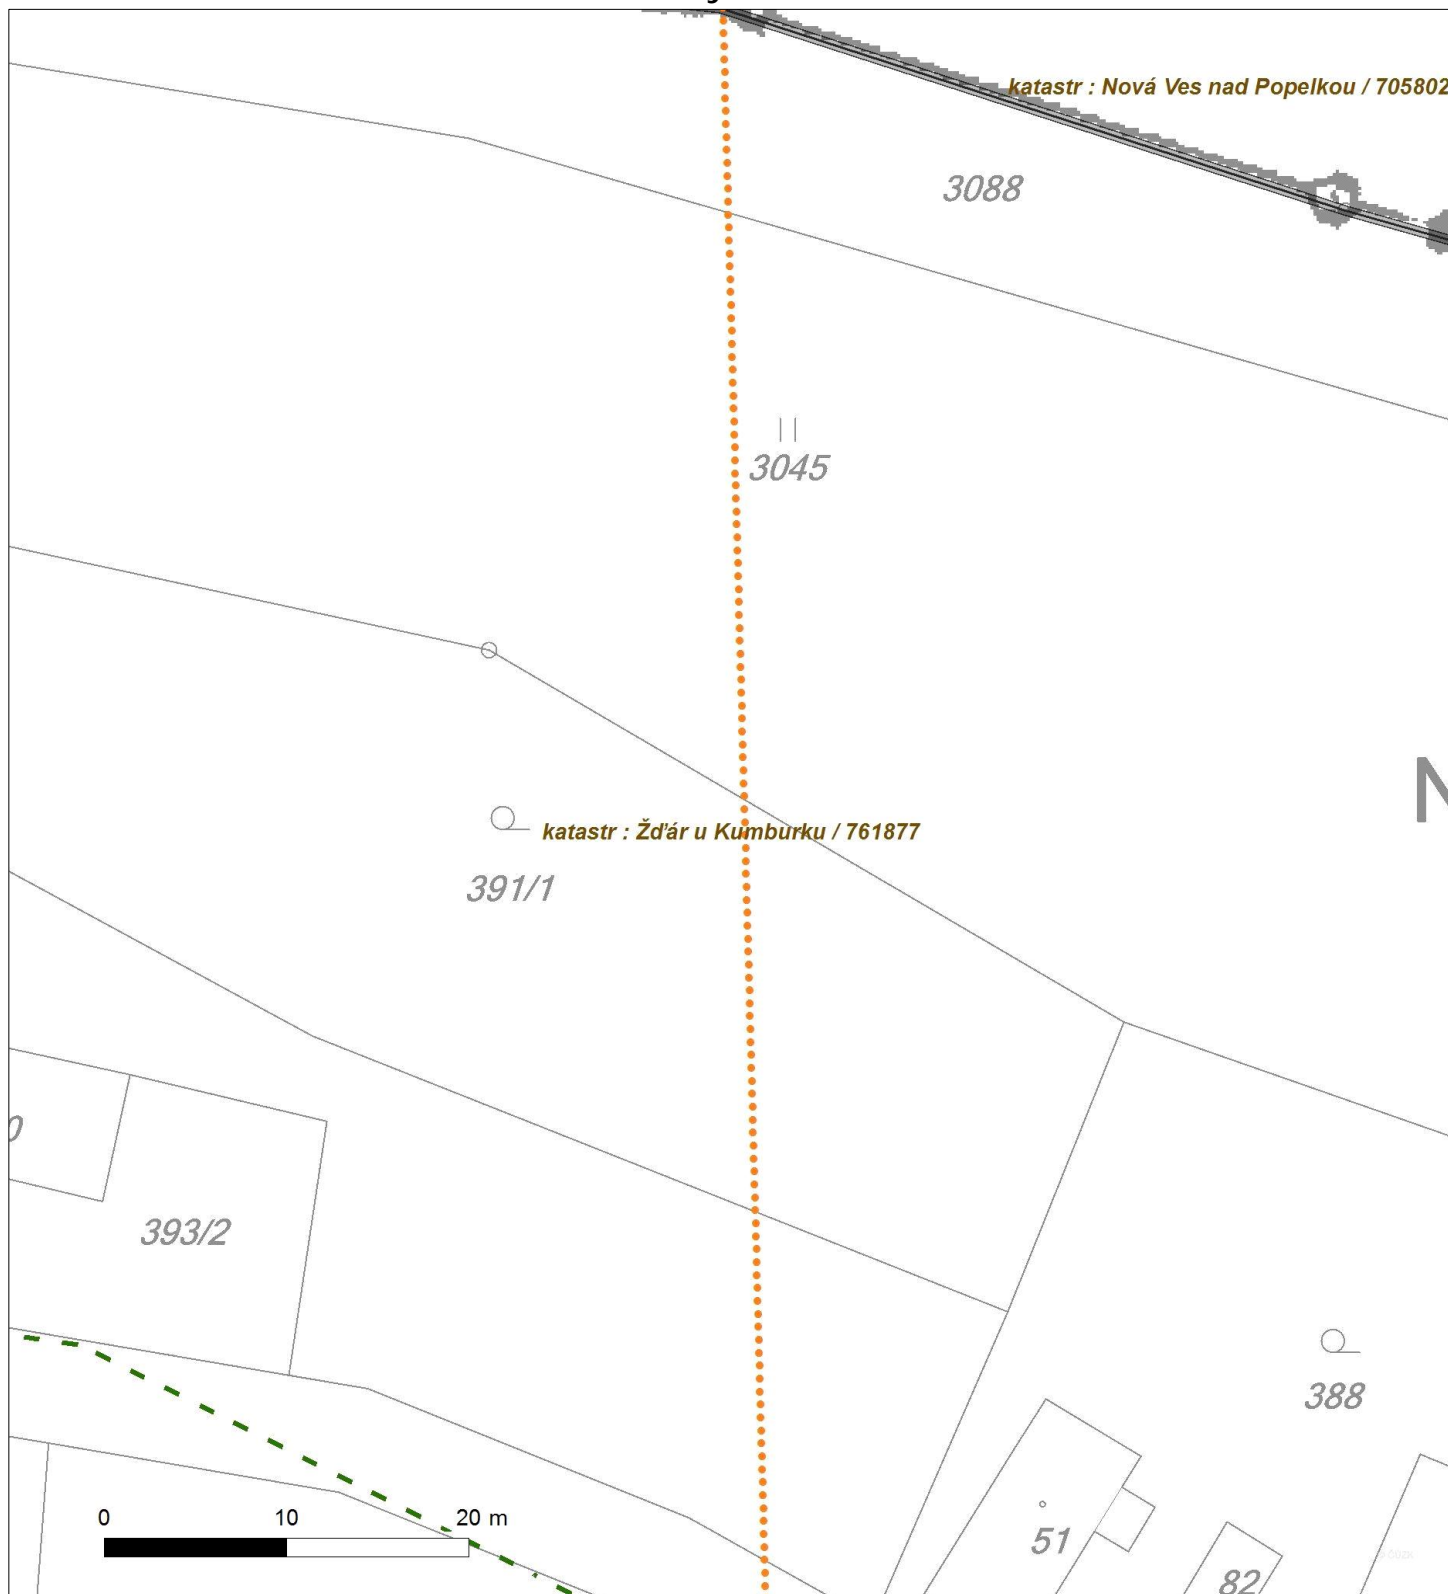



Platí pouze se sdělením číslo 0100336858.

Zakreslené polohy zařízení v příloze jsou pouze informativní.

Situční výkres - list 16






Platí pouze se sdělením číslo 0100336858.

Zakreslené polohy zařízení v příloze jsou pouze informativní.

Situace výkres - list 17

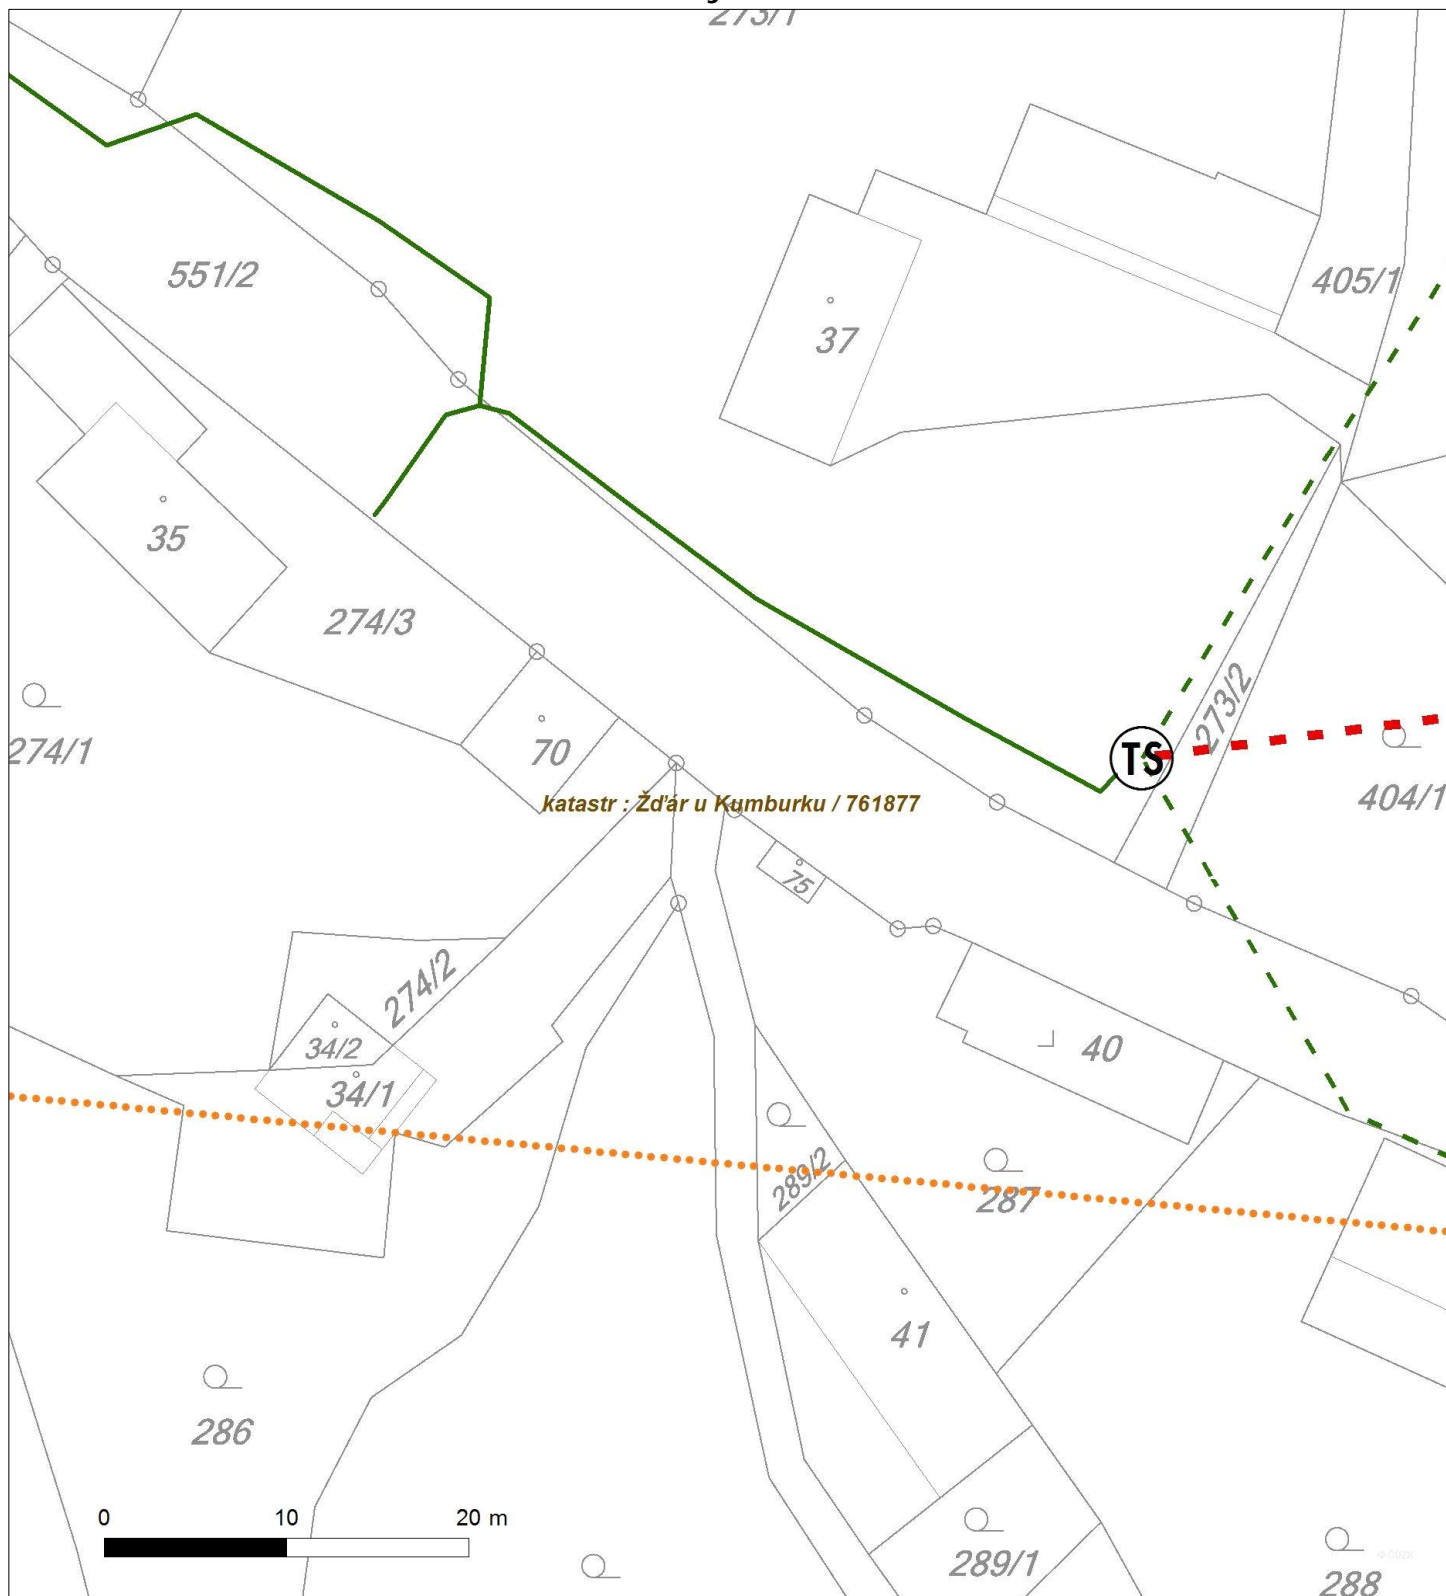




Platí pouze se sdělením číslo 0100336858.

Zakreslené polohy zařízení v příloze jsou pouze informativní.

Situční výkres - list 18

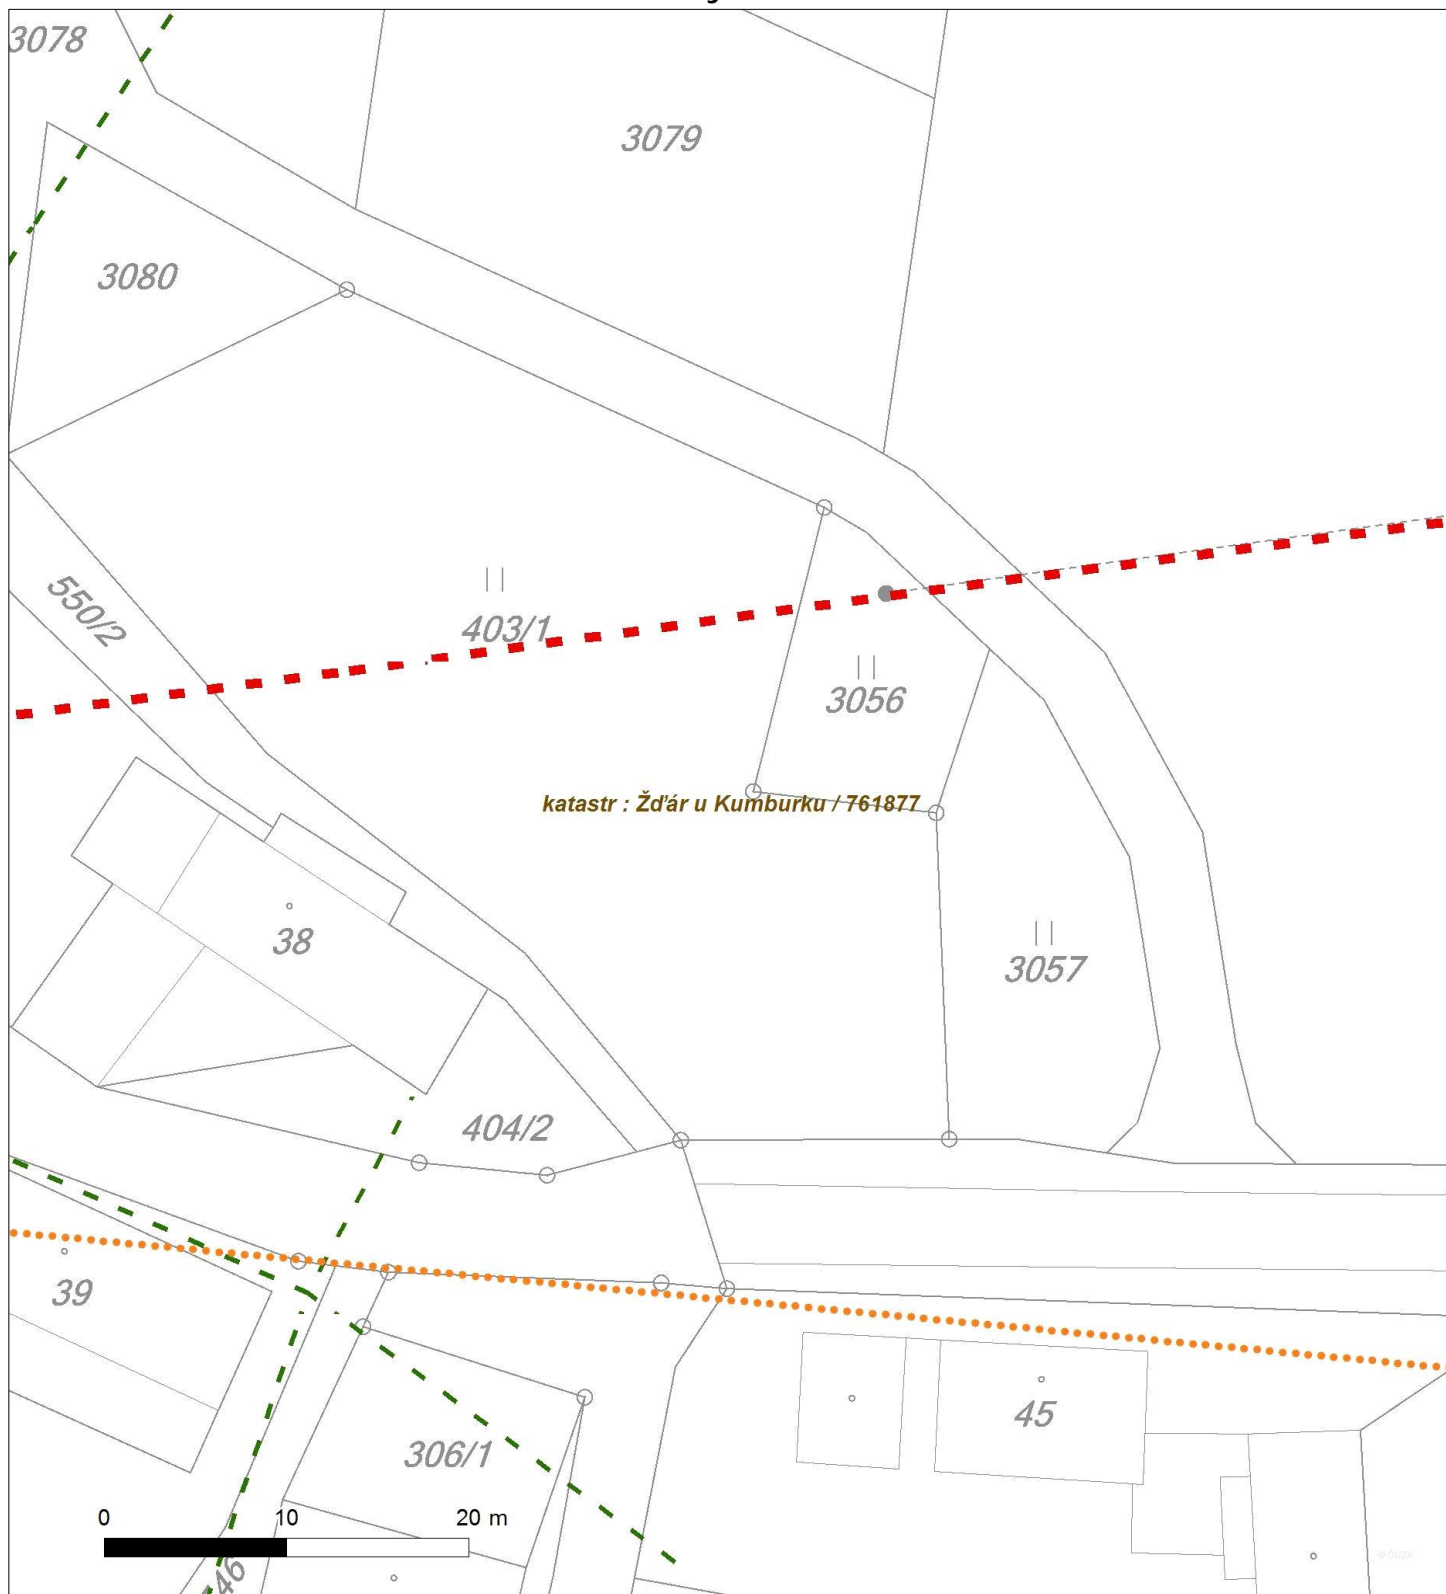




Platí pouze se sdělením číslo 0100336858.

Zakreslené polohy zařízení v příloze jsou pouze informativní.

Situční výkres - list 19

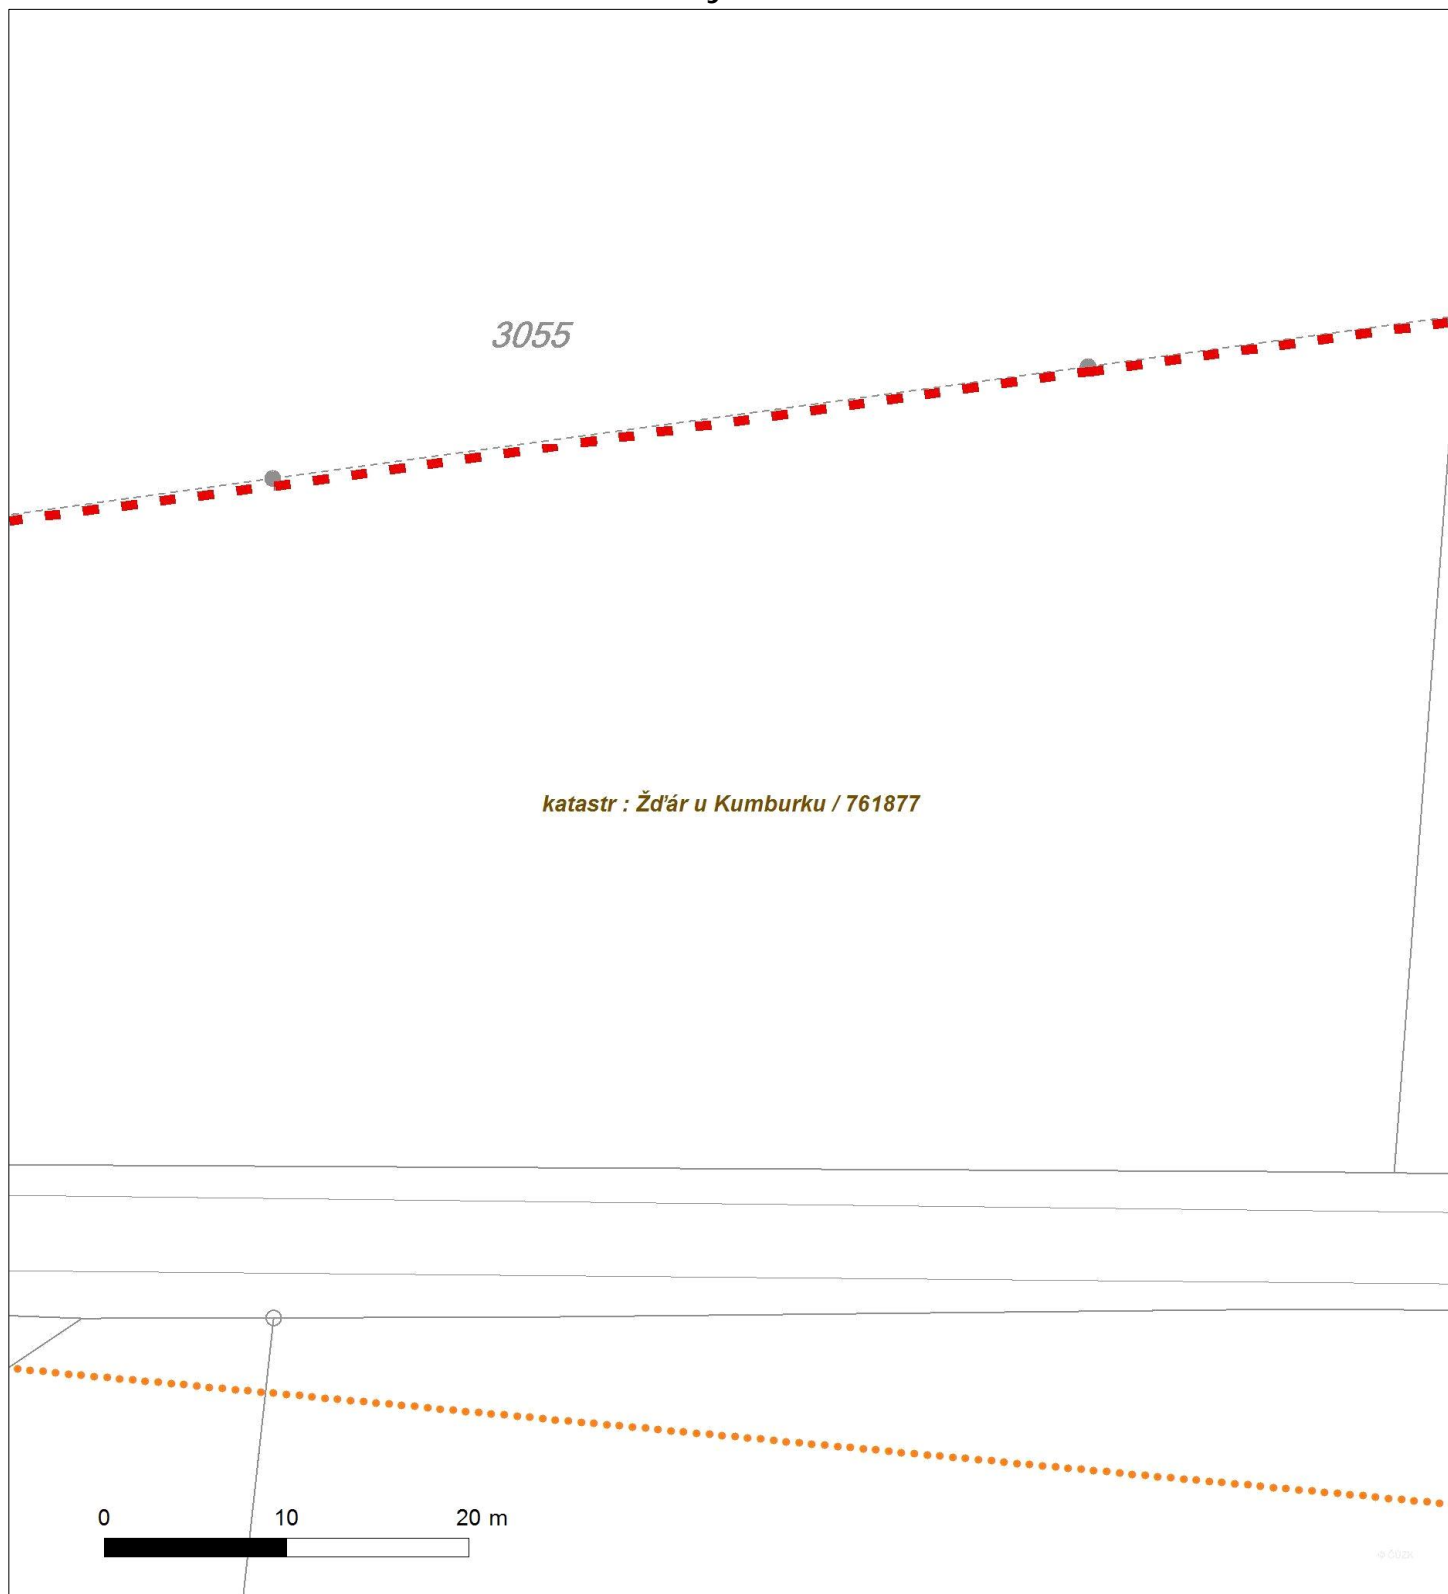



Platí pouze se sdělením číslo 0100336858.

Zakreslené polohy zařízení v příloze jsou pouze informativní.

Situace výkres - list 20

