


# Výkres pro zadávací dokumentaci pozemkové úpravy v k. ú. Bystřice a v k. ú. Važice

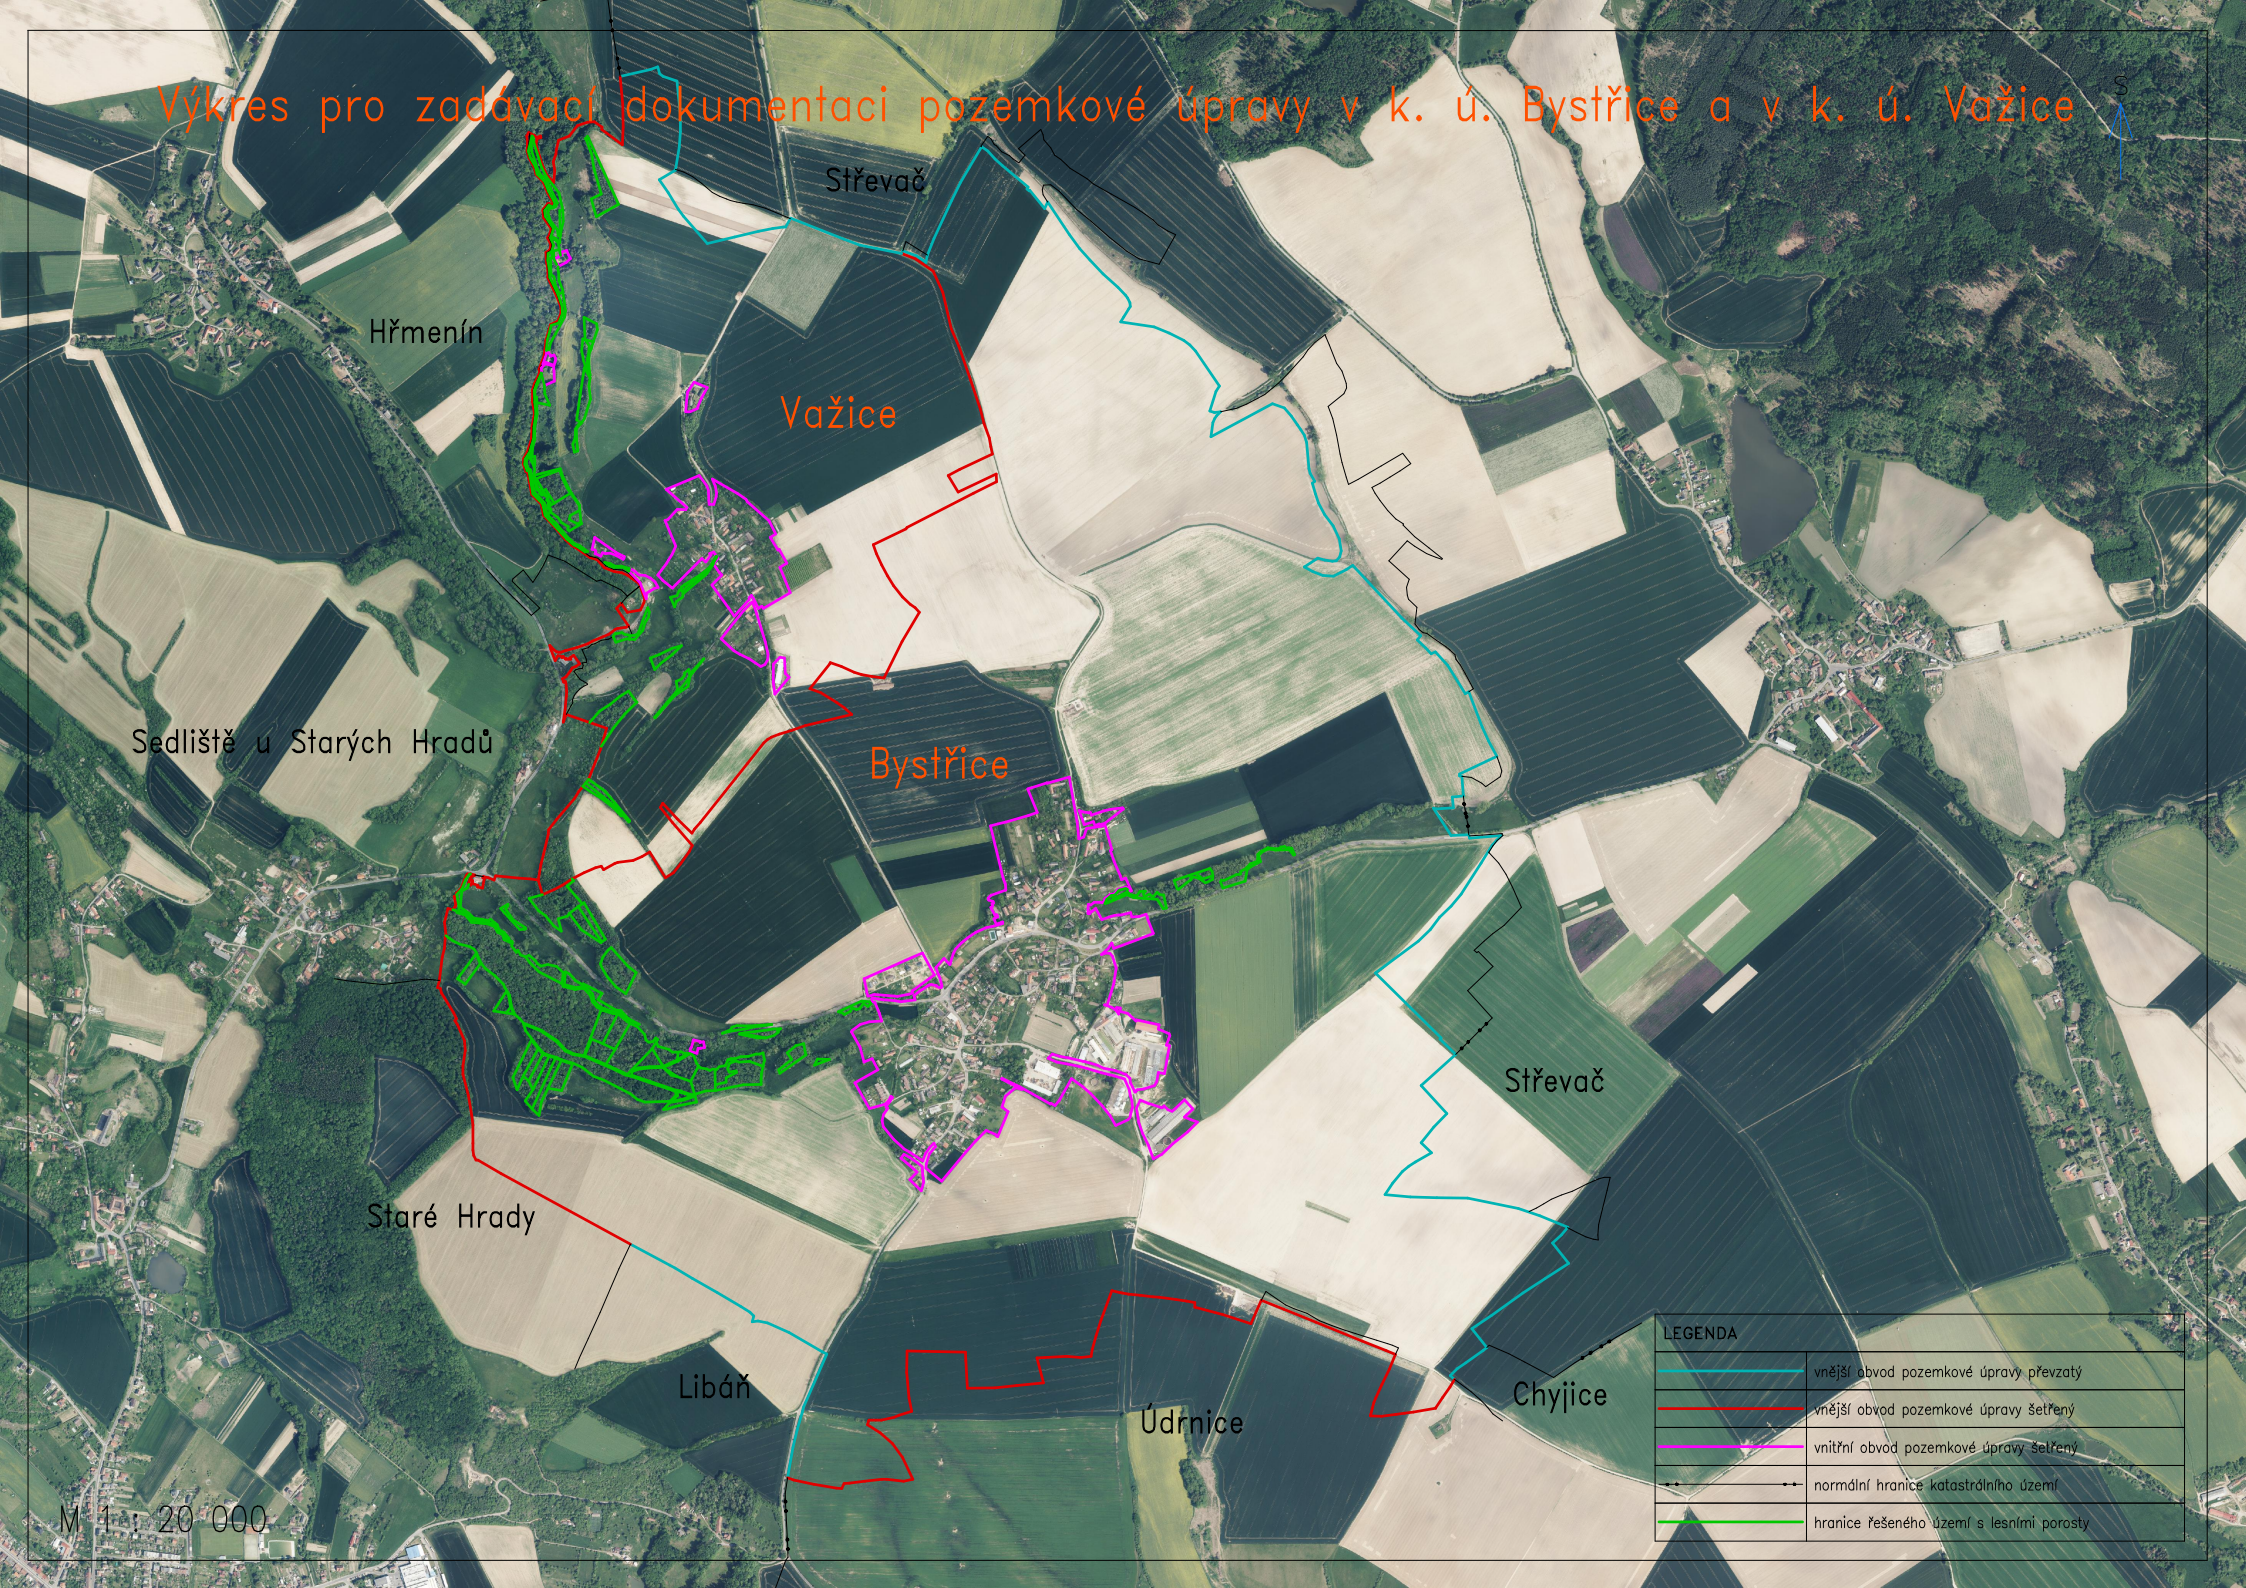

Sedliště u Starých Hradů

Střevač

Važice

Bystřice

Střevač

Staré Hradý

Libán

Údrnice

Chyjice

M 1 : 20 000

## LEGENDA

	vnější obvod pozemkové úpravy převzatý
	vnější obvod pozemkové úpravy řešený
	vnitřní obvod pozemkové úpravy řešený
	normální hranice katastrálního území
	hranice řešeného území s lesními porosty