


ZASAKOVACÍ PRŮLEH

M 1:100

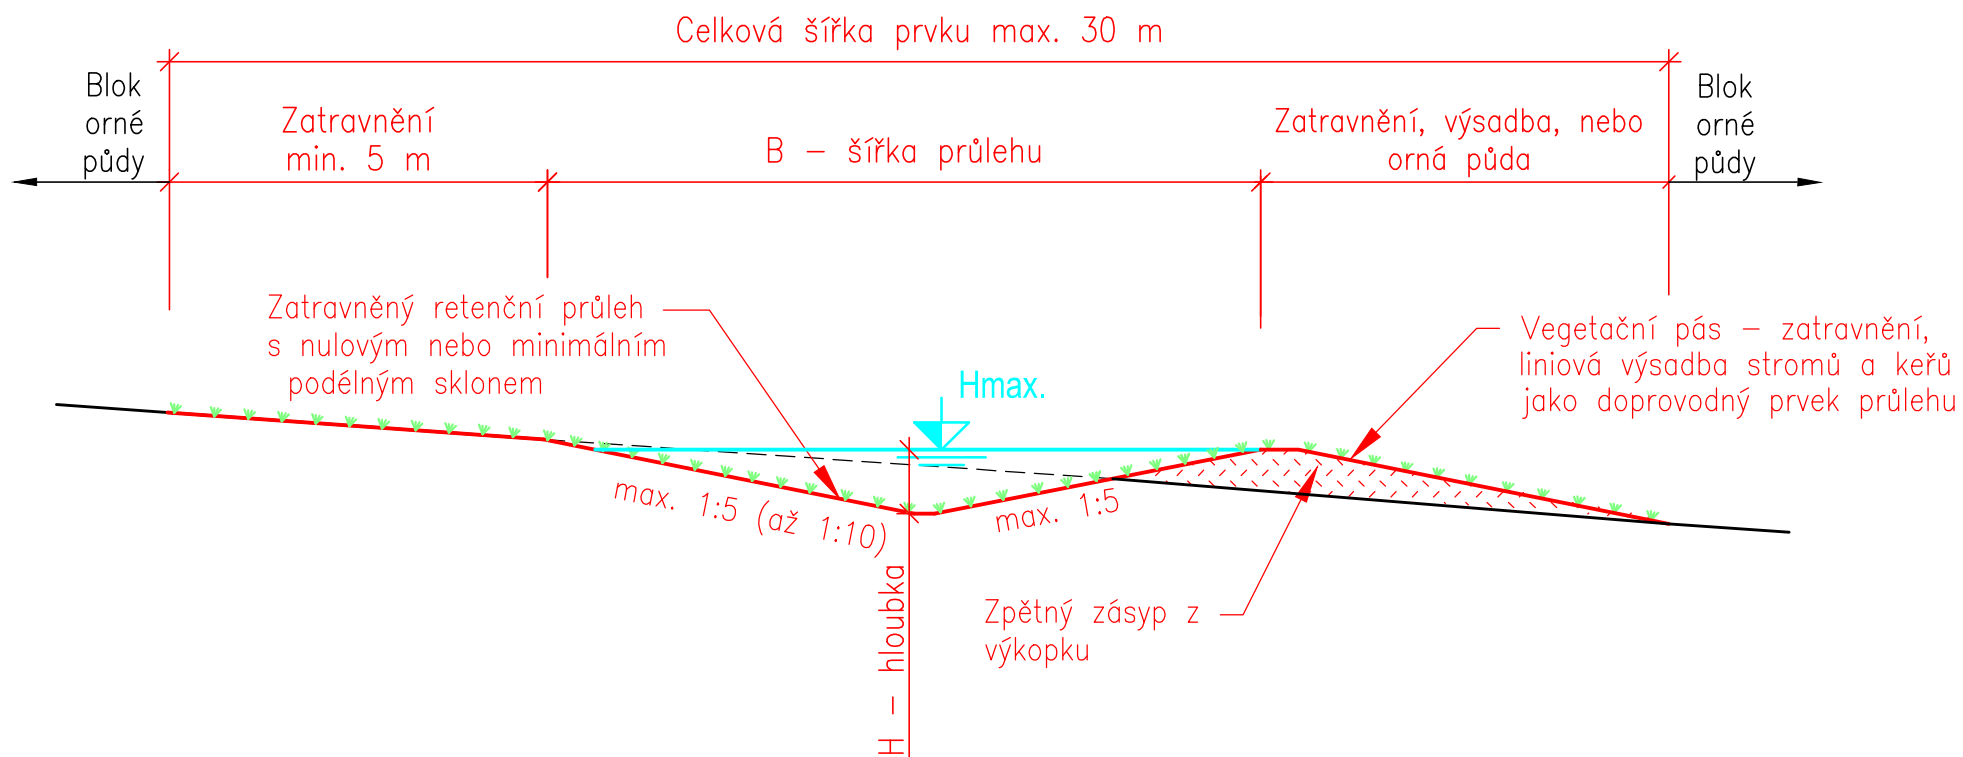

Příčný profil navrhovaného opatření