


REVITALIZACE BLANICE

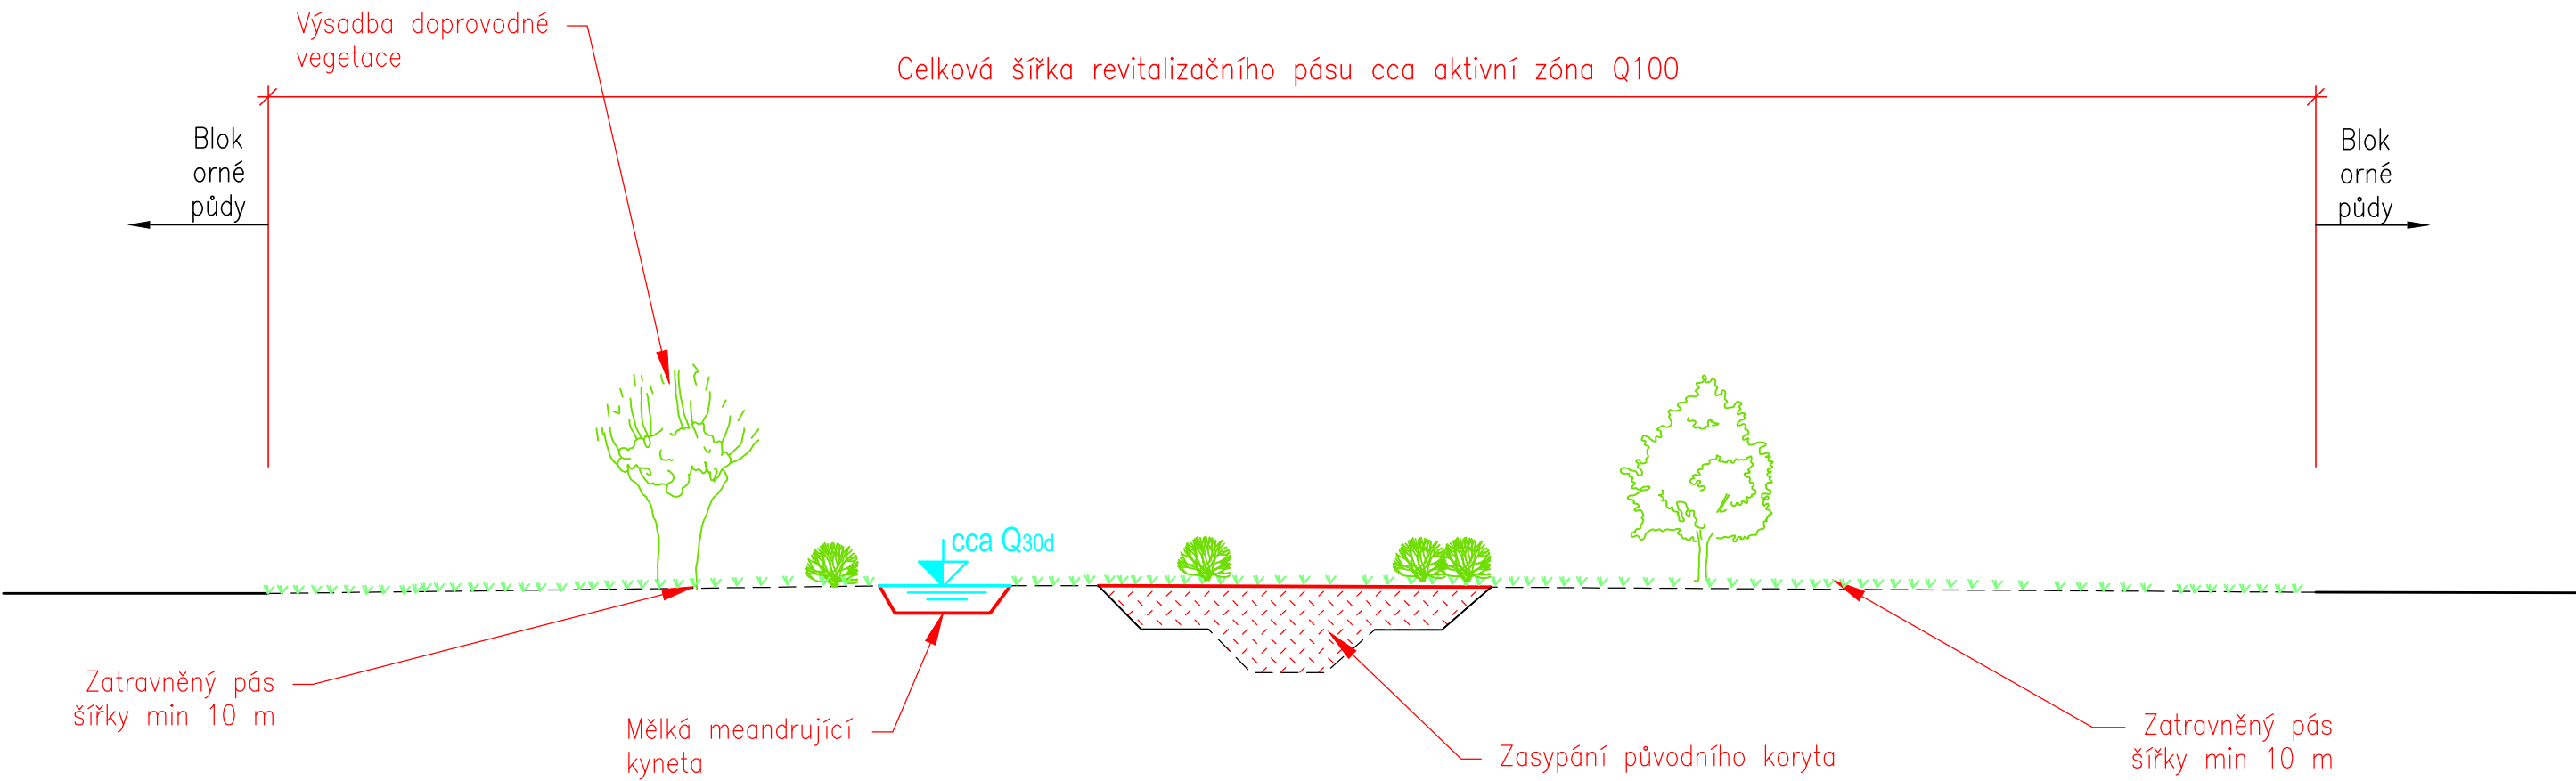

Příčný profil navrhovaného opatření