


Detail napojení polní cesty C50
na místní komunikaci

Stávající místní komunikace

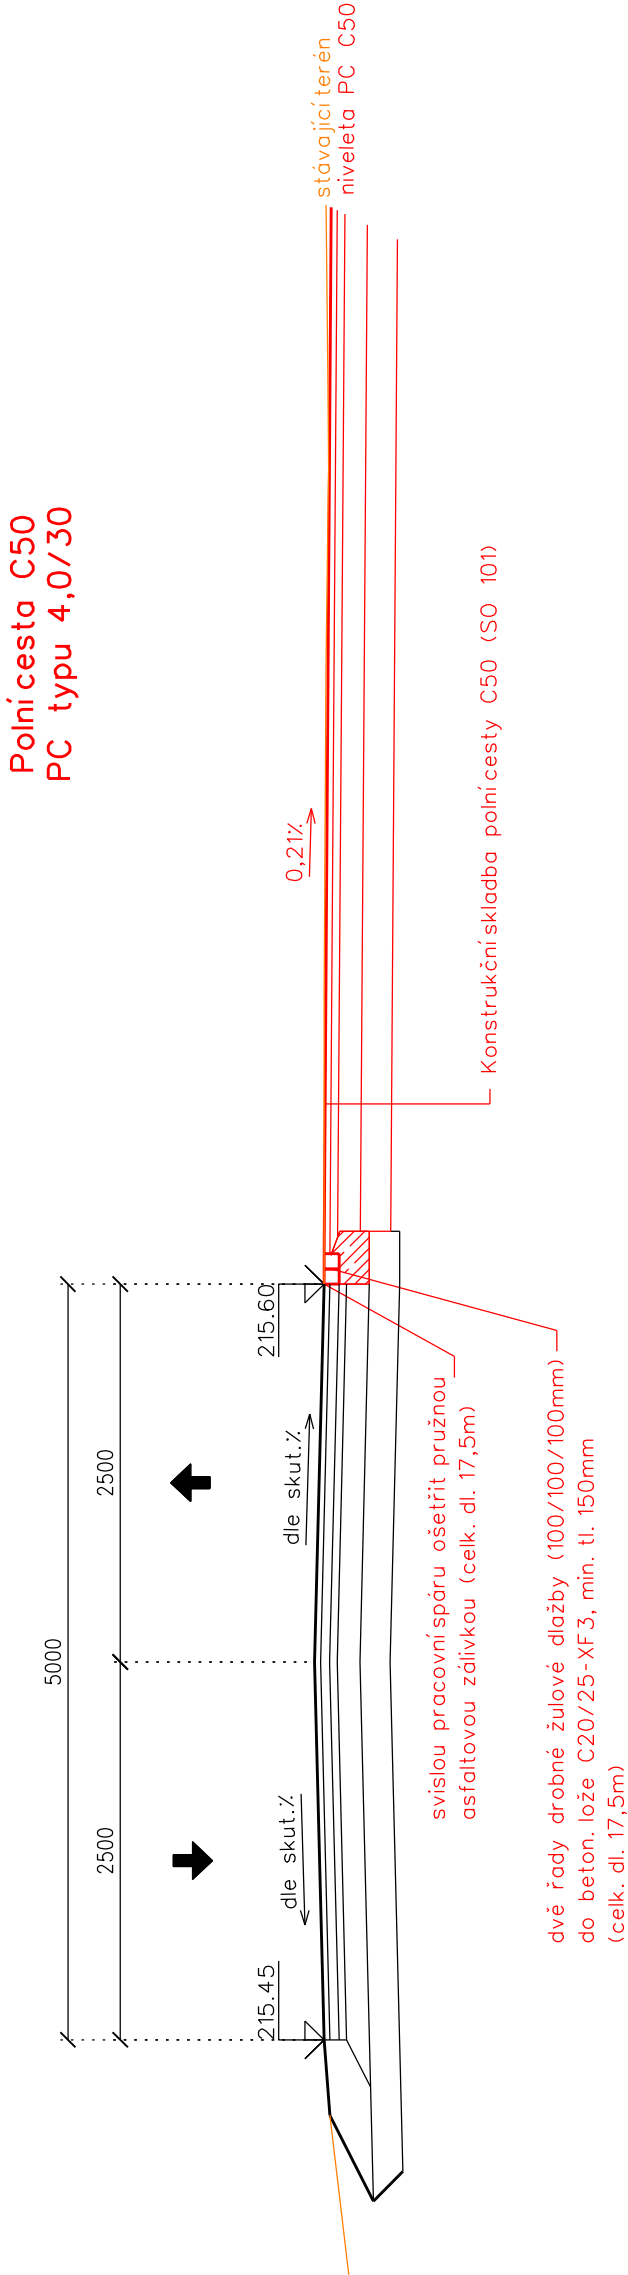


Polní cesta C50
PC typu 4,0/30

Konstrukční skladba polní cesty C50 (SO 101)

- Katalog vozovek polních cest PN 5-2
- asfaltový beton ACO 11 40 mm (ČSN 73 6121, ČSN EN 13 108-1)
 - postřík spoj. emulzí PS-E 0,3kg/m2 (ČSN 73 6129)
 - asfaltový beton ACP 16+ 50 mm (ČSN 73 6121, ČSN EN 13 108-1)
 - postřík infiltrační PI 2,5 kg/m2 (ČSN 73 6129)
 - vibrovaný štěrť VŠ 150 mm (ČSN 73 6126-2)
 - štěrť SD₈ 200 mm (ČSN 73 6126-1)
 - celková tl. konstrukce min 440 mm

Zemní plán musí splňovat modul přetvárnosti podloží 30 MPa

VÝŠKOVÝ SYSTÉM: Bp v

Vypracoval		Zodpov. projektant	Hl. ing. projektu	Vedoucí střediska	<div><div>AGPOL s.r.o. Jungmannova 153/12 779 00 Olomouc Česká republika</div></div>
Adrián Hájník		Bc. Ing. Pospíšilová	Bc. Ing. Pospíšilová	Ing. Vaculín O., Ph.D.	
<i>Adrián Hájník</i>		<i>Pospíšilová</i>	<i>Pospíšilová</i>	<i>Vaculín O.</i>	
Místo stavby		k.ú. Dobromilice		Kraj Olomoucký	Počet formátů
Investor		Obec Dobromilice			Datum
Akce - objekt		Vypracování PD pro provedení stavby - Cesta na Oboře Dobromilice			Stupeň
					Zakázkové číslo
					Archivní číslo
Příloha		Detail - napojení C50 na místní komunikaci			
					Měřítko
					Číslo výkresu
					D.1.1.2.9