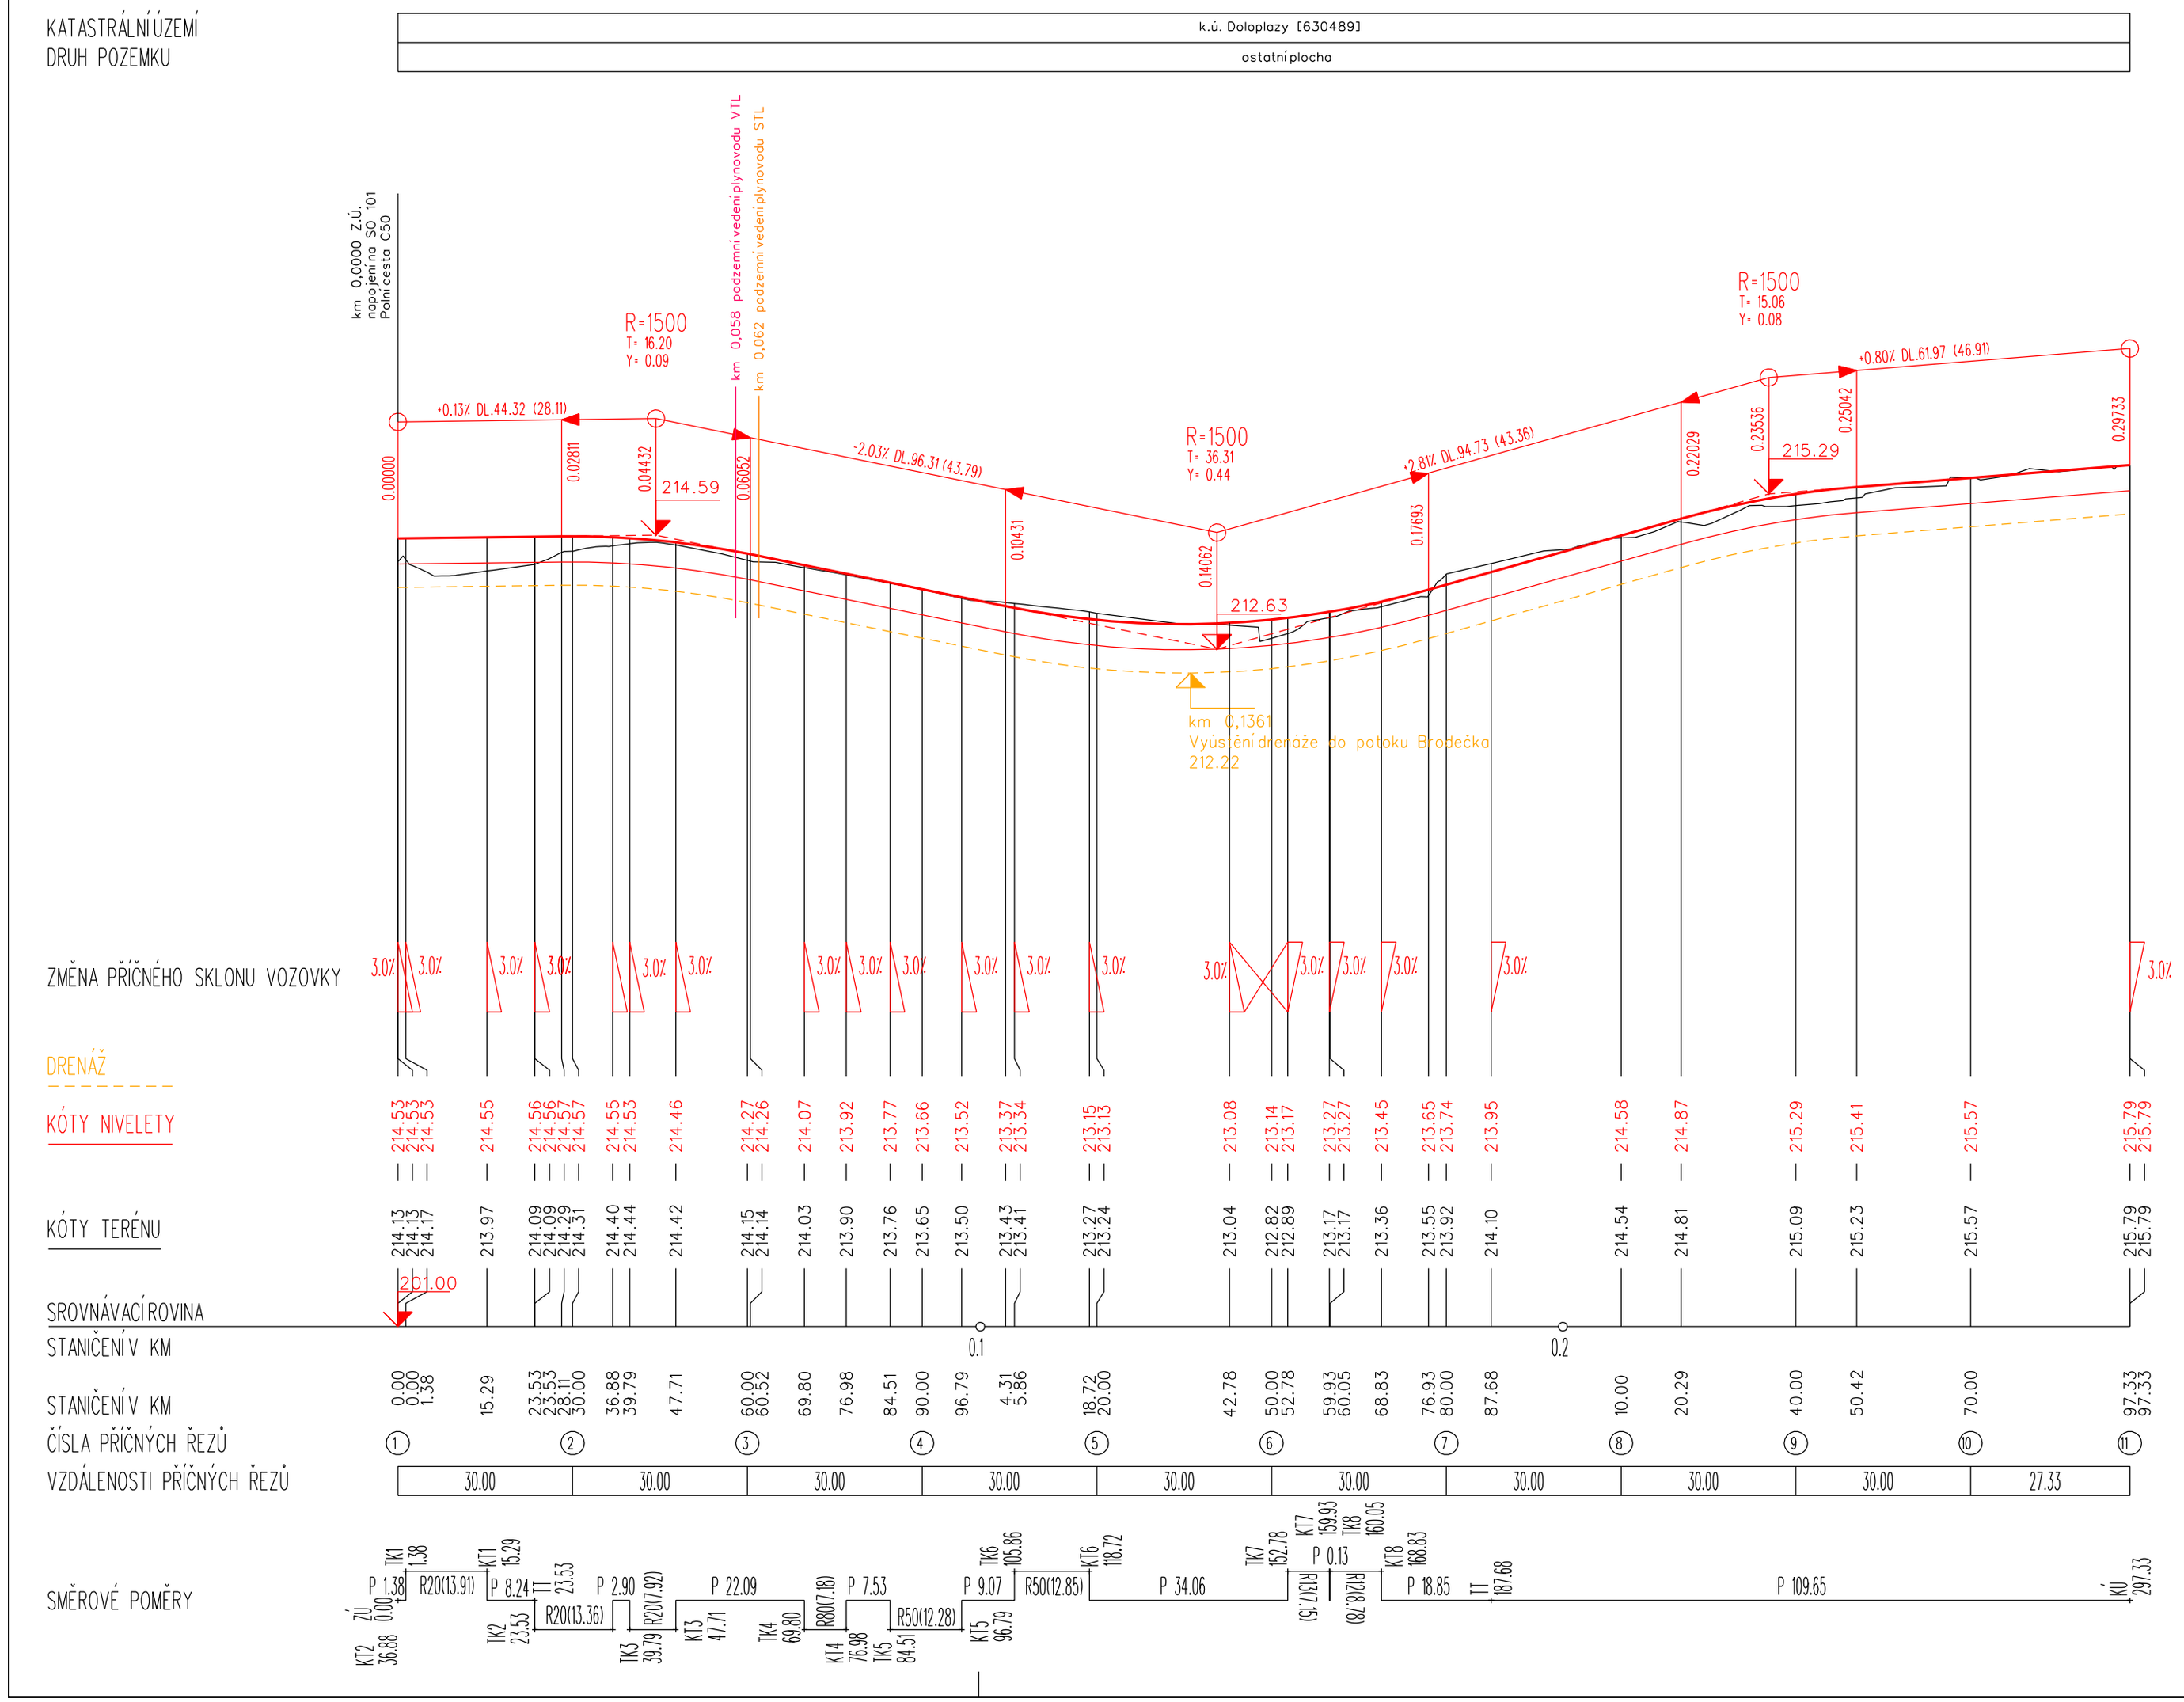

VÝŠKOVÝ SYSTÉM: Bpv

Vypracoval	Zodpov.projektant	Hl. ing. projektu	Vedoucí střediska	AGPOL s.r.o. Jungmannova 153/12 779 00 Olomouc Česká republika
Adrián Hájnik	Bc.Ing. Pospíšilová	Bc.Ing. Pospíšilová	Ing.Vaculín O., Ph.D.	
Místo stavby: k. ú. Dobromilice, k.ú. Doloplazy		Kraj: Olomoucký		Počet formátů: 3A4
Investor: Obec Dobromilice				Datum: Prosinec 2020
Akce - objekt: Vypracování PD pro provedení stavby - Cesta na Oboře Dobromilice				Stupeň: DPS
				Zakázkové číslo: 2933/040
				Archivní číslo: 2933
Příloha: SO 102 Polní cesta C28/29 Podélný profil C28/29				Měřítko: 1:1000/100 Číslo výkresu: D.1.2.2.1