



SITUACE - ROZHLEDOVÉ POMĚRY  
M1:1000

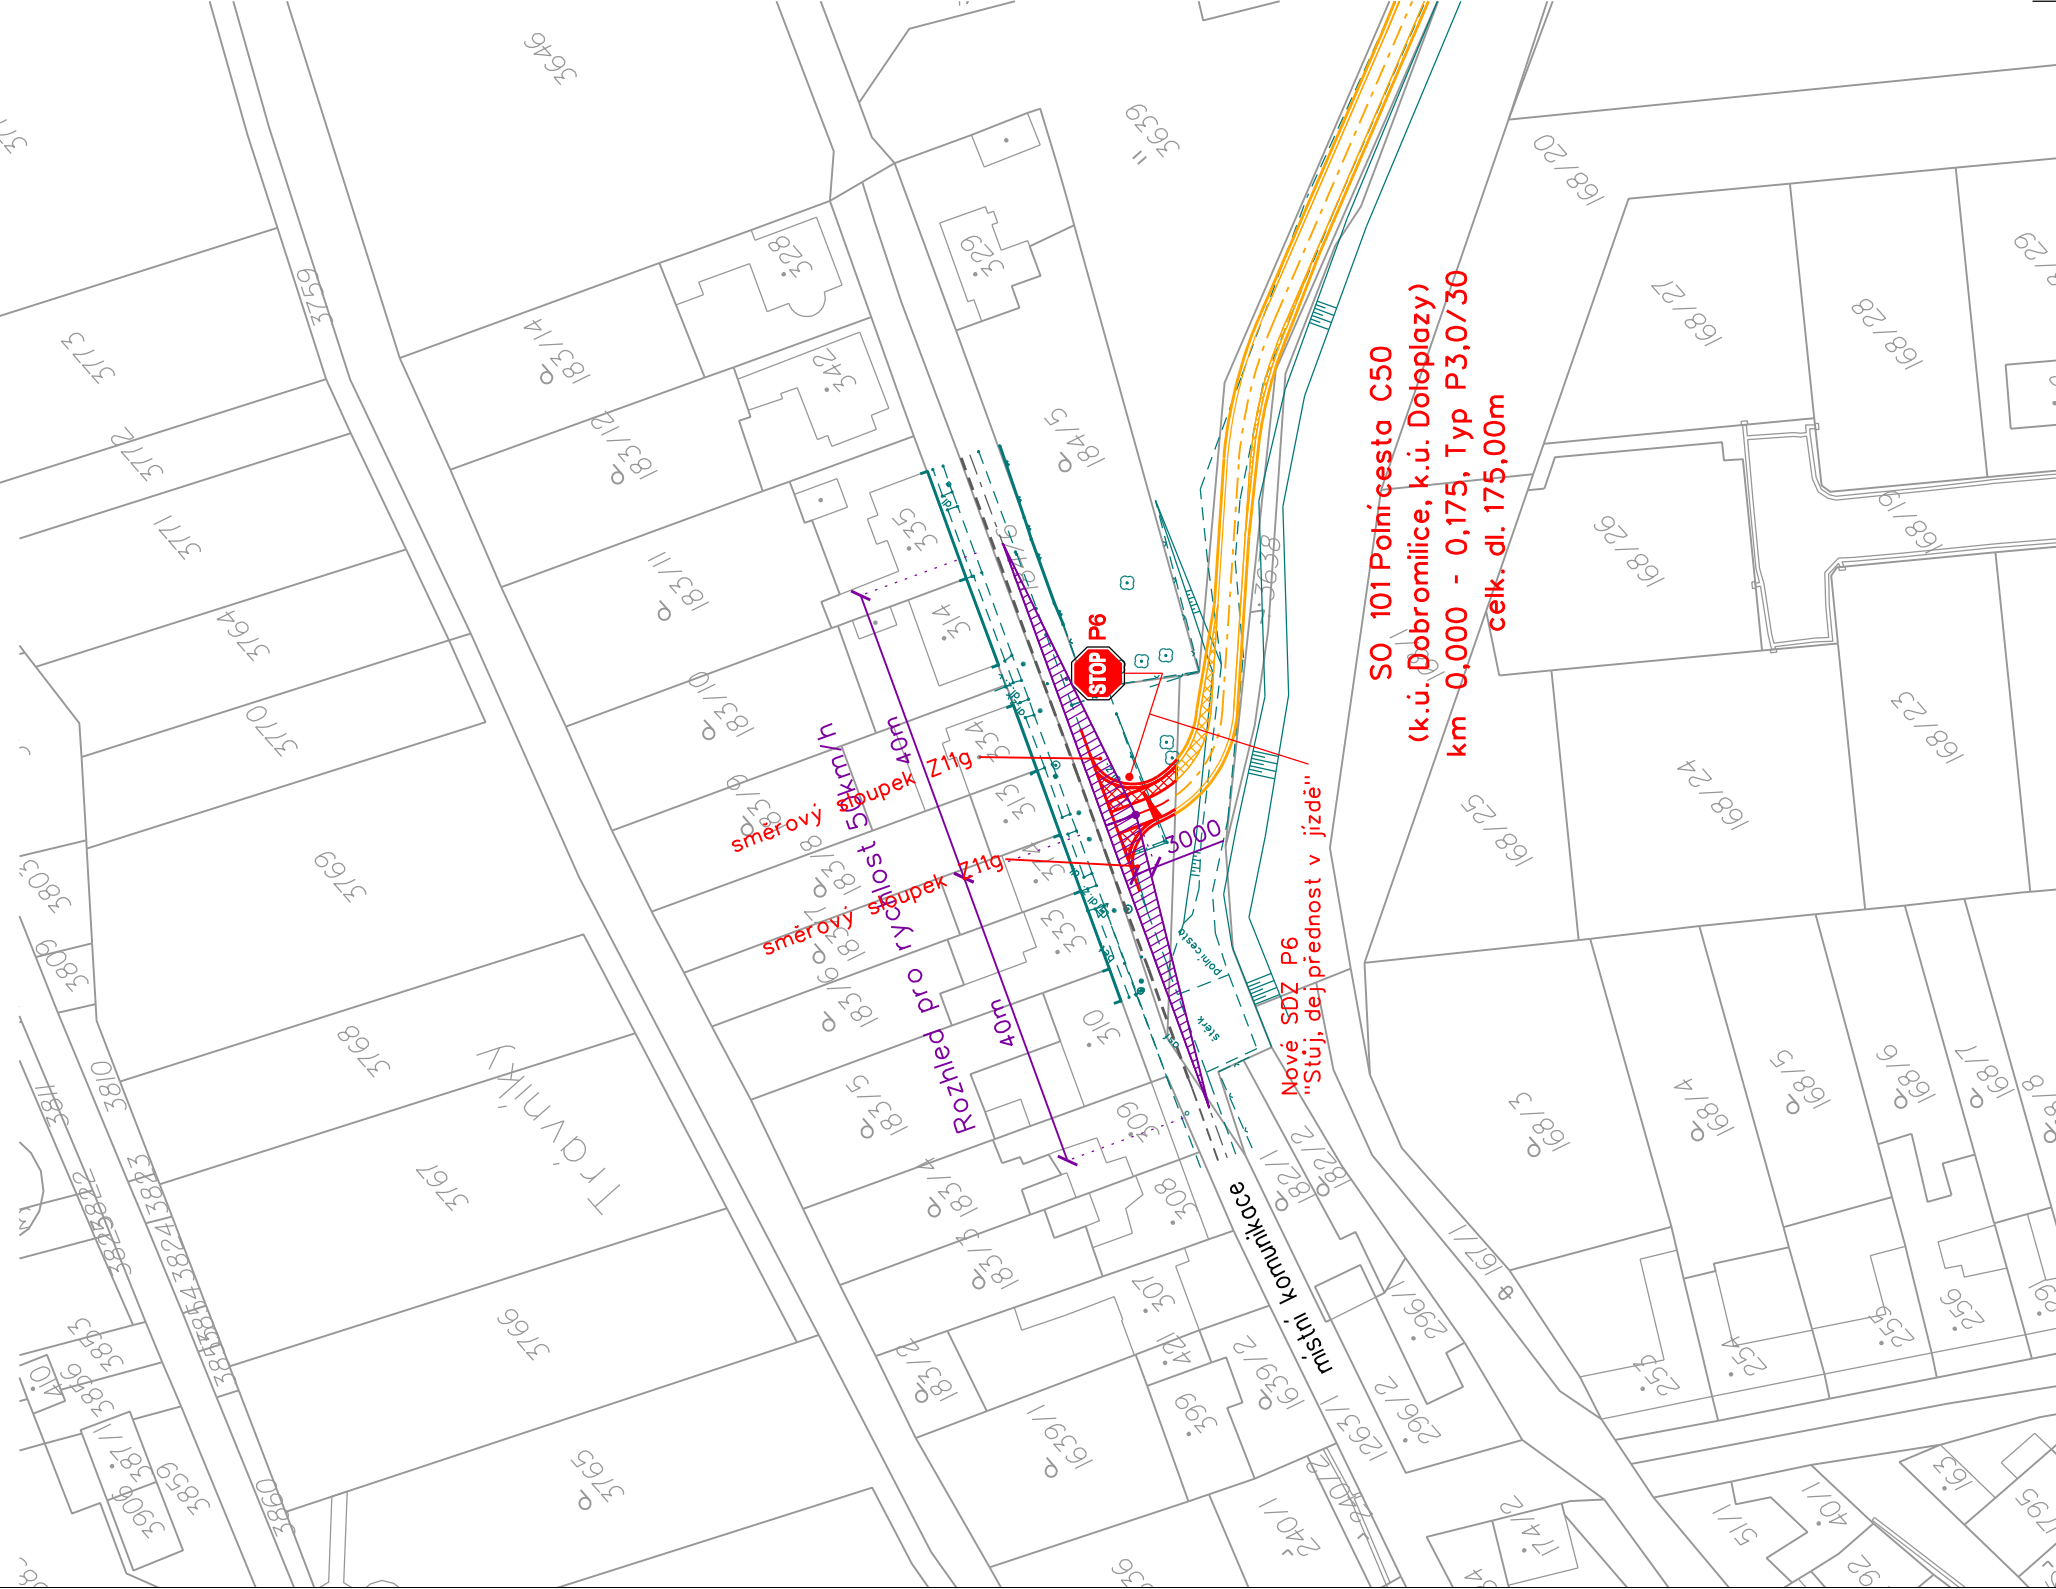

LEGENDA

- NAVRŽENÁ POLNÍ CESTA
- ÚSEK JE SOUČÁSTÍ PD "Vypracování PD pro stavební povolení - Cesta na Oboře, Dobromilice"
- GEODETICKÉ ZAMĚŘENÍ
- HRANICE PARCEL, PARCELNÍ ČÍSLO
- ROZHLEDOVÉ POMĚRY NA SILNICI
- OSA STÁVAJÍCÍ KOMUNIKACE
- OSA STÁVAJÍCÍHO JÍZDNÍHO PRUHU
- SDZ - NOVÉ

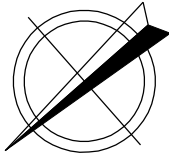

SOUŘADNICOVÝ SYSTÉM: S-JTSK

Vypracoval	Zodpov.projektant	Hl.ing.projektu	Vedoucí střediska
Adrián Hájník	Bc. Ing. Pospíšilová	Bc. ing. Pospíšilová	Ing.Vaculín O., Ph.D.
<i>Adrián Hájník</i>	<i>Pospíšilová</i>	<i>Pospíšilová</i>	<i>Vaculín O.</i>
Místo stavby	Kraj Olomoucký		Počet formátů
Investor	Obec Dobromilice		Datum
Akce - objekt	Cesta na Oboře, Dobromilice - km 0,000-0,175		Stupeň
			Zakázkové číslo
			2933/041
Příloha: SO 101 Polní cesta C50		Archivní číslo	2933
		Měřítko	Číslo výkresu
Situace - rozhledové poměry v místě napojení na místní komunikaci		1:1000	D.1.1.2.5



AGPOL s.r.o.  
Jungmannova 153/12  
779 00 Olomouc  
Česká republika

2 A4

Únor 2021

DUSP

2933/041

2933

Číslo výkresu

D.1.1.2.5